


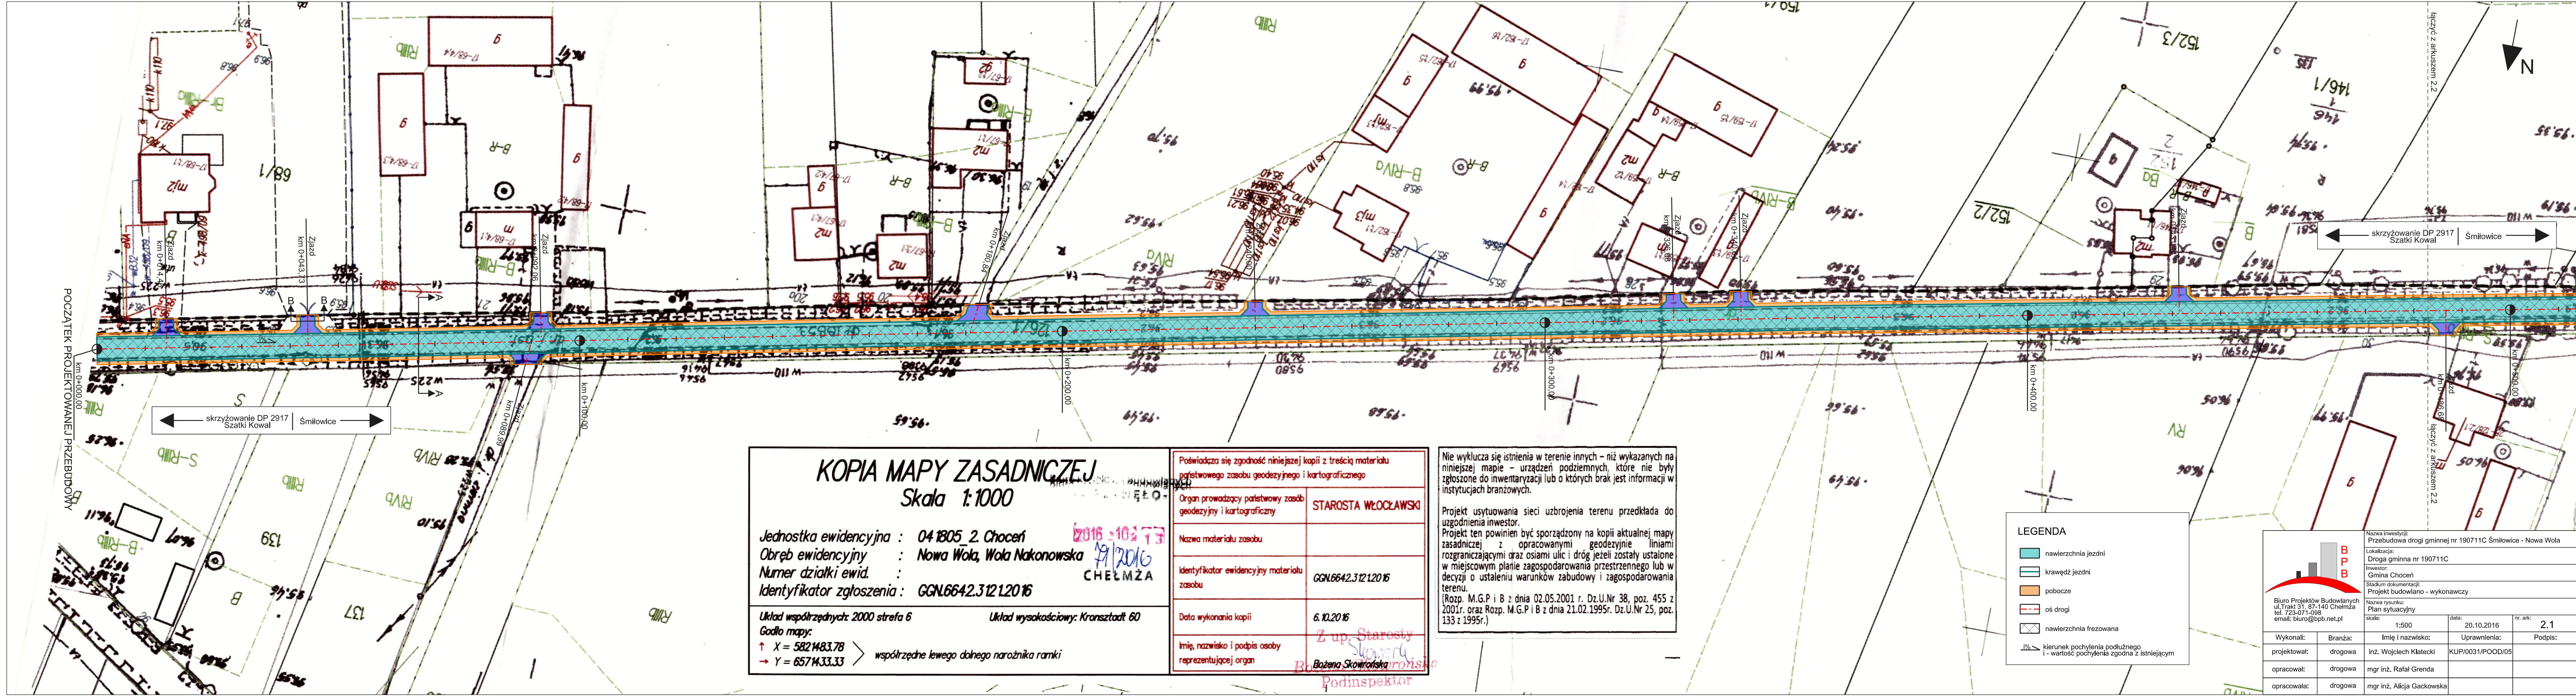

POCZĄTEK PROJEKTOWANEJ PRZEBUDOWY
km 0+000.00

skrzyżowanie DP 2917
Szatki Kowal

skrzyżowanie DP 2917
Szatki Kowal

dojazd z aneksem 2.2

dojazd z aneksem 2.2

KOPIA MAPY ZASADNICZEJ

Skala 1:1000

Jednostka ewidencyjna : 04 1805_2.Chocień

Obręb ewidencyjny : Nowa Wola, Wola Nakonowska

Numer działki ewid. :

Identyfikator zgłoszenia : GGN.6642.31212016

Układ współrzędnych: 2000 strefa 6

Godło mapy:

↑ X = 5821483.78

→ Y = 6571433.33

Układ wysokościowy: Kransztadt 60

współrzędne lewego dolnego narożnika ramki

2016-10-23

79/2016

CHEŁMZA

Z up. Starosty

Bożena Skowronska

Podinspektor

Poświadczam się zgodność niniejszej kopii z treścią materiału państwowego zasobu geodezyjnego i kartograficznego	
Organ prowadzący państwowy zasób geodezyjny i kartograficzny	STAROSTA WŁOCŁAWSKI
Nazwa materiału zasobu	
Identyfikator ewidencyjny materiału zasobu	GGN.6642.31212016
Data wykonania kopii	6.10.2016
Imię, nazwisko i podpis osoby reprezentującej organ	Z up. Starosty Bożena Skowronska Podinspektor

Nie wyklucza się istnienia w terenie innych - niż wykazanych na niniejszej mapie - urządzeń podziemnych, które nie były zgłoszone do inwentaryzacji lub o których brak jest informacji w instytucjach branżowych.

Projekt usytuowania sieci uzbrojenia terenu przedkłada do uzgodnienia inwestor.

Projekt ten powinien być sporządzony na kopii aktualnej mapy zasadniczej z opracowanymi geodezyjnie liniami rozgraniczającymi oraz osiami ulic i dróg jeżeli zostały ustalone w miejscowym planie zagospodarowania przestrzennego lub w decyzji o ustaleniu warunków zabudowy i zagospodarowania terenu.

(Rozp. M.G.P i B z dnia 02.05.2001 r. Dz.U.Nr 38, poz. 455 z 2001r. oraz Rozp. M.G.P i B z dnia 21.02.1995r. Dz.U.Nr 25, poz. 133 z 1995r.)

LEGENDA

- nawierzchnia jezdni
- krawężń jezdni
- pobocze
- oś drogi
- nawierzchnia frezowana
- 1% kierunek pochylenia podłużnego
- 1 - wartość pochylenia zgodna z istniejącym

Nazwa inwestycji: Przebudowa drogi gminnej nr 190711C Śmiłowice - Nowa Wola Lokalizacja: Droga gminna nr 190711C Inwestor: Gmina Chocień Stadium dokumentacji: Projekt budowlany - wykonawczy Nazwa rysunku: Plan sytuacyjny Skala: 1:500 Data: 20.10.2016 Nr. ark: 2.1				
Wykonali:	Branża:	Imię i nazwisko:	Uprawnienia:	Podpis:
projektował:	drogowa	inż. Wojciech Klatecki	KUP/0031/POD/05	
opracował:	drogowa	mgr inż. Rafał Grenda		
opracowała:	drogowa	mgr inż. Alicja Gackowska		