

KOPIA MAPY ZASADNICZEJ

Skala 1:500

Jednostka ewidencyjna : 041805, 2 Choceri

Obszar ewidencyjny : 0007 Czerniewice 2

Numer działki ewid. : 87/14, 88/19

Identyfikator zgłoszenia : GGN.6642.1862.2020

Układ współrzędnych płaskich prost.: 2000

Geodezyjny układ odniesienia PL-ETRF2000

Godło mapy: X = 58 5928,06
Y = 657 330,82

Uwaga: Mapa nie może służyć do celów projektowych

Prośbodawca nie zgodził się na wyłączenie kopii z treści materiału podlegającego ochronie prawnego i kartograficznego

Organ prowadzący podlegający zmianom geodezyjnym i kartograficznym

Nazwa materiału zasadu

Identyfikator ewidencyjny materiału zasadu

Data wykonania kopii

Inicjały, nazwisko i podpis osoby reprezentującej organ

STAROSTA WŁOCŁAWSKI

Kopia mapy zasadniczej

GN.6642.1862.2020

18.06.2020

4 up. starosty


Joanna Bilińska

Nie wyklucza się istnienia w terenie innych – niż wykazanych na niniejszej mapie – urządzeń podziemnych, które nie były uwzględnione do inwentaryzacji lub o których brak jest informacji w instytucjach branżowych.

Projekt użytkowania sieci uzbrojenia terenu przedkłada do uzgodnienia inwestor.

Projekt ten powinien być sporządzony na kopii aktualnej mapy zasadniczej, z opracowanymi geodezyjnie liniami rozgraniczającymi oraz osiami ulic i dróg jeżeli zostały ustalone w miejscowym planie zagospodarowania przestrzennego lub w decyzji o ustaleniu warunków zabudowy i zagospodarowania terenu.

(Rozp. M.G.P. I B z dnia 02.05.2001 r. Dz.U. Nr 38, poz. 455 z 2001r. oraz Rozp. M.G.P. I B z dnia 21.02.1995r. Dz.U. Nr 25, poz. 133 z 1995r.)

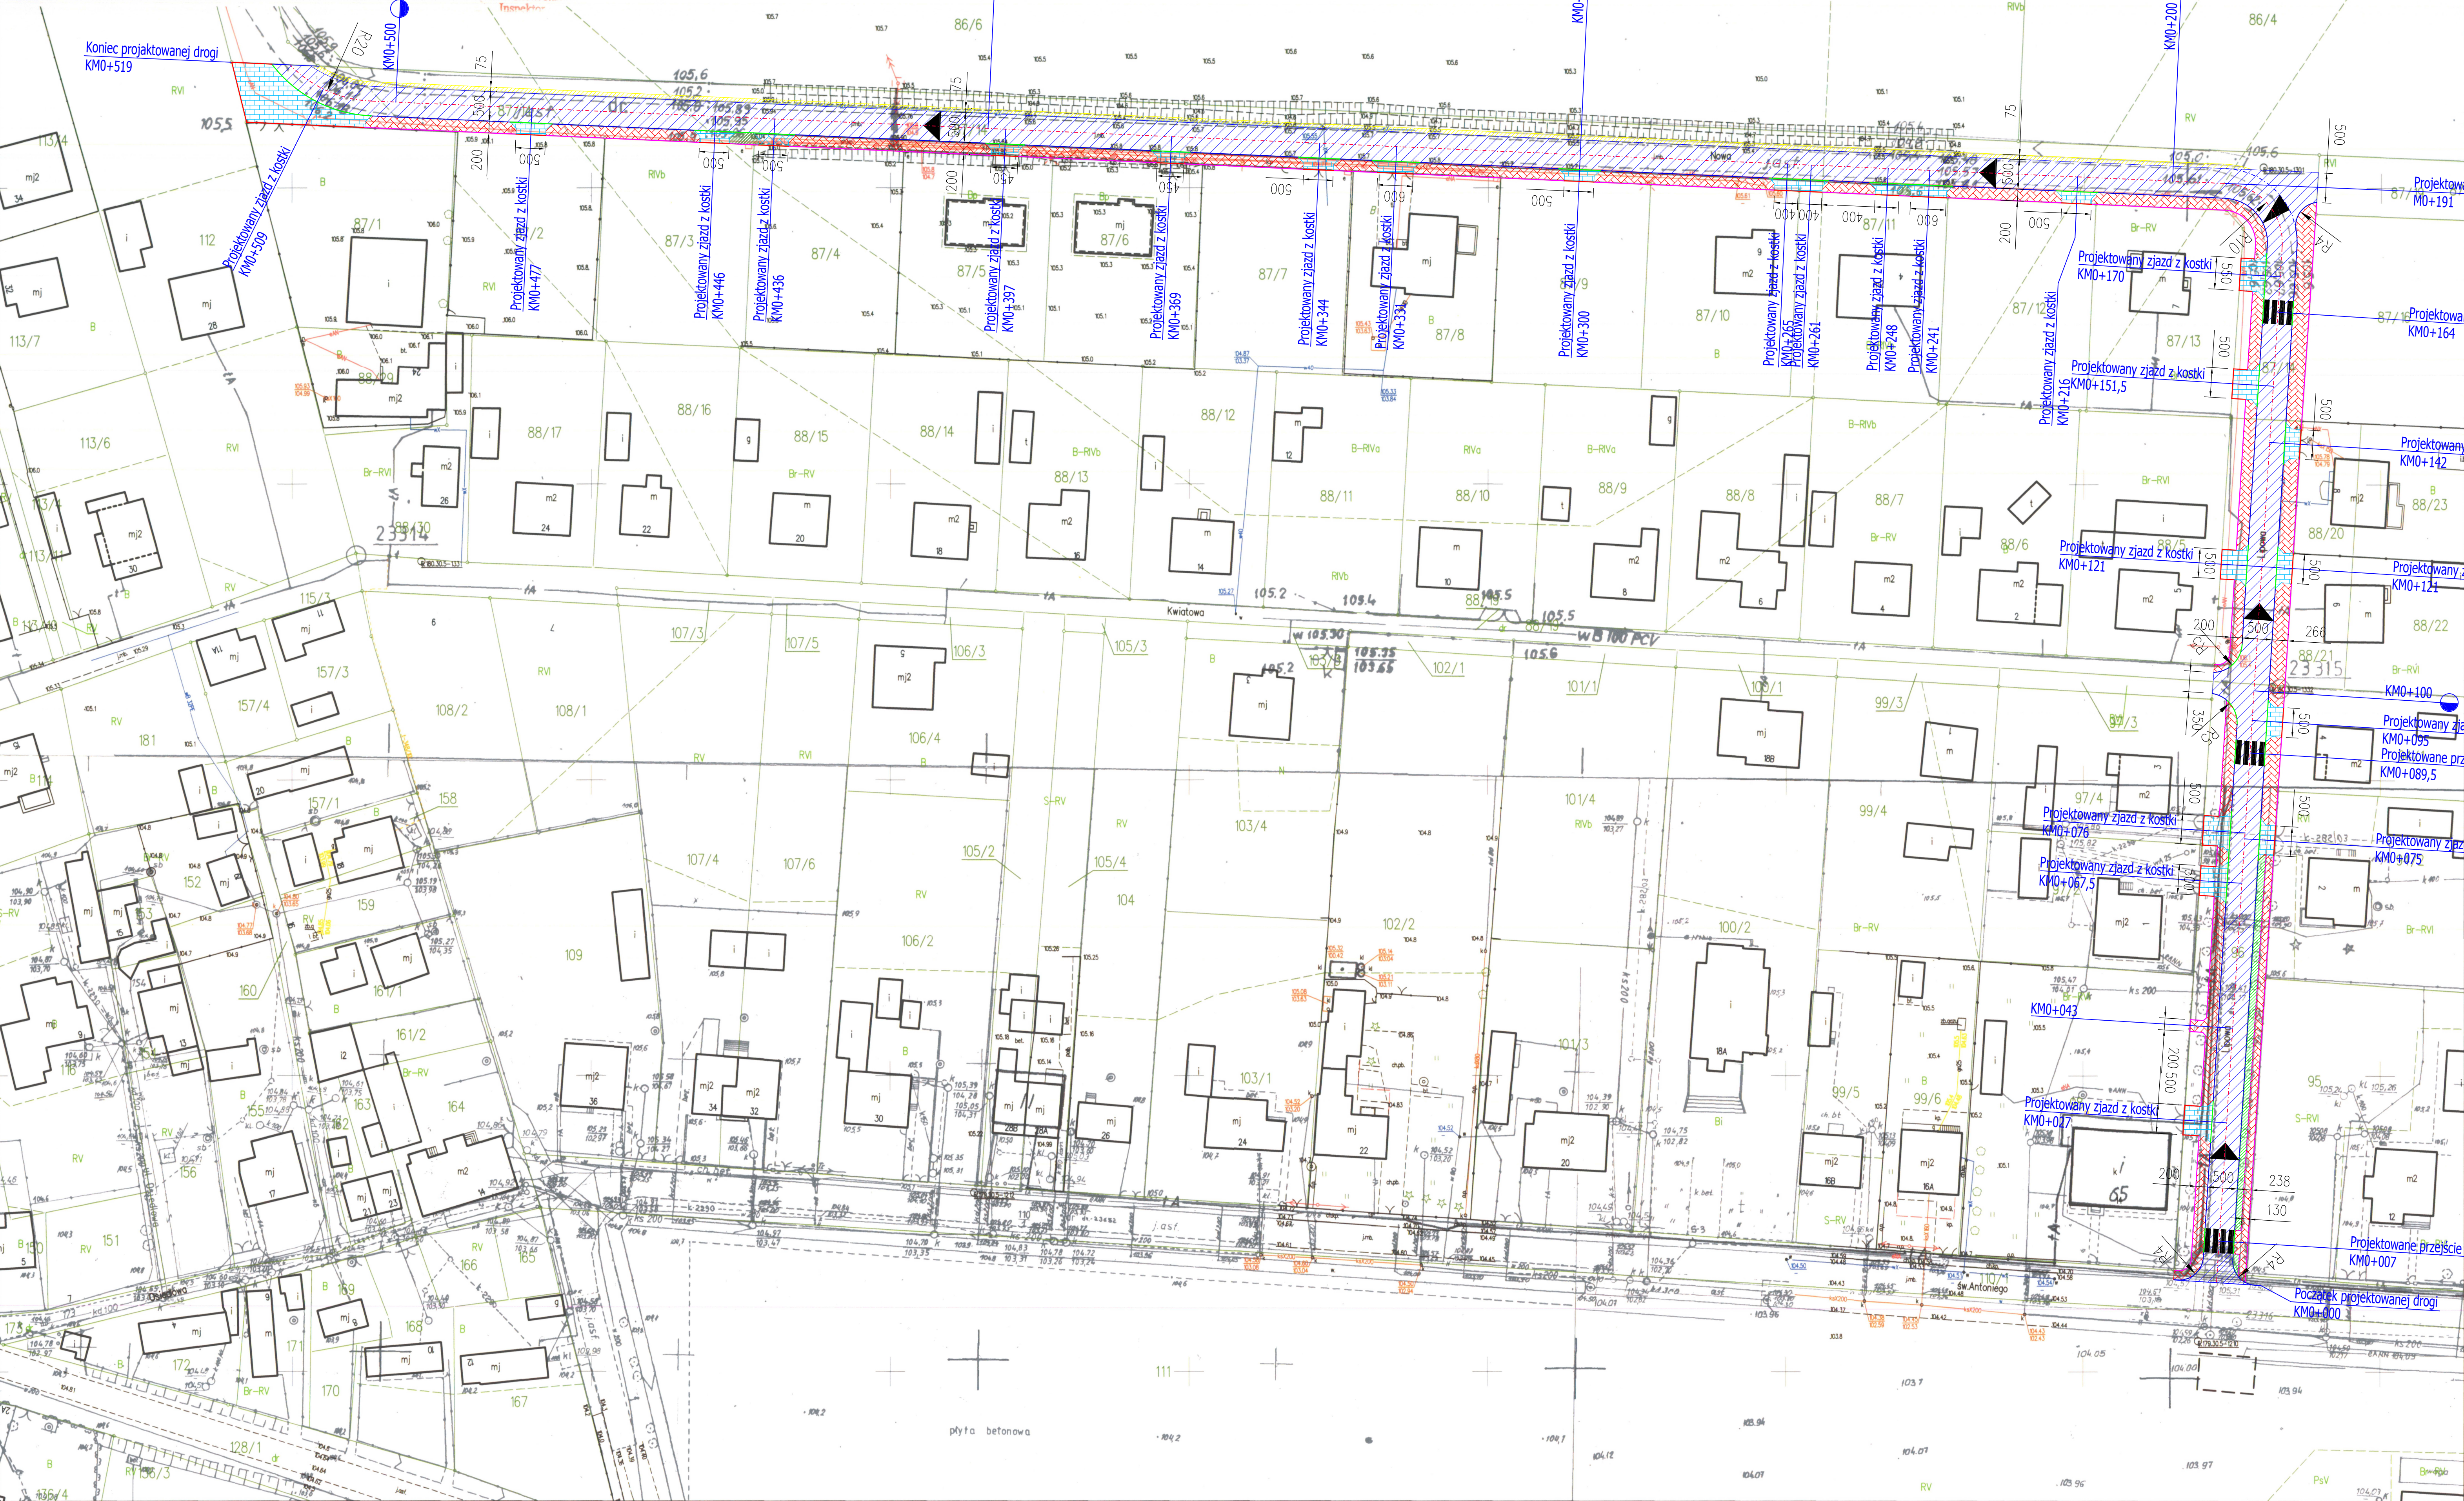

- LEGENDA:
- PROJEKTOWANA NAWIERZCHNIA BITUMICZNA
- PROJEKTOWANY ZJAZD Z KOSTKI
- PROJEKTOWANY CHODNIK Z KOSTKI
- PROJEKTOWANE POBOCZE
- PROJEKTOWANY CHODNIK WZMOCNIONY
- ZIELEŃ
- PROJEKTOWANY KRAWIEŻNIK NORMALNY
- PROJEKTOWANY KRAWIEŻNIK NAJAZDOWY
- PROJEKTOWANE OBRZEŻE
- PROJEKTOWANY OPORKI

PROJEKTOWANIE, NADZORY TECHNICZNE			
87-840 LUBIŃSKA KUL. SZKOŁNA 11			
OBIEKT:	PRZEBUDOWA DRUGI GMINNEJ NR 190 786C I 190785C		
LOKALIZACJA:	DRUGA GMINNA UL. LIPOWA I NOWA OD KM 0+000 DO KM 0+519		
PROJEKTANT:	INŻ. JAN SZELAGOWSKI UPR. PROJEKT. WZPP-AN 8386-5/16-80WR		
BRANŻA:	DROGOWA		
DATA:	08.08.2020	SKALA:	1:500
PLAN ZAGOSPODAROWANIA DRUGI		2	