

## Skala 1:1000

Układ współrzędnych płaskich prost.: 2000      Układ wysokościowy: Kranzstadt 60  
Geodezyjny układ odniesienia PL-ETRF2000 i PL-ETRF89  
Gdańsk  
Uwaga: Mapa nie może służyć do celów projektowych


Podpiszcie się zgodnie z niniejszą kopią z treścią materiału poświadczonego przez gminny urząd w hertogoficzkach	
Organ prowadzący poświadczenie gminny urząd w hertogoficzkach	STAROSTA WŁOCŁAWSKI
Nazwa materiału zasobu	kopia mapy syl.-wys.
Identyfikator ewidencyjny materiału zasobu	GGN6642 2636. 2018
Data wykonania kopii	2.10.2018
Imię, nazwisko i podpis osoby reprezentującej organ	Z up. Starosty Starosta Włocławski Piotr Szwed

**Nie wykazuje się istnienia w terenie innych – niż wykazanych na niniejszej mapie – urządzeń podziemnych, które nie były zgłoszone do inwentaryzacji lub o których brak jest informacji w instytucjach branżowych.**

**Projekt użytkowania sieci uzbrojenia terenu przedkłada do uzgodnienia inwestor.**

**Projektant powinien być sporządził na kopii aktualnej mapy zasadniczej – z ograniczonymi geodezyjnie liniami rozgraniczającymi oraz osiami ulic i dróg jeżeli zostały ustalane w miejscowym planie zagospodarowania przestrzennego lub w decyzji o ustaleniu warunków zabudowy i zagospodarowania terenu.**

**(Rozp. M.G.P.i B z dnia 02.05.2001 r. Dz.U.Nr 38, poz. 455 z 2001. oraz Rozp. M.G.P.i B z dnia 21.02.1995r. Dz.U.Nr 25, poz. 133 z 1995r.)**

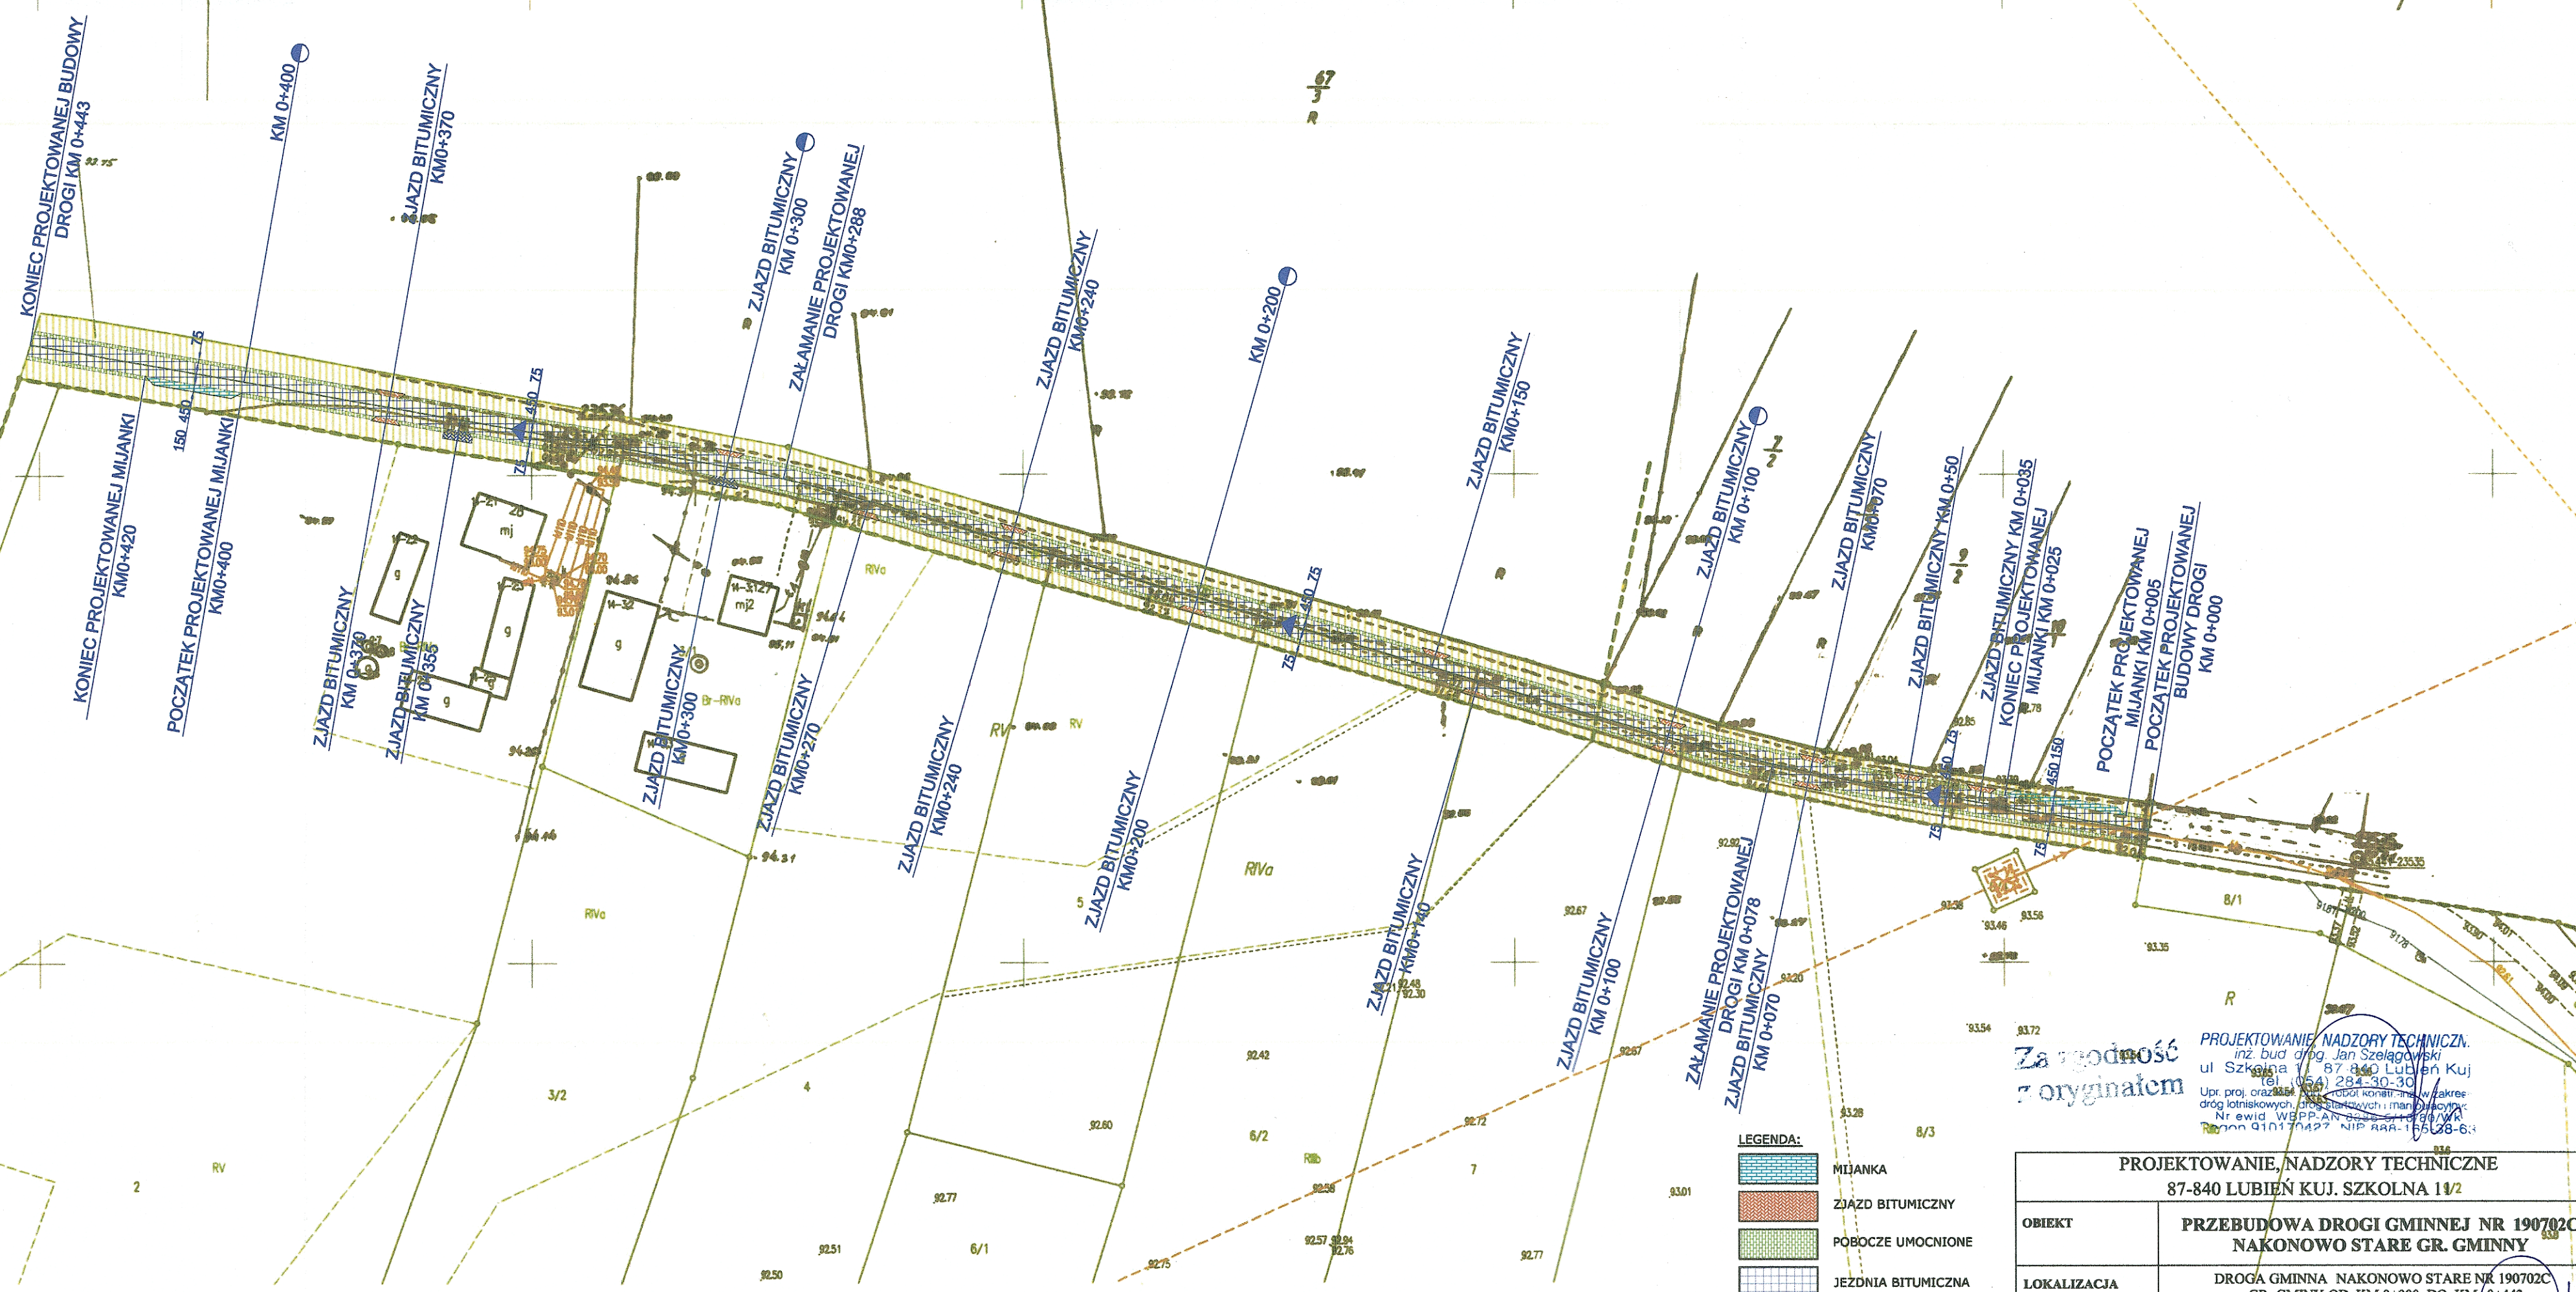

**Za zgodność z oryginałem**

**PROJEKTOWANIE NADZORY TECHNICZNE**  
inż. bud. dróg Jan Szelegański  
ul. Szkolna 1, 87-800 Lublin Kuj  
(t.) 054 284 30-30  
Upr. proj. arch. 12843, nadz. konstat. i zw. zakr. de-  
part. lotniskowych, dróg, mostów i inżynier.  
N. nrwid. WBPP-AN 523-13-93/MK  
Tel. 910170427 NIP 888-15528-6

PROJEKTOWANIE, NADZORY TECHNICZNE 87-840 LUBIEŃ KIJ. SZKOLNA 14/2		
OBIEKT	PRZEBUDOWA DROGI GMINNEJ NR 190702C NAKONOWO STARE GR. GMINNY	
LOKALIZACJA	DROGA GMINNA NAKONOWO STARE NR 190702C - GR. GMINNY OD KM 0+000 DO KM 0+443	
PROJEKTANT	INŻ. JAN SZELAŃGOWSKI UPR. PROJ.-BUD. WBPP-AN 8386-5/16/80Wk	
BRANŻA	DROGOWA	
DATA 27.11.2018	1:1000	PLAN ZAGOSPODAROWANIA DROGI
		NR RYS. 2