

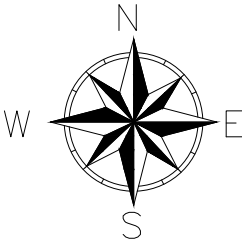


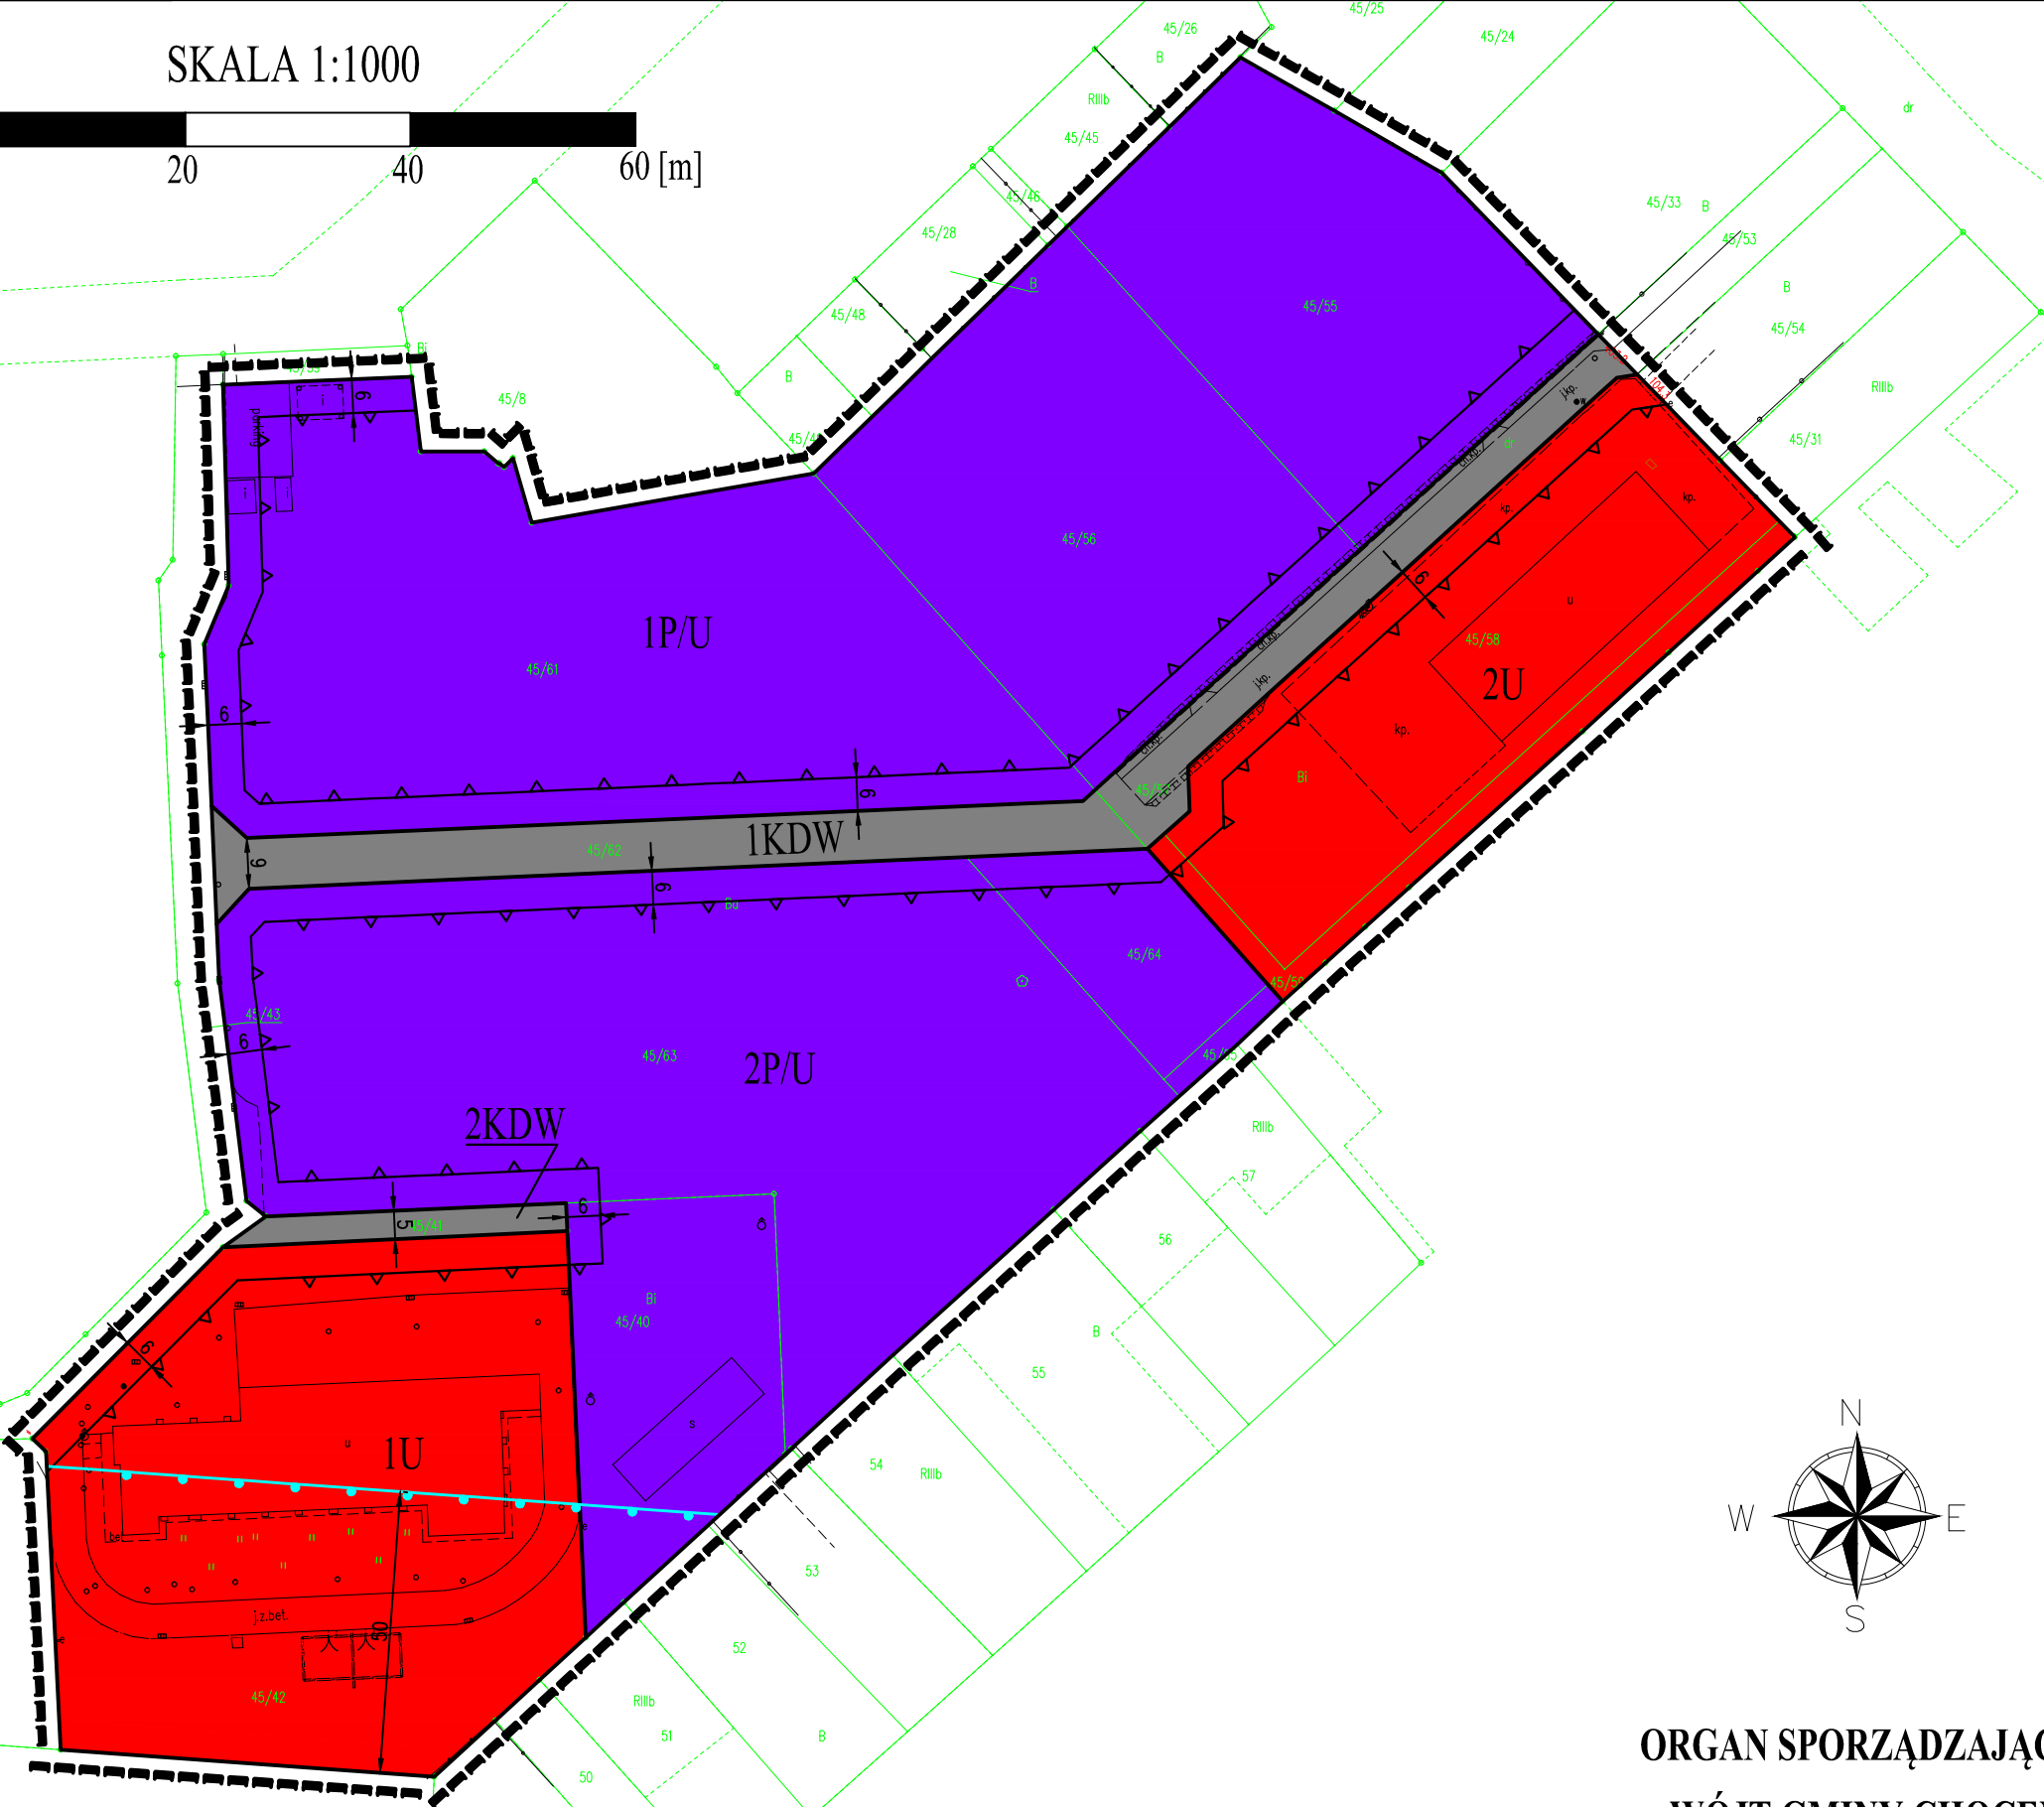

MIEJSCOWY PLAN ZAGOSPODAROWANIA PRZESTRZENNEGO DLA TERENU POŁOŻONEGO W OBREBIE CHOCEŃ, GMINA CHOCEŃ

Załącznik Nr 1
do Uchwały Nr XIII/101/19
Rady Gminy Chocień
z dnia 4 grudnia 2019 r.

SKALA 1:1000

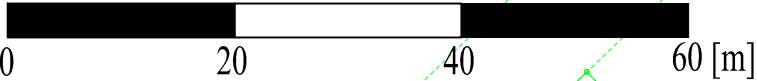

ORGAN SPORZĄDZAJĄCY:
WÓJT GMINY CHOCEŃ

WYRYS ZE STUDIUM UWARUNKWAŃ I KIERUNKÓW
ZAGOSPODAROWANIA PRZESTRZENNEGO GMINY CHOCEŃ



- granica obszaru objętego planem
- strefa wielofunkcyjna
- droga gminna (KD-L), (KD-D)
- cmentarz *
- lasy *
- zabudowa mieszkaniowa

OZNACZENIA OBOWIĄZUJĄCE

SYMBOL	NAZWA
U	Teren zabudowy usługowej
P/U	Teren obiektów produkcyjnych, składów i magazynów lub usług
KDW	Teren drogi wewnętrznej
	Linia rozgraniczająca tereny o różnym przeznaczeniu lub różnych zasadach zagospodarowania
	Nieprzekraczalna linia zabudowy
	Granica obszaru objętego planem
	Wymiarowanie
	Sanitarna strefa ochronna cmentarza