

Projekt budowlano - wykonawczy przydomowej oczyszczalni ścieków

Dane użytkownika

Nazwisko i imię: Hyba Janusz
Miejscowość: Wichrowice 13
Numer działki: 135

Charakterystyczne wymiary i wielkości oczyszczalni

Na podstawie obliczeń, ilości osób obsługiwanych przez oczyszczalnię, ukształtowania i lokalizacji działki oraz uzgodnień z Inwestorem i użytkownikiem oczyszczalni zaprojektowano:

Osadnik gnilny:	3000l
Ilość nitek drenażu rozsączającego:	4
Długość pojedynczej nitki drenażu:	20
Warstwa wspomagająca:	tak
Szerokość warstwy wspomagającej:	50 cm
Głębokość warstwy wspomagającej:	100 cm
Szerokość warstwy rozsączającej:	50 cm
Głębokość warstwy rozsączającej:	50 cm
Przepompownia:	brak
Kopiec filtracyjny:	brak

Lokalizacja urządzeń wg załączonej mapy sytuacyjno-wysokościowej.

Załączniki



- Mapa sytuacyjno-wysokościowa
- Profil podłużny przepływu ścieków

UWAGI:

- Wszelkie wymiary i lokalizacje sprawdzić w naturze
- W razie niezgodności skontaktować się z projektantem

mgr inż. Andrzej Miazek

Uprawnienia budowlane do projektowania bez ograniczeń
w specjalności instalacyjno-inżynierskiej
w zakresie sieci i instalacji wodociągowo-kanalizacyjnych
nr UA-V-7342-S/35/34 Wk
18.12.2011 18.12.2011

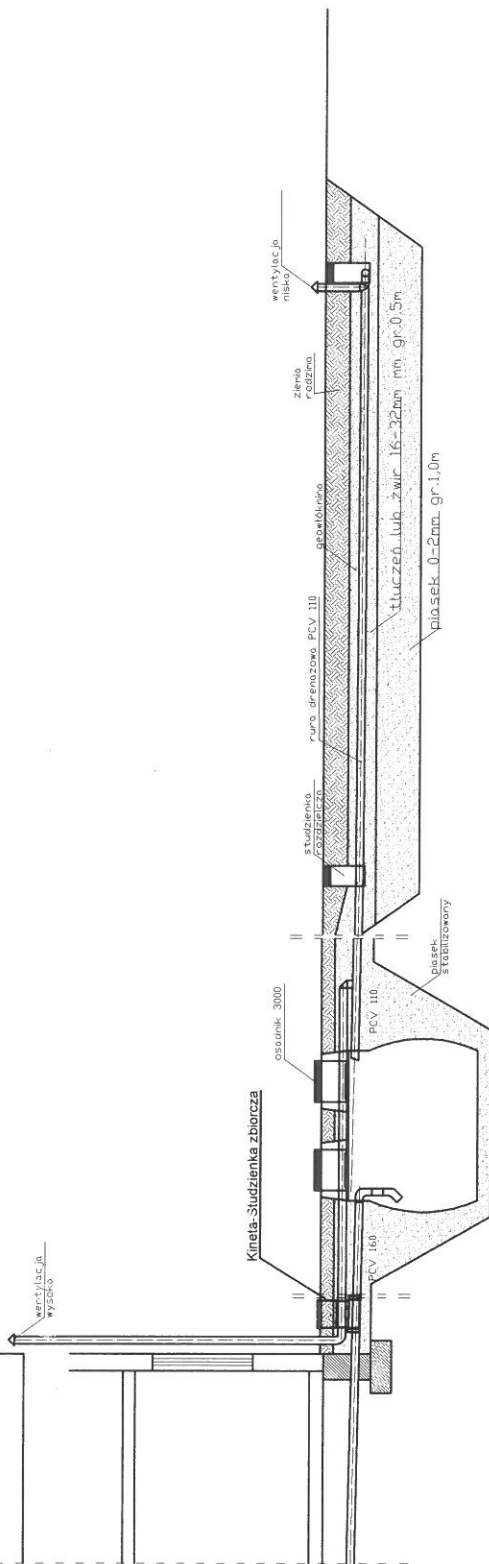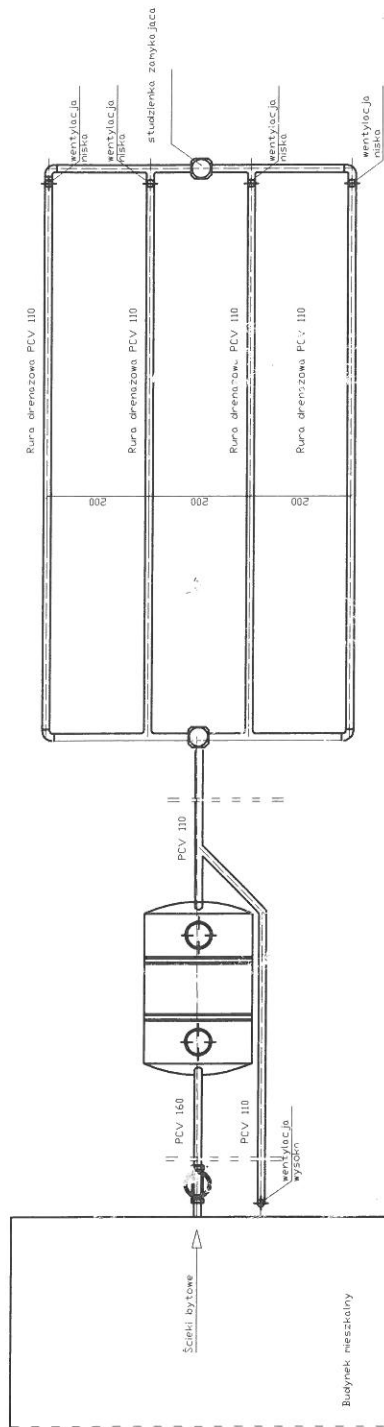

spadek	1,5-2,0 ‰	1,0%	0,5%
materiał, średnica	PCV 160	PCV 110	rura drenazowa perforowana 4 x PCV 110
odległość [m]	22,0	3,00	20,0

Obiekt	Przydomowa oczyszczalnia ścieków Hyba Janusz Wichrowice 13,Dz.Nr.135,gm.Chocień			Rys.1
Tytuł	Rozwinięcie instalacji			Ark. 1
rysunku	imię i nazwisko ANDRZEJ MIAZEK			podpis
Projektant	UA-V-7342-5/85/94 WK			data 1.2013

Projekt budowlano - wykonawczy przydomowej oczyszczalni ścieków

Dane użytkownika

Nazwisko i imię: Sikorski Jarosław
Miejscowość: Śmiłowice
Numer działki: 210

Charakterystyczne wymiary i wielkości oczyszczalni

Na podstawie obliczeń, ilości osób obsługiwanych przez oczyszczalnię, ukształtowania i lokalizacji działki oraz uzgodnień z Inwestorem i użytkownikiem oczyszczalni zaprojektowano:

Osadnik gnilny: 2500l
Ilość nitek drenażu rozsączającego: 3
Długość pojedynczej nitki drenażu: 20

Warstwa wspomagająca: tak

Szerokość warstwy wspomagającej: 50 cm
Głębokość warstwy wspomagającej: 100 cm
Szerokość warstwy rozsączającej: 50 cm
Głębokość warstwy rozsączającej: 50 cm

Przepompownia: tak
Kopiec filtracyjny: tak

Lokalizacja urządzeń wg załączonej mapy sytuacyjno-wysokościowej.

Załączniki

- Mapa sytuacyjno-wysokościowa
- Profil podłużny przepływu ścieków

UWAGI:


- Wszelkie wymiary i lokalizacje sprawdzić w naturze
- W razie niezgodności skontaktować się z projektantem

mgr inż. Andrzej Miazek

Uprawnienia budowlane do projektowania bez ograniczeń
w specjalności instalacyjno-inżynierskiej
w zakresie sieci i instalacji wodociągowo-kanalizacyjnych
nr UA-V-7342/6/85/94 WK
KLPA/1534/01

Zgodnie z art.18 ustawy z dnia 17.05.1989r.
- Prawo geodezyjne i kartograficzne (tj. Dz.U. z 2005.
Nr 240, poz. 2027) rozpowszechnianie,
rozprowadzanie oraz reprodukowanie w celu
rozpowszechniania i rozprowadzania niniejszej mapy
wymaga zezwolenia Starosty.

Skala 1:1000

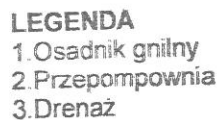

211

STOWISZCISZ POLSKI
we Wrocławiu
ul. Cyganika 28

POWIATOWY OŚRODEK DOKUMENTACJI
GEODEZYJNEJ I KARTOGRAFICZNEJ

...zobowiązuje się zgodność niniejszej umowy z co-
...niezależnie przysięgi do państwowego zasobu
...niezależnie i całkowicie w pełni

Niniejsza mapa nie może służyć do celów pro-

34 STY 2019

mgr inż. Andrzej Miazek

Uprawnienia budowlane do projektowania bez ograniczeń
w specjalności instalacji inżynierskich
w zakresie: instalacji wewnętrzno-kanalizacyjnych
15/94 WK
144/94

1999, 2000, 2001,26

Projekt budowlano - wykonawczy przydomowej oczyszczalni ścieków

Dane użytkownika

Nazwisko i imię: Jankowski Ireneusz
Miejscowość: Filipki 8
Numer działki: 3/2

Charakterystyczne wymiary i wielkości oczyszczalni

Na podstawie obliczeń, ilości osób obsługiwanych przez oczyszczalnię, ukształtowania i lokalizacji działki oraz uzgodnień z Inwestorem i użytkownikiem oczyszczalni zaprojektowano:

Osadnik gnilny:	3000l
Ilość nitek drenażu rozsączającego:	6
Długość pojedynczej nitki drenażu:	14
Warstwa wspomagająca:	tak
Szerokość warstwy wspomagającej:	50 cm
Głębokość warstwy wspomagającej:	100 cm
Szerokość warstwy rozsączającej:	50 cm
Głębokość warstwy rozsączającej:	50 cm
Przepompownia:	tak
Kopiec filtracyjny:	tak

Lokalizacja urządzeń wg załączonej mapy sytuacyjno-wysokościowej.

Załączniki



- Mapa sytuacyjno-wysokościowa
- Profil podłużny przepływu ścieków

UWAGI:

- Wszelkie wymiary i lokalizacje sprawdzić w naturze
- W razie niezgodności skontaktować się z projektantem

mgr inż. Andrzej Mazek

Uprawnienia budowlane do projektowania bez ograniczeń
w specjalności instalacyjno-inżynierskiej
w zakresie sieci i instalacji wodociągowo-kanalizacyjnych
nr UA-V-7342-5/35/94 Wk
KUP/18/15/0001

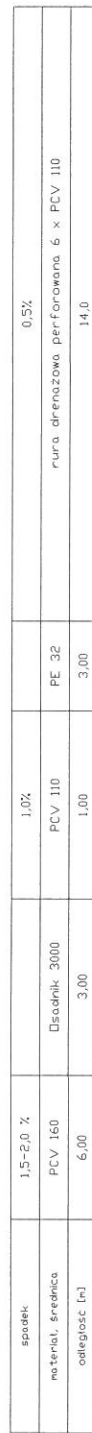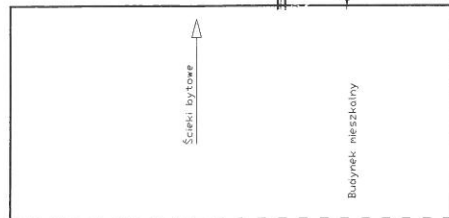

Obiekt	Przydomowa oczyszczalnia ścieków Jankowski Ireneusz Filipki 8,Dz.nr.3/2,gm.Chocień			Rys 1.
Tytuł	Ark.1			
rysunku	Rozwinięcie instalacji			
	imię i nazwisko			
Projektant	ANDRZEJ MIAZEK		data	podpis
	UA-V-7342-5/85/94 WK		1.2013	

Projekt budowlano - wykonawczy przydomowej oczyszczalni ścieków

Dane użytkownika

Nazwisko i imię: Pawłowski Bodgan, Pawłowska Krystyna
Miejscowość: Lutobórz 53
Numer działki: 105/6

Charakterystyczne wymiary i wielkości oczyszczalni

Na podstawie obliczeń, ilości osób obsługiwanych przez oczyszczalnię, ukształtowania i lokalizacji działki oraz uzgodnień z Inwestorem i użytkownikiem oczyszczalni zaprojektowano:

Osadnik gnilny:	3000l
Ilość nitek drenażu rozsączającego:	4
Długość pojedynczej nitki drenażu:	18
Warstwa wspomagająca:	tak
Szerokość warstwy wspomagającej:	50 cm
Głębokość warstwy wspomagającej:	100 cm
Szerokość warstwy rozsączającej:	50 cm
Głębokość warstwy rozsączającej:	50 cm
Przepompownia:	tak
Kopiec filtracyjny:	brak

Lokalizacja urządzeń wg załączonej mapy sytuacyjno-wysokościowej.

Załączniki


- Mapa sytuacyjno-wysokościowa
- Profil podłużny przepływu ścieków

UWAGI:

- Wszelkie wymiary i lokalizacje sprawdzić w naturze
- W razie niezgodności skontaktować się z projektantem

mgr inż. Andrzej Młazek

Uprawnienia budowlane do projektowania bez ograniczeń
w specjalności instalacyjno-inżynierskiej
w zakresie sieci i instalacji wodociągowo-kanalizacyjnych
nr L.A.-V-7342/3/35/94 Wk
KLUBSKI 10/01

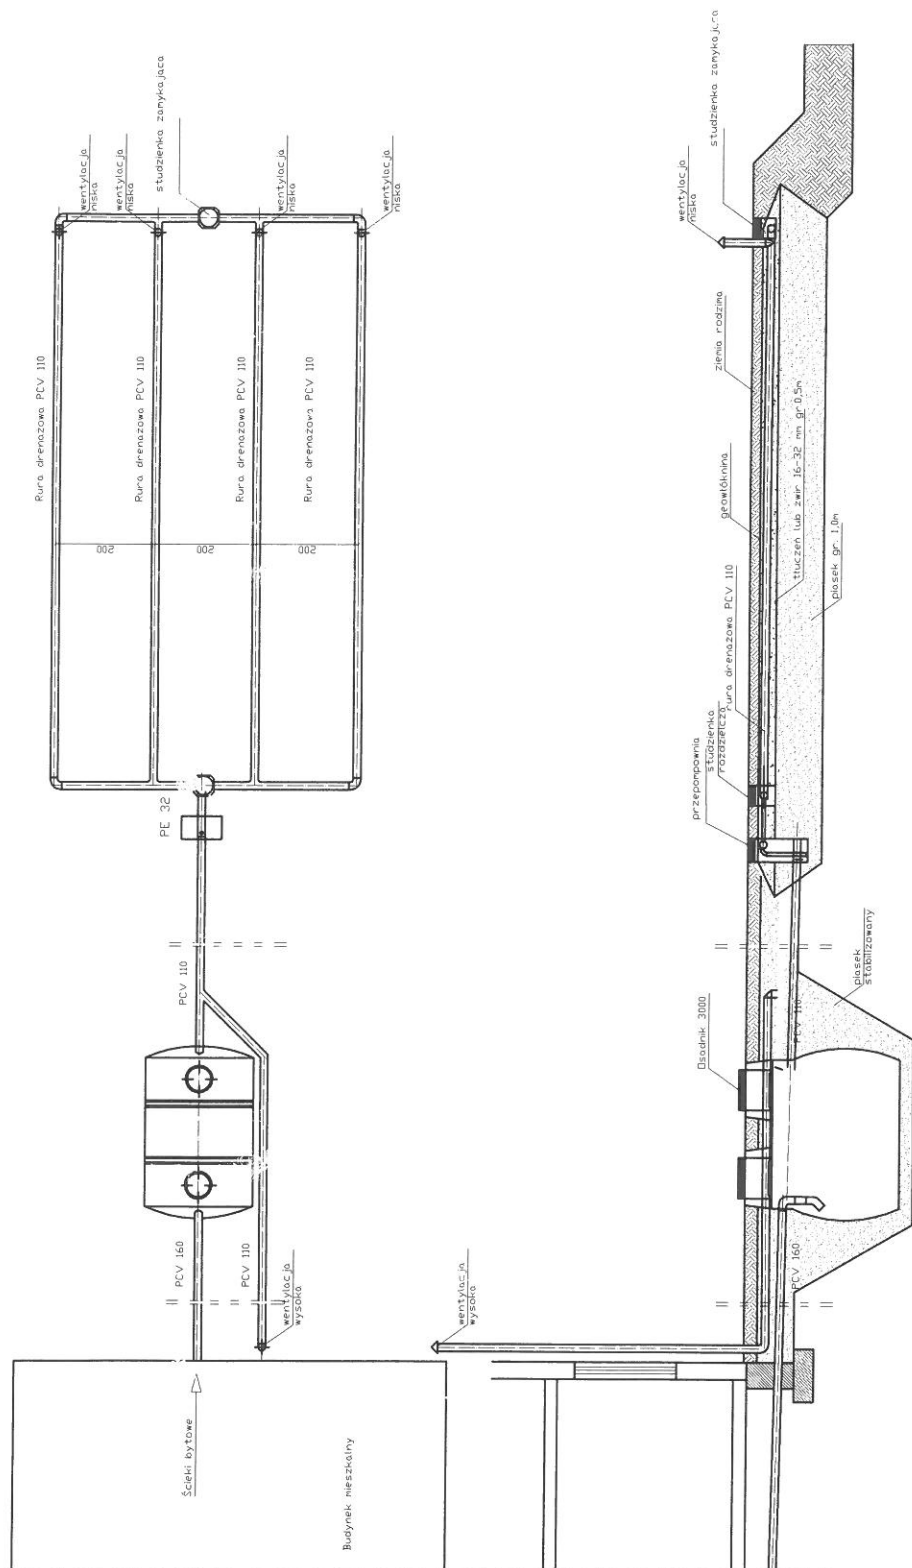

spadek	15-2,0 ‰	1,0%	0,5%
materiał, średnica	PCV 160	Desadnik 3000	PCV 110
odległość (m)	11,0	3,00	2,00
			13,0
			18,00

Obiekt	Przydomowa oczyszczalnia ścieków Pawłowski Bogdan Pawłowska Krystyna Lutobórz 53,Dz.nr.105/6,gm.Choceń				Rys.1
Tytuł	Rozwinięcie instalacji				Ark.1
rysunku	imię i nazwisko ANDRZEJ MIAZEK				
Projektant	UA-V-7342-5/85/94 WK				data
					I.2013
					podpis
					

Projekt budowlano - wykonawczy przydomowej oczyszczalni ścieków

Dane użytkownika

Nazwisko i imię: Beryt Grażyna
Miejscowość: Lutobórz
Numer działki: 100/9,100/10

Charakterystyczne wymiary i wielkości oczyszczalni

Na podstawie obliczeń, ilości osób obsługiwanych przez oczyszczalnię, ukształtowania i lokalizacji działki oraz uzgodnień z Inwestorem i użytkownikiem oczyszczalni zaprojektowano:

Osadnik gnilny:	2500l
Ilość nitek drenażu rozsączającego:	4
Długość pojedynczej nitki drenażu:	15
Warstwa wspomagająca:	tak
Szerokość warstwy wspomagającej:	50 cm
Głębokość warstwy wspomagającej:	100 cm
Szerokość warstwy rozsączającej:	50 cm
Głębokość warstwy rozsączającej:	50 cm
Przepompownia:	brak
Kopiec filtracyjny:	brak

Lokalizacja urządzeń wg załączonej mapy sytuacyjno-wysokościowej.

Załączniki

- Mapa sytuacyjno-wysokościowa
- Profil podłużny przepływu ścieków

UWAGI:

- Wszelkie wymiary i lokalizacje sprawdzić w naturze
- W razie niezgodności skontaktować się z projektantem

mgr inż. Andrzej Wilazek


Uprawnienia budowlane do projektowania bez ograniczeń
w specjalności instalacyjno-inżynierskiej
w zakresie sieci i instalacji wodociągów-kanalizacyjnych
nr UA-V-7342-5/86/94 Wk
14.04.2014

województwo kujawsko-pomorskie
powiat włocławski
gmina Choczeń
obwód Lubiń

Zgodnie z art. 18 ustawy z dnia 17.05.1989r.
- prawo geodezyjne i kartograficzne (tj. Dz.U. z 2005r.
Nr 240, poz. 2027) rozpowszechnianie,
rozprowadzanie oraz reprodukcowanie w celu
rozpowszechniania i rozprowadzania niniejszej mapy
wymaga zezwolenia Starosty.

KOPIA MAPY SYTUACYJNO-WYSOKOŚCIOWEJ

Skala 1:1000

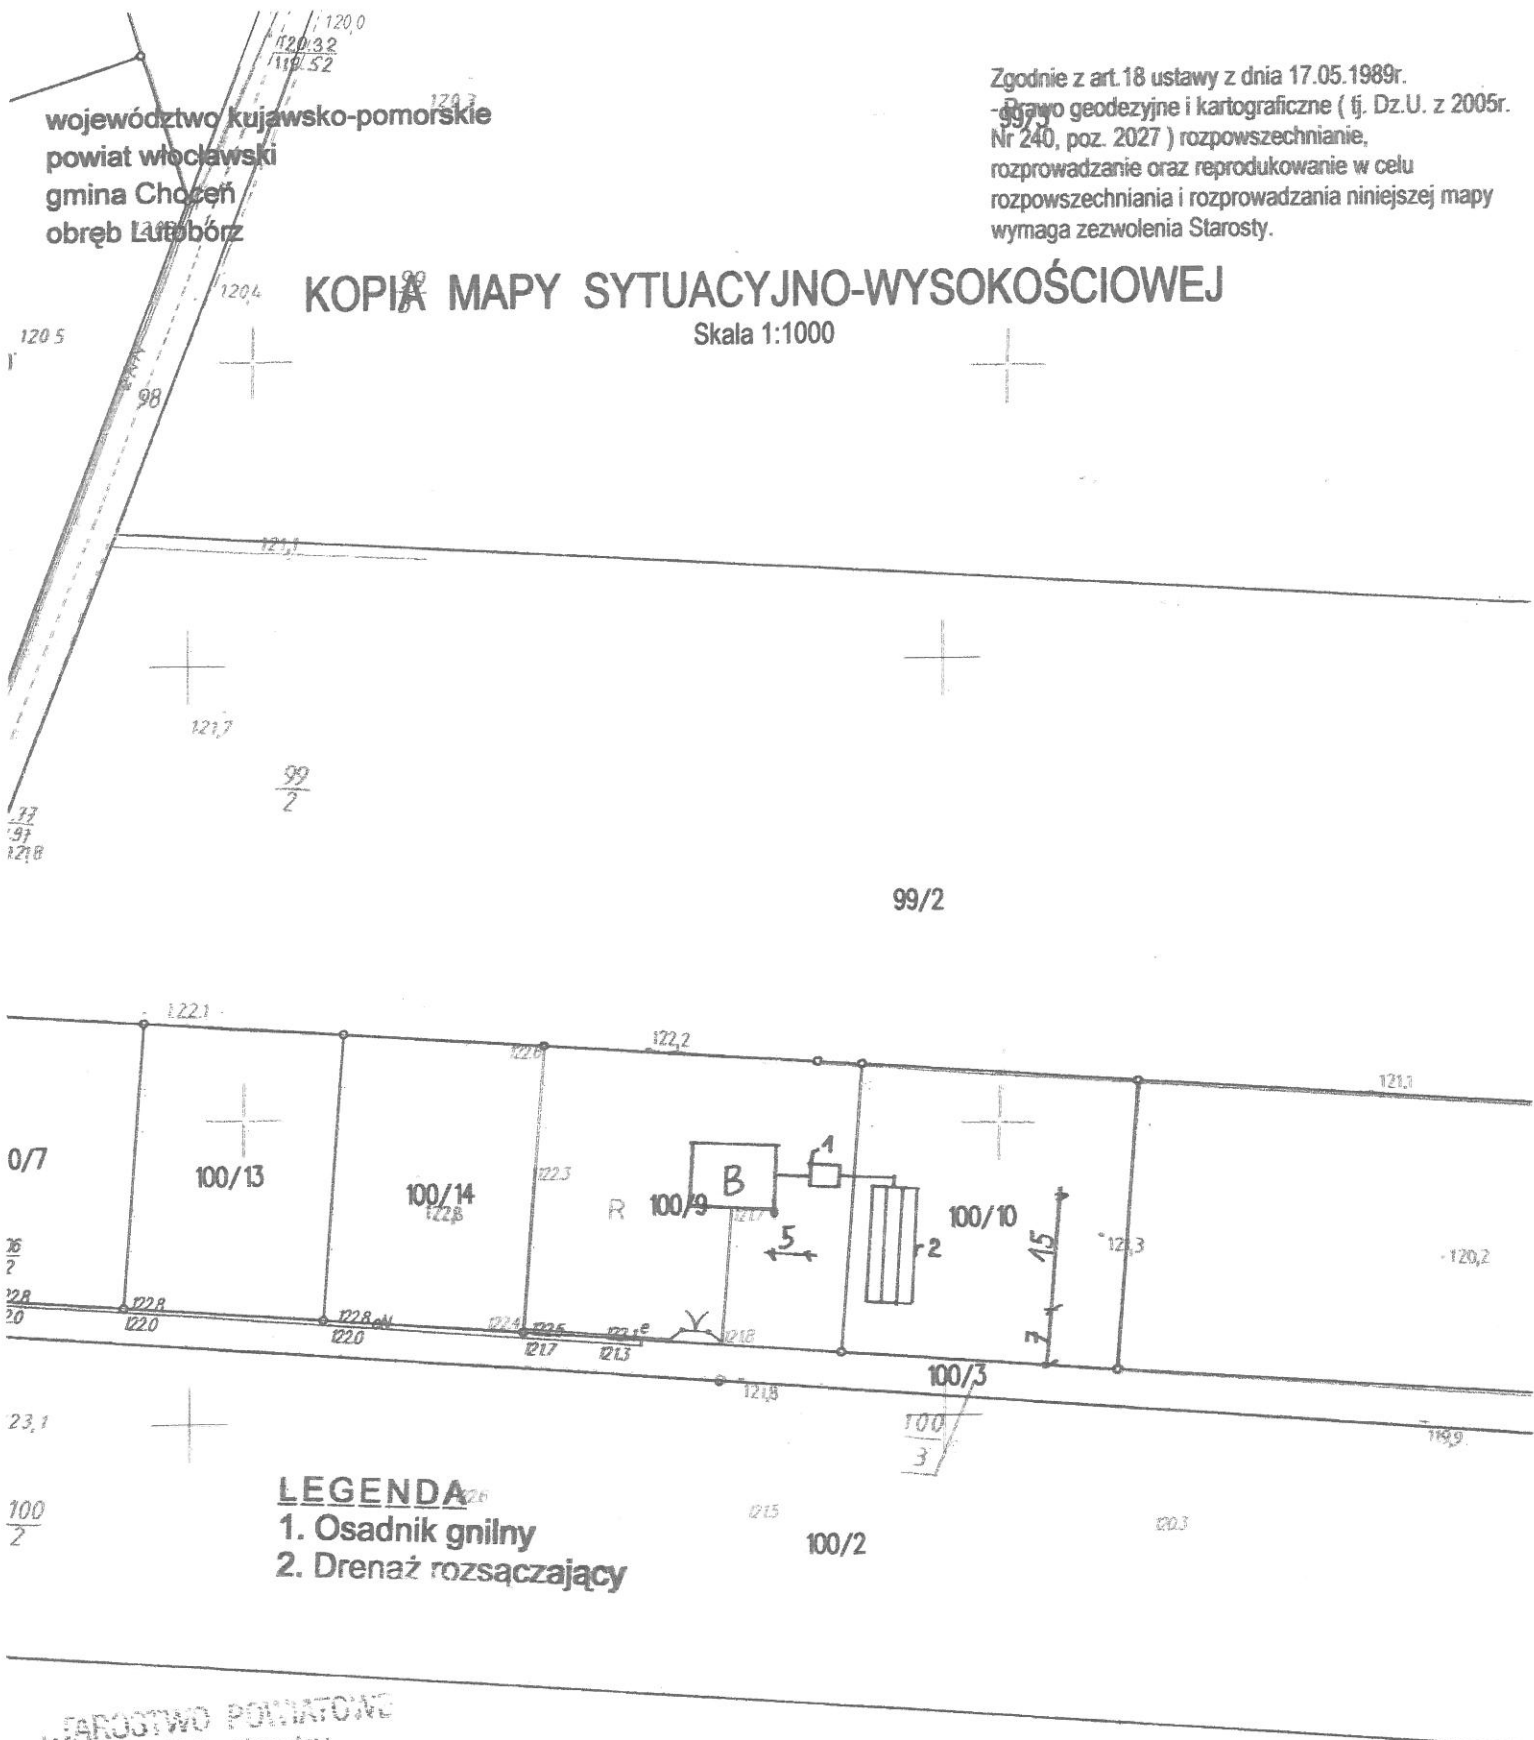

LEGENDA

1. Osadnik gnilny
2. Drenaż rozsączający

STAROSTWO POWIATOWE
we Włocławku
ul. Cyganka 28

187-000 WŁOCŁAWEK

POWIATOWY OSOBNY KARTOGRAFICZNY
GEODEZYJNY I KARTOGRAFICZNY

Poświadczam, że zgodność mapy z oryginałem przystąpił do porównania z oryginałem mapy i kartograficznego w dniu 30.11.2013 i zaświadczam, że pod nr 643/2013.

Niniejsza mapa nie może służyć do celów projektowych.



Z up. STAROSTY
mgr inż. Andrzej Młazek
mgr inż. Andrzej Młazek

30.11.2013

mgr inż. Andrzej Młazek
mgr inż. Andrzej Młazek

Uprawnienia budowlane do projektowania bez ograniczeń
w specjalności instalacyjno-inżynierskiej
w zakresie sieci i instalacji wodno-kanalizacyjnych
nr LIA-V-7342-5/15/94 WK
KUP/10/1/044201

101/2

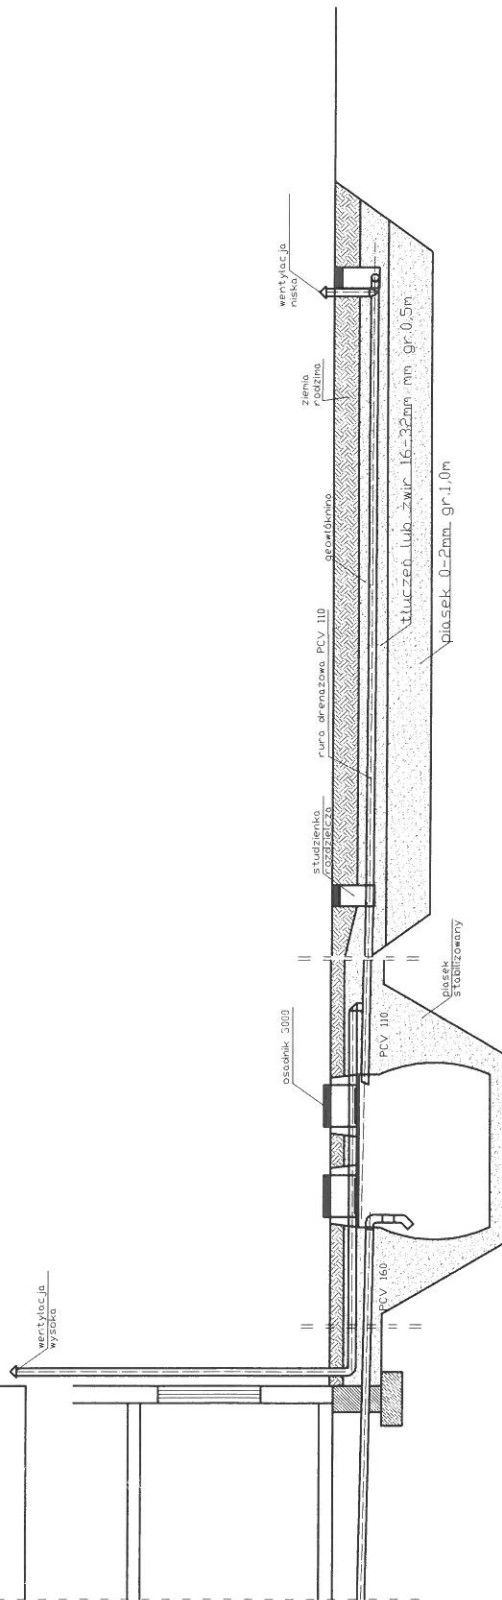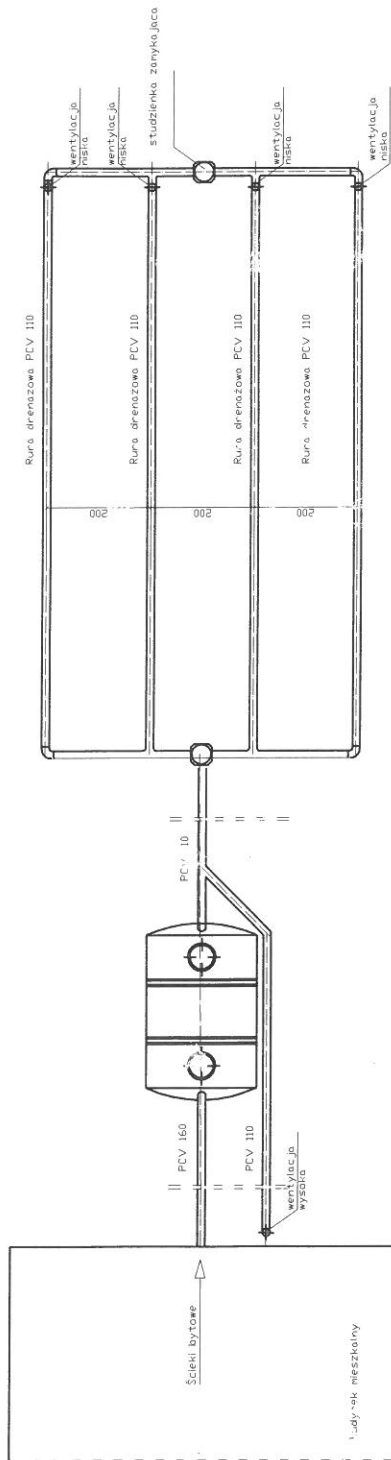

spadek	1,5-2,0 ‰	1,0%	0,5%
materiał, średnica	PCV 160	osadnik 2500	rura drenazowa perforowana 4 x PCV 110
odległość [m]	5,00	3,00	15,00

Obiekt	Przydomowa oczyszczalnia ścieków Beryt Grażyna Lutobórz, Dz.Nr.100/9,100/10,gm.Choceń			Rys.1
Tytuł	Rozwinięcie instalacji			Ark.1
rysunku	imię i nazwisko			
	ANDRZEJ MIAZEK			
Projektant	UA-V-7342-5/85/94 WK			data
				I.2013
				podpis
				

Projekt budowlano - wykonawczy przydomowej oczyszczalni ścieków

Dane użytkownika

Nazwisko i imię: Podszewski Krzysztof Podszewska Iwona
Miejscowość: Wola Nakonowska 12
Numer działki: 123/1

Charakterystyczne wymiary i wielkości oczyszczalni

Na podstawie obliczeń, ilości osób obsługiwanych przez oczyszczalnię, ukształtowania i lokalizacji działki oraz uzgodnień z Inwestorem i użytkownikiem oczyszczalni zaprojektowano:

Osadnik gnilny:	2500l
Ilość nitek drenażu rozsączającego:	3
Długość pojedynczej nitki drenażu:	20
Warstwa wspomagająca:	tak
Szerokość warstwy wspomagającej:	50 cm
Głębokość warstwy wspomagającej:	100 cm
Szerokość warstwy rozsączającej:	50 cm
Głębokość warstwy rozsączającej:	50 cm
Przepompownia:	tak
Kopiec filtracyjny:	tak

Lokalizacja urządzeń wg załączonej mapy sytuacyjno-wysokościowej.

Załączniki

- Mapa sytuacyjno-wysokościowa
- Profil podłużny przepływu ścieków

UWAGI:

- Wszelkie wymiary i lokalizacje sprawdzić w naturze
- W razie niezgodności skontaktować się z projektantem

mgr inż. Andrzej Miazek


Uprawnienia budowlane do projektowania bez ograniczeń
w specjalności instalacyjno-inżynierskiej
w zakresie sieci i instalacji wodociągowo-kanalizacyjnych
nr UA-V-7342-5/8/194 Wk
KLUB 187 64/194

województwo kujawsko-pomorskie
powiat włocławski
gmina Chocień
obręb Wola Nakonowska

357/
Zgodnie z art. 18 ustawy z dnia 17.05.1989r.
- Prawo geodezyjne i kartograficzne (t.j. Dz. U. z 2005r.
Nr 240, poz. 2027) rozpowszechnianie,
rozprowadzanie oraz reprodukowanie w celu
rozpowszechniania i rozprowadzania niniejszej mapy
wymaga zezwolenia Starosty.

KOPIA MAPY SYTUACYJNO-WYSOKOŚCIOWEJ

Skala 1:1000

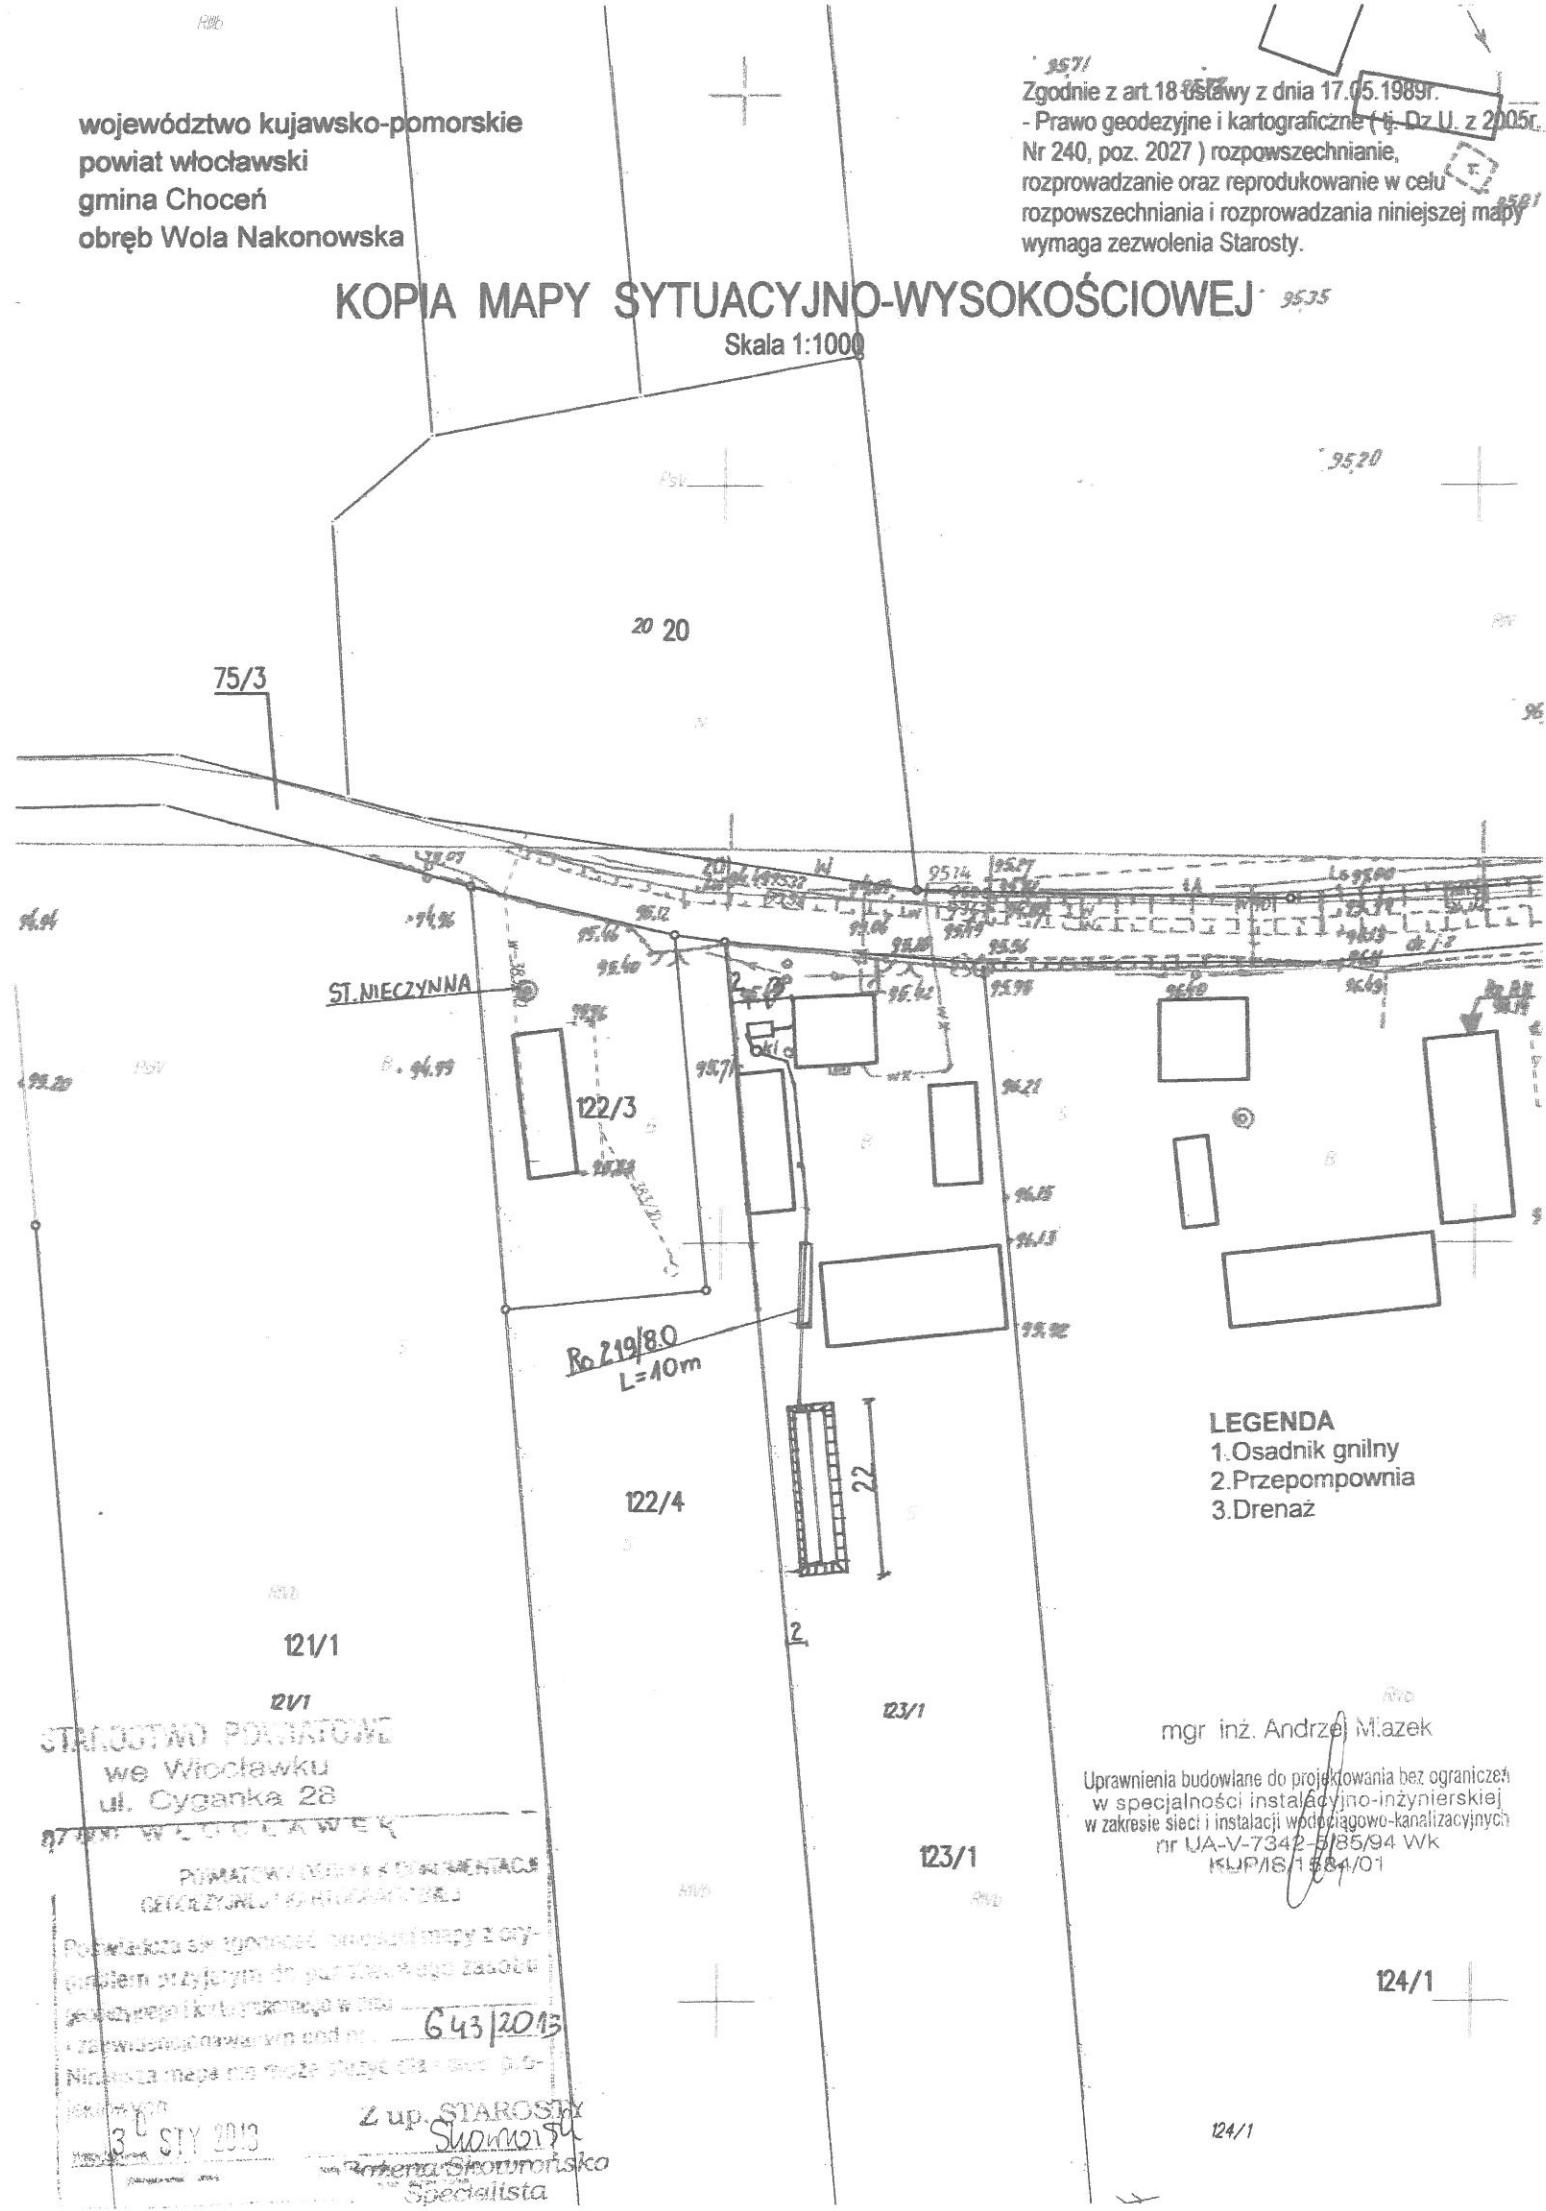

LEGENDA

1. Osadnik gnilny
2. Przepompownia
3. Drenaż

mgr inż. Andrzej Młazek

Uprawnienia budowlane do projektowania bez ograniczeń
w specjalności instalacyjno-inżynierskiej
w zakresie sieci i instalacji wodociągowo-kanalizacyjnych
nr UA-V-7342-5/85/94 Wk
KUP/18/1384/01

STAROSTWO POWIATOWE
we Włocławku
ul. Cyganka 28


POWIATOWY OŚRODEK DOKUMENTACJI
GEODEZYJNO-KARTOGRAFICZNEJ

Pobawiała się zgodność niniejszej mapy z oryginalnym przyjętym do publicznego zasobu geodezyjnego i kartograficznego w celu
zapewnienia poprawy pod nr. 643/2013

Niniejsza mapa nie może służyć do celów projektowych

30 STY 2013

Z up. STAROSTY
Szczepan Szewcowski
Specjalista

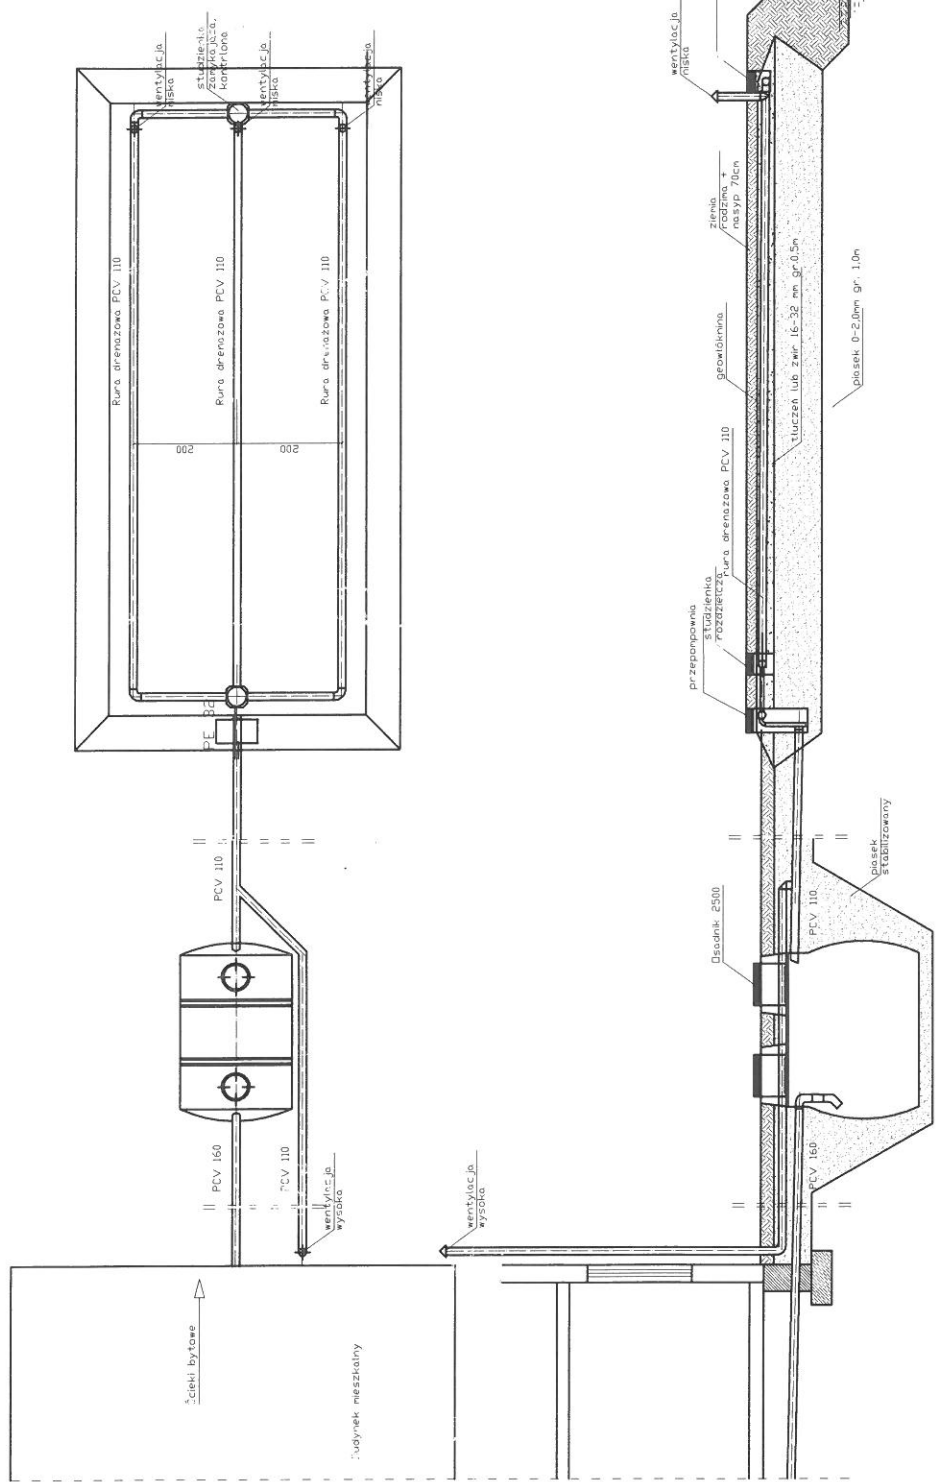

spadek	1,5-2,0 ‰	1,0%	0,5%
materiał, średnica	PCV 160	PCV 110	PE 32
odległość [m]	4,00	2,00	50,0
			20,0

Obiekt	Przydomowa oczyszczalnia ścieków Podszewski Krzysztof, Podszewska Iwona Wola Nakonowska 12, Dz.nr.123/1, gm.Chocień			Rys 1.
Tytuł	Rozwinięcie instalacji			Ark.1
rysunku	imię i nazwisko ANDRZEJ MIAZEK			podpis
Projektant	UA-V-7342-5/85/94 WK			data I.2013

Projekt budowlano - wykonawczy przydomowej oczyszczalni ścieków

Dane użytkownika

Nazwisko i imię: Podszewski Krzysztof
Miejscowość: Wola Nakonowska 18
Numer działki: 117/1

Charakterystyczne wymiary i wielkości oczyszczalni

Na podstawie obliczeń, ilości osób obsługiwanych przez oczyszczalnię, ukształtowania i lokalizacji działki oraz uzgodnień z Inwestorem i użytkownikiem oczyszczalni zaprojektowano:

Osadnik gnilny:	2500l
Ilość nitek drenażu rozsączającego:	3
Długość pojedynczej nitki drenażu:	20
Warstwa wspomagająca:	tak
Szerokość warstwy wspomagającej:	50 cm
Głębokość warstwy wspomagającej:	100 cm
Szerokość warstwy rozsączającej:	50 cm
Głębokość warstwy rozsączającej:	50 cm
Przepompownia:	tak
Kopiec filtracyjny:	brak

Lokalizacja urządzeń wg załączonej mapy sytuacyjno-wysokościowej.

Załączniki

- Mapa sytuacyjno-wysokościowa
- Profil podłużny przepływu ścieków

UWAGI:

- Wszelkie wymiary i lokalizacje sprawdzić w naturze
- W razie niezgodności skontaktować się z projektantem

mgr inż. Andrzej Miłazek


Uprawnienia budowlane do projektowania bez ograniczeń
w specjalności instalacyjno-inżynierskiej
w zakresie sieci i instalacji wodociągowo-kanalizacyjnych
nr UA-V-7342-5/05/94 WK
15.12.2015

województwo kujawsko-pomorskie
powiat włocławski
gmina Chocień
obręb Wola Nakonowska

Zgodnie z art. 18 ustawy z dnia 17.05.1989r.
- Prawo geodezyjne i kartograficzne (tj. Dz.U. z 2005r.
Nr 240, poz. 2027) rozpowszechnianie,
rozprowadzanie oraz reprodukcowanie w celu
rozpowszechniania i rozprowadzania niniejszej mapy
wymaga zezwolenia Starosty.

KOPIA MAPY SYTUACYJNO-WYSOKOŚCIOWEJ

Skala 1:1000

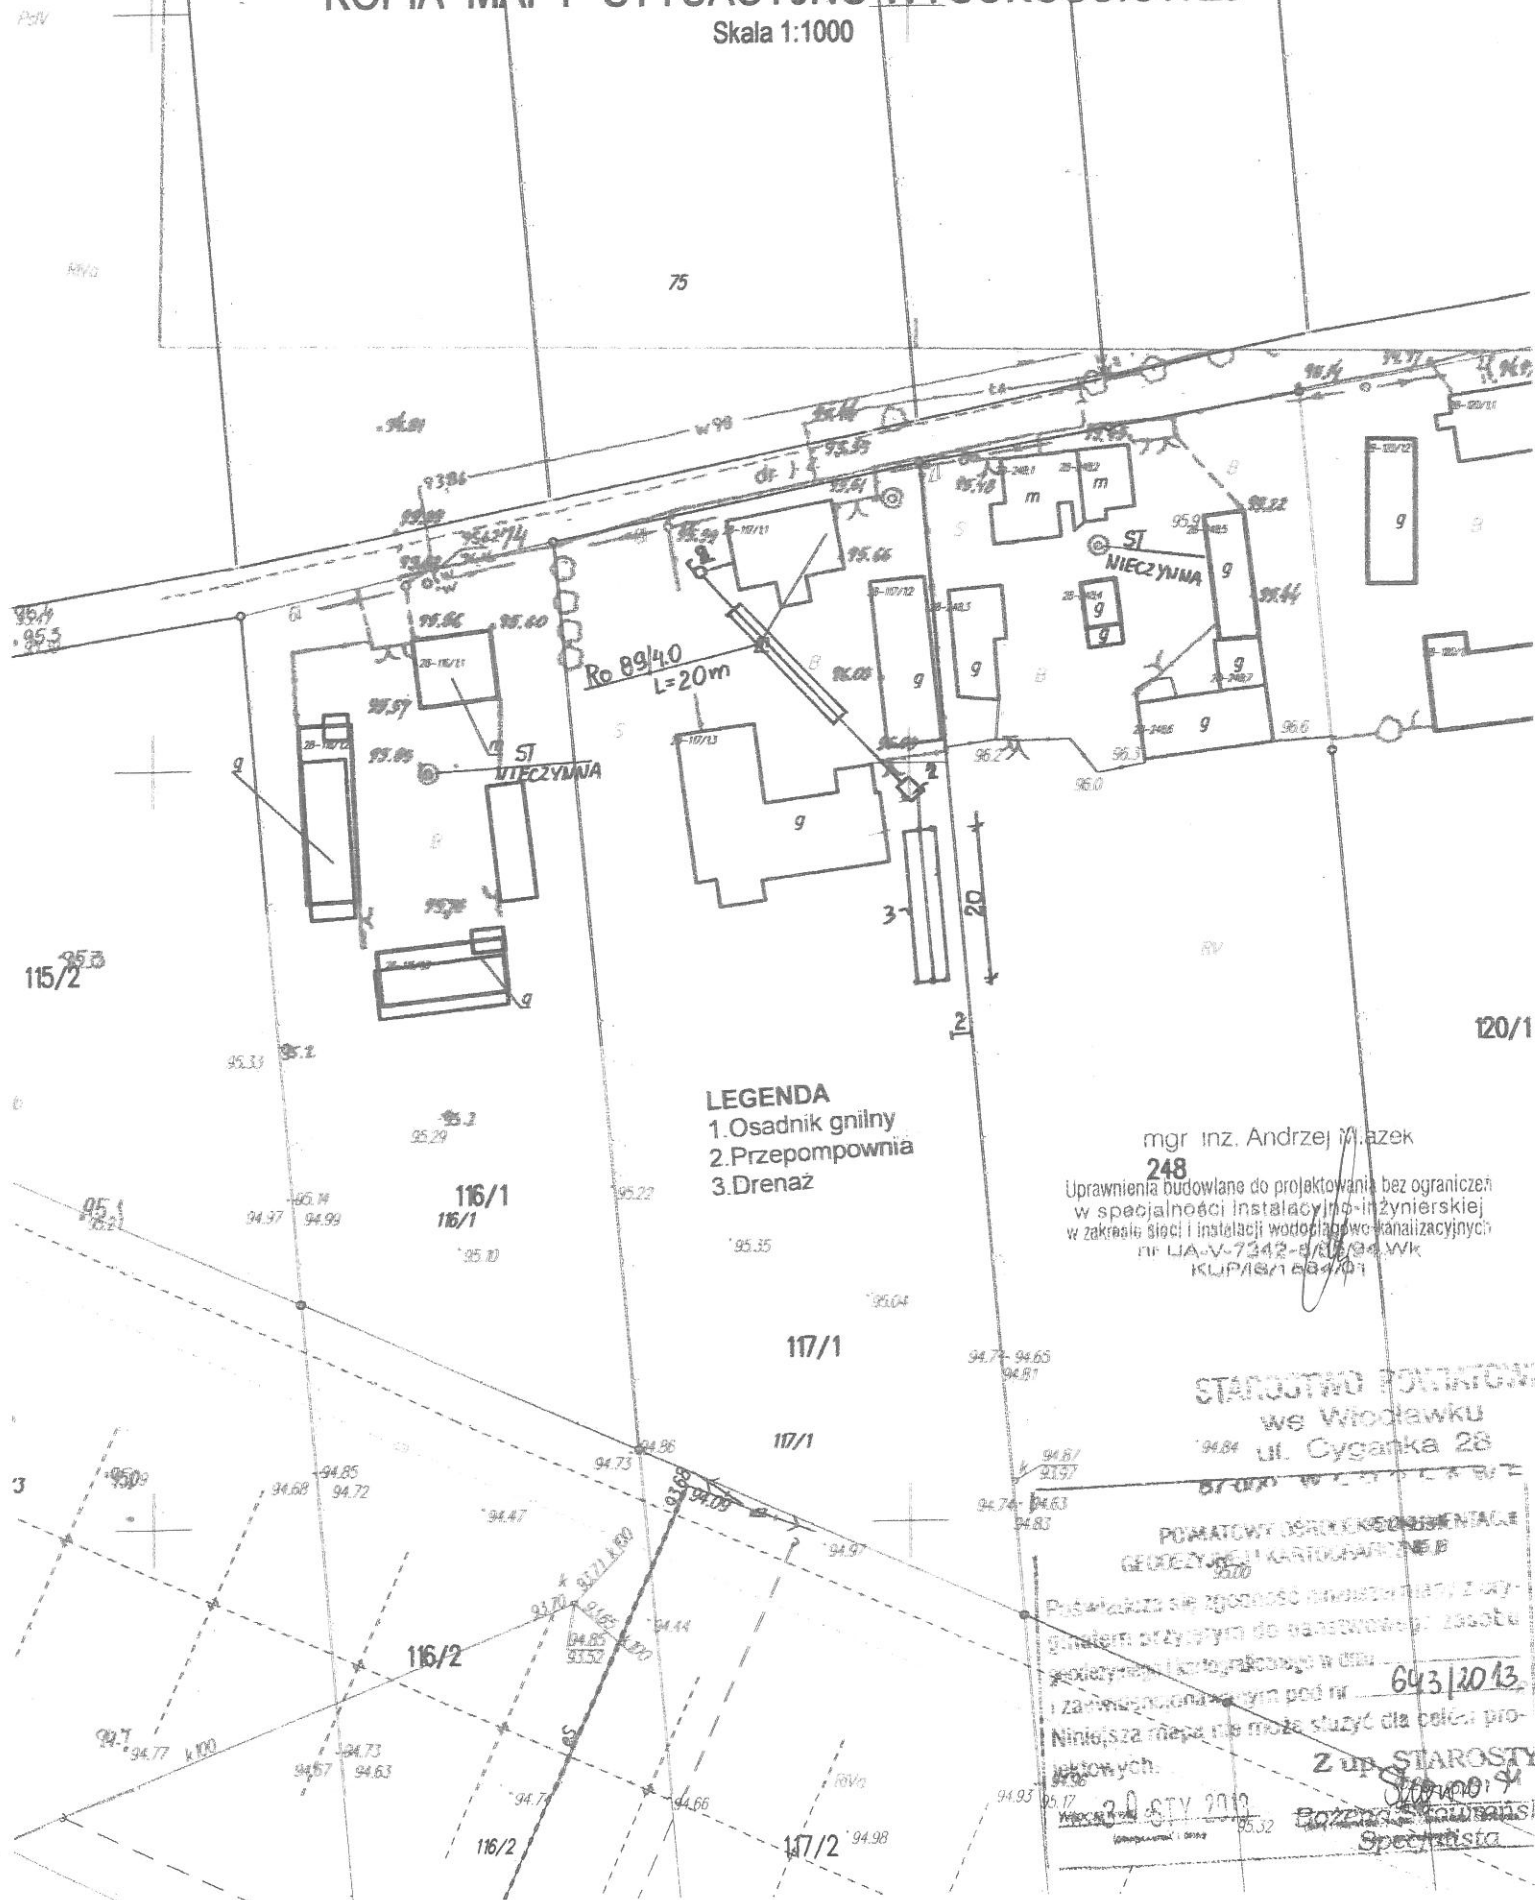

LEGENDA
1. Osadnik gnilny
2. Przepompownia
3. Drenaż

mgr inż. Andrzej W. Iżek


248

Uprawnienia budowlane do projektowania bez ograniczeń
w specjalności instalacyjno-inżynierskiej
w zakresie sieci i instalacji wodociągowo-kanalizacyjnych
nr UA-V-7342-8/06/94 WK
KUP/18/1 684/01

STAROSTWO POWIATOWE
we Włocławku
ul. Cyganka 28

POWIATOWY URZĄD KONSULTACJI
GEODEZYJNO-KARTOGRAFICZNY

Przebiegała się zgodność z przepisami i wy-
godałymi przywrócić do stanu poprzedniego. Została
geodezyjna i kartograficzna w celu
zawieszenia mapy pod nr 643/2013.
Niniejsza mapa nie może służyć dla celów pro-
jektowych.
Z up. STAROSTY
20 STY 2013
Powiat Włocławski
Specjalista

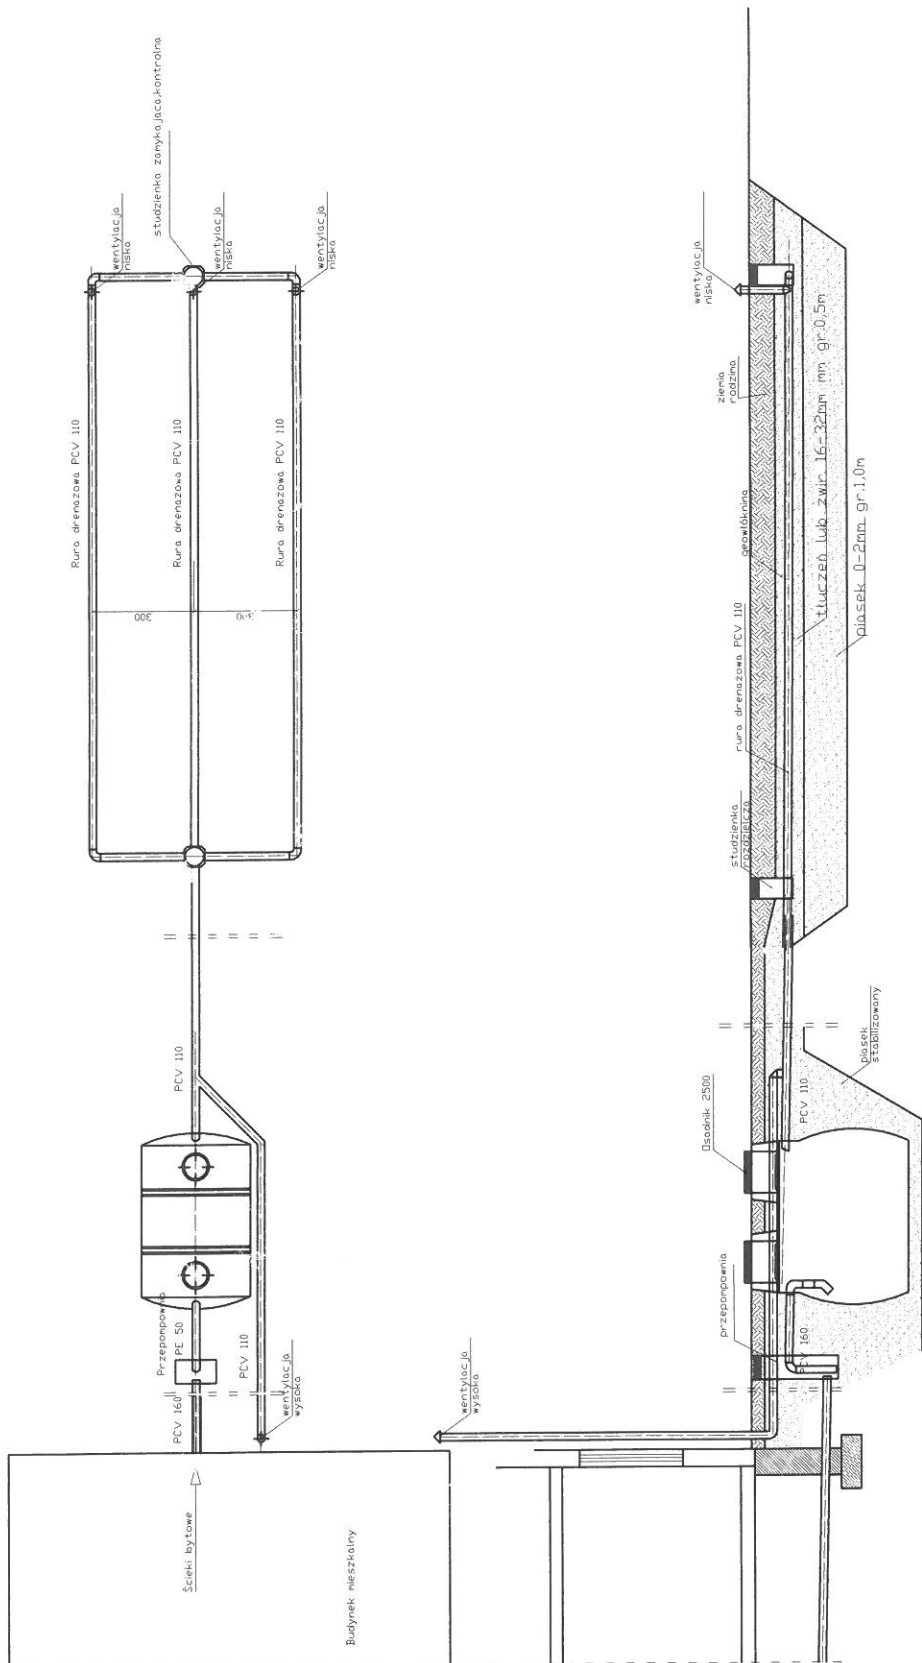

spadek	1,5-2,00 ‰	1,0%	0,5%
materiał, średnica	PCV 160	PCV 110	rura drenazowa perforowana 3 x PCV 110
odległość (m)	4,00	2,50	20,0

Obiekt	Przydomowa oczyszczalnia ścieków Podszewski Krzysztof Wola Nakonowska 18, Dz.nr.117/1, gm.Chocień			Rys.1
Tytuł	Rozwinięcie instalacji			Ark.1
rysunku	imię i nazwisko ANDRZEJ MIAZEK			data
Projektant	UA-V-7342-5/85/94 WK			podpis
				I.2013

Projekt budowlano - wykonawczy przydomowej oczyszczalni ścieków

Dane użytkownika

Nazwisko i imię: Kruczkowski Andrzej Kruczkowska Janina
Miejscowość: Wola Nakonowska 3
Numer działki: 34

Charakterystyczne wymiary i wielkości oczyszczalni

Na podstawie obliczeń, ilości osób obsługiwanych przez oczyszczalnię, ukształtowania i lokalizacji działki oraz uzgodnień z Inwestorem i użytkownikiem oczyszczalni zaprojektowano:

Osadnik gnilny:	3000l
Ilość nitek drenażu rozsączającego:	4
Długość pojedynczej nitki drenażu:	20
Warstwa wspomagająca:	tak
Szerokość warstwy wspomagającej:	50 cm
Głębokość warstwy wspomagającej:	100 cm
Szerokość warstwy rozsączającej:	50 cm
Głębokość warstwy rozsączającej:	50 cm
Przepompownia:	tak
Kopiec filtracyjny:	brak

Lokalizacja urządzeń wg załączonej mapy sytuacyjno-wysokościowej.

Załączniki


- Mapa sytuacyjno-wysokościowa
- Profil podłużny przepływu ścieków

UWAGI:

- Wszelkie wymiary i lokalizacje sprawdzić w naturze
- W razie niezgodności skontaktować się z projektantem

mgr inż. Andrzej Młazek

Uprawnienia budowlane do projektowania bez ograniczeń
w specjalności instalacyjno-inżynierskiej
w zakresie sieci i instalacji wodociągowo-kanalizacyjnych
nr UA-V-7342-6/88/94 Wk
KLPA/13364/01

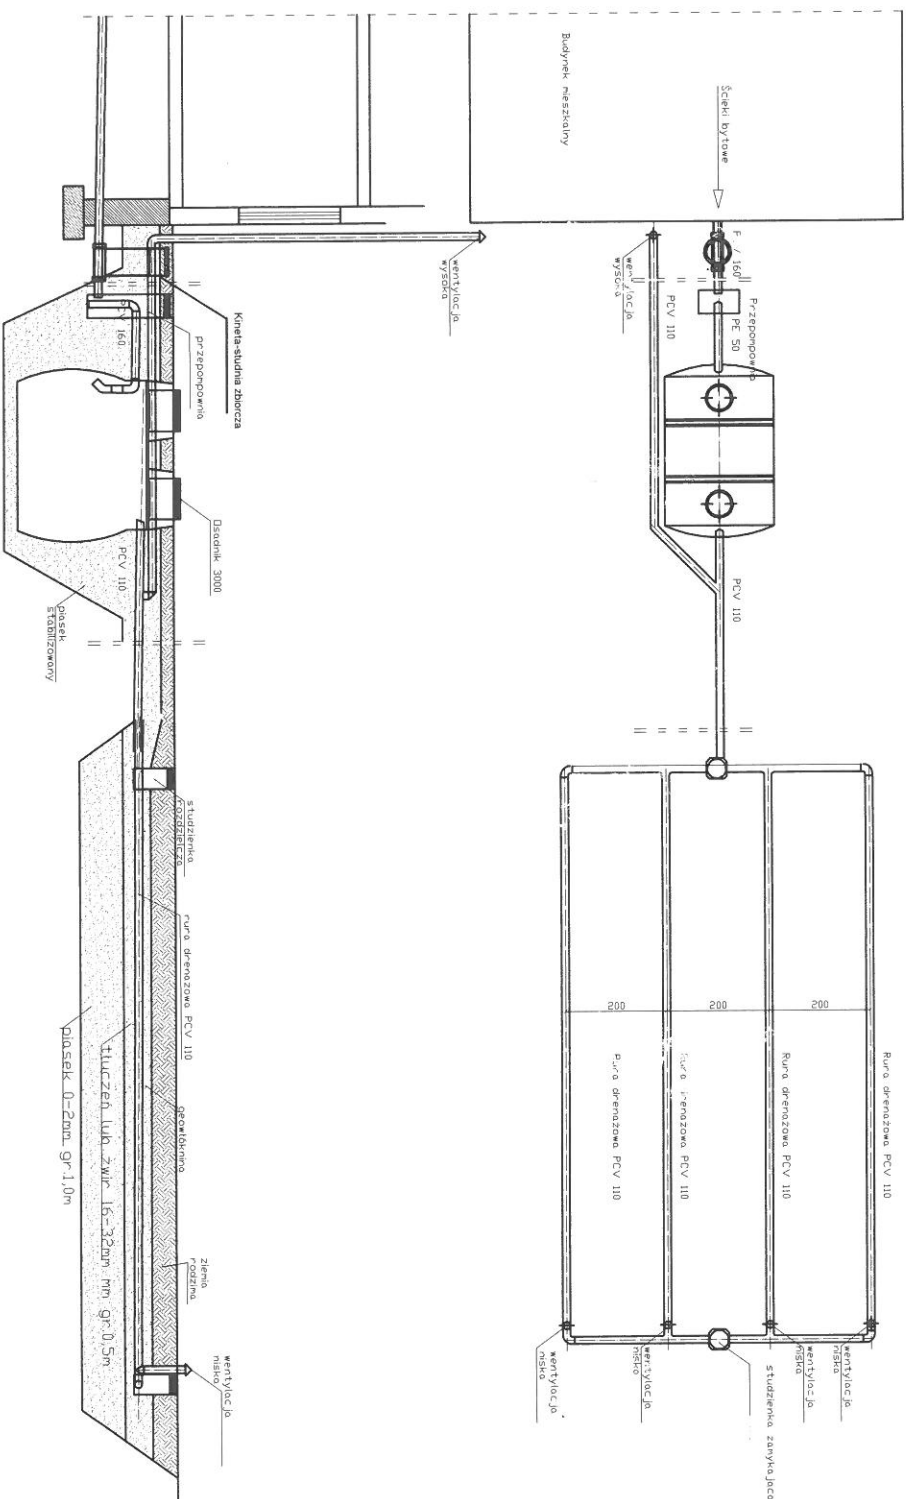

spadek	1,5-2,00 ‰		1,00 ‰	0,50 ‰
materiał średnica	PCV 160	PE 50	Deszcznik 3000	PCV 110
odległość [m]	13,0	4,00	3,00	5,00
				20,0

Obiekt	Przydomowa oczyszczalnia ścieków Kruczkowski Andrzej Kruczkowska Jolanta Wola Nakonowska 3, Dział nr 34, gm. Chocień			Rys. 1
Tytuł	Rozwinięcie instalacji			Ark. 1
rysunku	imię i nazwisko ANDRZEJ MIAZEK			data
Projektant	UA-V-7342-5/85/94 WK			podpis
				1.2013