


Załącznik
do Uchwały Nr XXX/244/2017
Rady Gminy Chocień
z dnia 28 grudnia 2017 r.

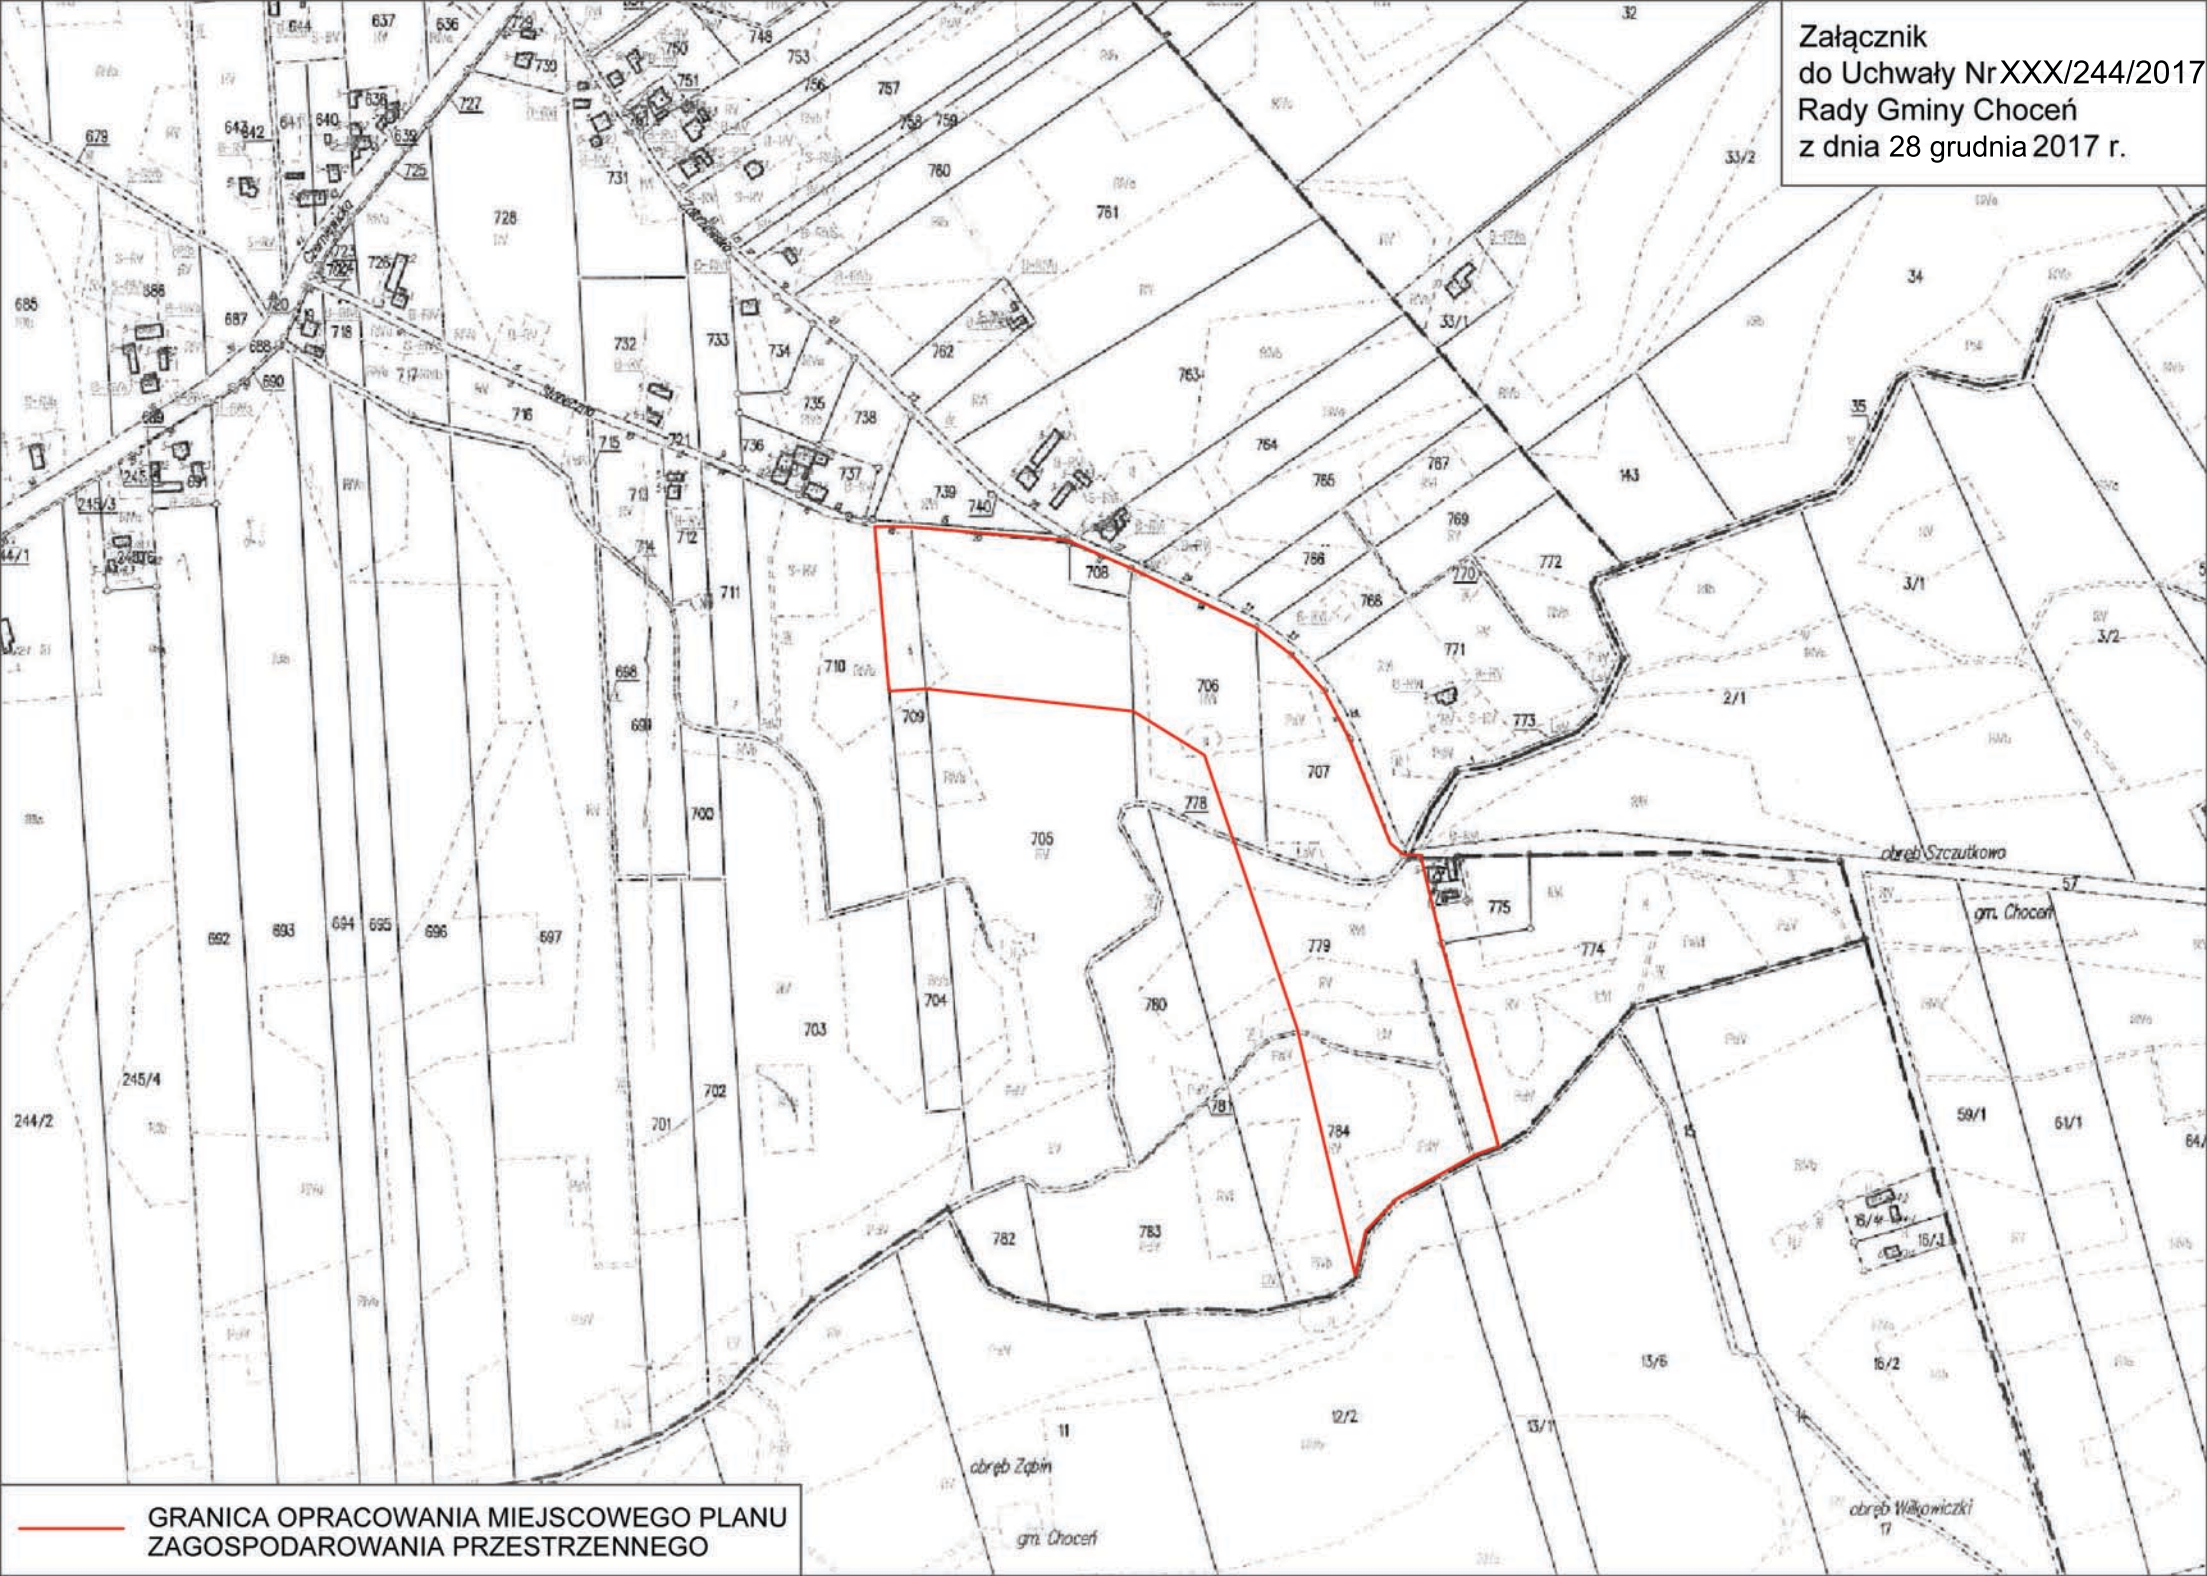

— GRANICA OPRACOWANIA MIEJSCOWEGO PLANU
ZAGOSPODAROWANIA PRZESTRZENNEGO