


PRZEKRÓJ KONSTRUKCYJNY A - A

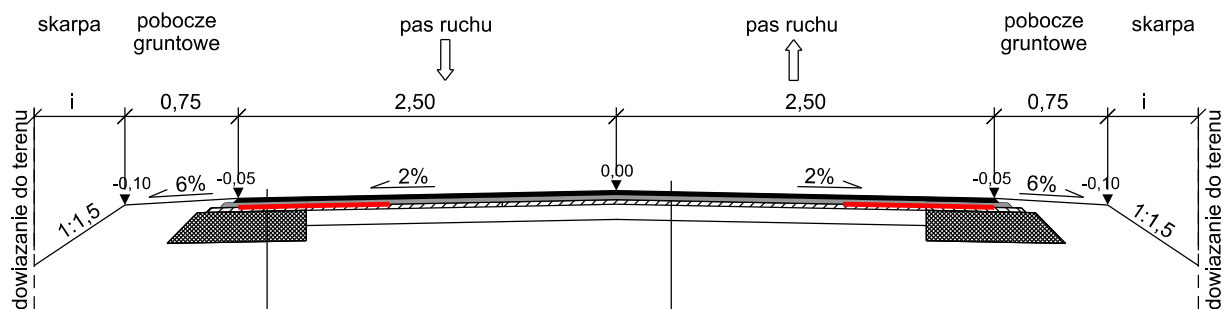


KONSTRUKCJA POSZERZENIA

Powierzchniowe utwardzenie nawierzchni bitumicznych frakcji 5+8 mm i 8+11 mm (3 cm)
Warstwa wiążąca AC8S (3 cm)
Geosiatka przeciwspekaniowa TENAX
Warstwa uzupełniająca mineralno bitumiczna AC11S (grubość zmienna)
Podbudowa zasadnicza z gruntu stabilizowanego spoiwem hydraulicznym (20 cm)

KONSTRUKCJA NAWIERZCHNI JEZDNI

Powierzchniowe utwardzenie nawierzchni bitumicznych frakcji 5+8 mm i 8+11 mm (3 cm)
Warstwa wiążąca AC8S (3 cm)
Geosiatka przeciwspekaniowa TENAX
Warstwa uzupełniająca mineralno bitumiczna AC11S (grubość zmienna)
Istniejąca nawierzchnia jako podbudowa


PRZEKRÓJ KONSTRUKCYJNY B-B ZJAZD

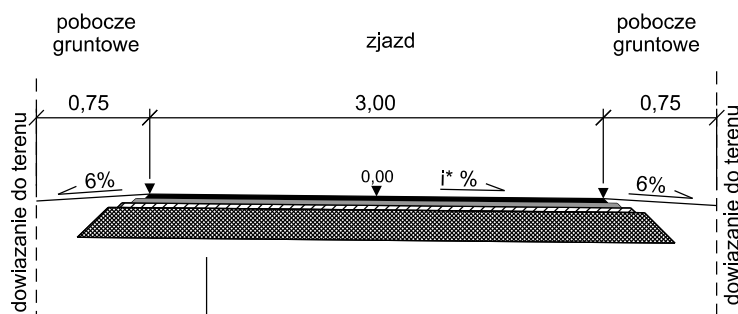

KONSTRUKCJA ZJAZDU

Powierzchniowe utwardzenie nawierzchni bitumicznych frakcji 5+8 mm i 8+11 mm (3 cm)
Warstwa wiążąca AC8S (3 cm)
Warstwa uzupełniająca mineralno bitumiczna AC11S (grubość zmienna)
Podbudowa zasadnicza z gruntu stabilizowanego spoiwem hydraulicznym (20 cm)

i* % - zmienne, dopasować do pochylenia drogi głównej
i - szerokość zmienna

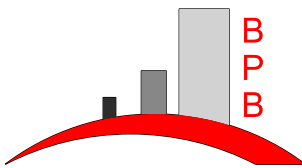 Biuro Projektów Budowlanych ul. Trakt 31, 87-140 Chełmża tel. 723-071-098 email: biuro@bpb.net.pl		Nazwa inwestycji: Przebudowa drogi gminnej nr 190711C Śmitowice - Nowa Wola		
		Lokalizacja: Droga gminna nr 190711C		
		Inwestor: Gmina Chocień		
		Stadium dokumentacji: Projekt budowlano - wykonawczy		
		Nazwa rysunku: Przekroje normalne		
		skala: 1:50	data: 20.10.2016	nr. ark: 3
Wykonali:	Branża:	Imię i nazwisko:	Uprawnienia:	Podpis:
projektował:	drogowa	inż. Wojciech Klatecki	KUP/0031/POOD/05	
opracował:	drogowa	mgr inż. Rafał Grenda		
opracowała:	drogowa	mgr inż. Alicja Gackowska		