

Projekt budowlano - wykonawczy
przydomowej oczyszczalni ścieków

Dane użytkownika

Nazwisko i imię: Jan Leszczyński
Miejscowość: Olganowo 3
Numer działki: 73/1,77,94/1

Charakterystyczne wymiary i wielkości oczyszczalni

Na podstawie obliczeń, ilości osób obsługiwanych przez oczyszczalnię, ukształtowania i lokalizacji działki oraz uzgodnień z Inwestorem i użytkownikiem oczyszczalni zaprojektowano:

Osadnik gnilny: 2500l
Ilość nitek drenażu rozsączającego: 4
Długość pojedynczej nitki drenażu: 20
Warstwa wspomagająca: tak
Szerokość warstwy wspomagającej: 50 cm
Głębokość warstwy wspomagającej: 70 cm
Szerokość warstwy rozsączającej: 50 cm
Głębokość warstwy rozsączającej: 50 cm
Przepompownia: brak
Kopiec filtracyjny: brak

Załączniki

- Mapa sytuacyjno-wysokościowa
- Profil podłużny przepływu ścieków

UWAGI:


- Wszelkie wymiary i lokalizacje sprawdzić w naturze
- W razie niezgodności skontaktować się z projektantem

mgr inż. Andrzej Miszek
Lprowienia budowlane do projektowania bez ograniczeń
w specjalności instalacyjno-izyngierskiej
ifc jia-v-7342-b/3/34/34 VVK
15.10.2017 15.10.2017

województwo kujawsko-pomorskie
powiat włocławski
Choczeń
Olganowo

KOPIA MAPY SYTUACYJNO-WYSOKOŚCIOWEJ

Skala 1:1000

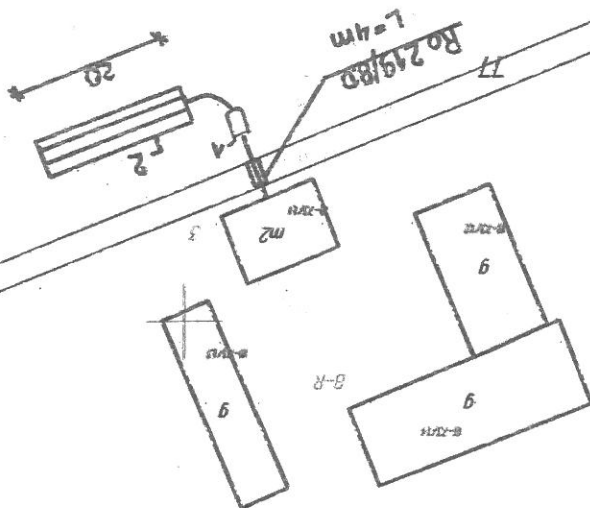

LEGENDA

1. Osadnik gnilny
2. Drenaż rozsączający

mgr. inž. Andrej Mazot

Uprawnienia budowlane do projektowania bez ograniczeń w specjalności instalacyjno-inżynierskiej w zakresie sieci instalacji wodociągowo-kanalizacyjnych

10/10/10 10/10/10
10/10/10 10/10/10



07-800 W. G. L. V. M. K.
U. C. O. B. R. A. K. E. 28
WE WISCONSIN
STANDARD FORTNIGHT

07-200 000-20
000-20

[illegible]

100-100000-100000

1. 1949/12/13
 2. 64/1
 3. 1949/12/13
 4. 1949/12/13
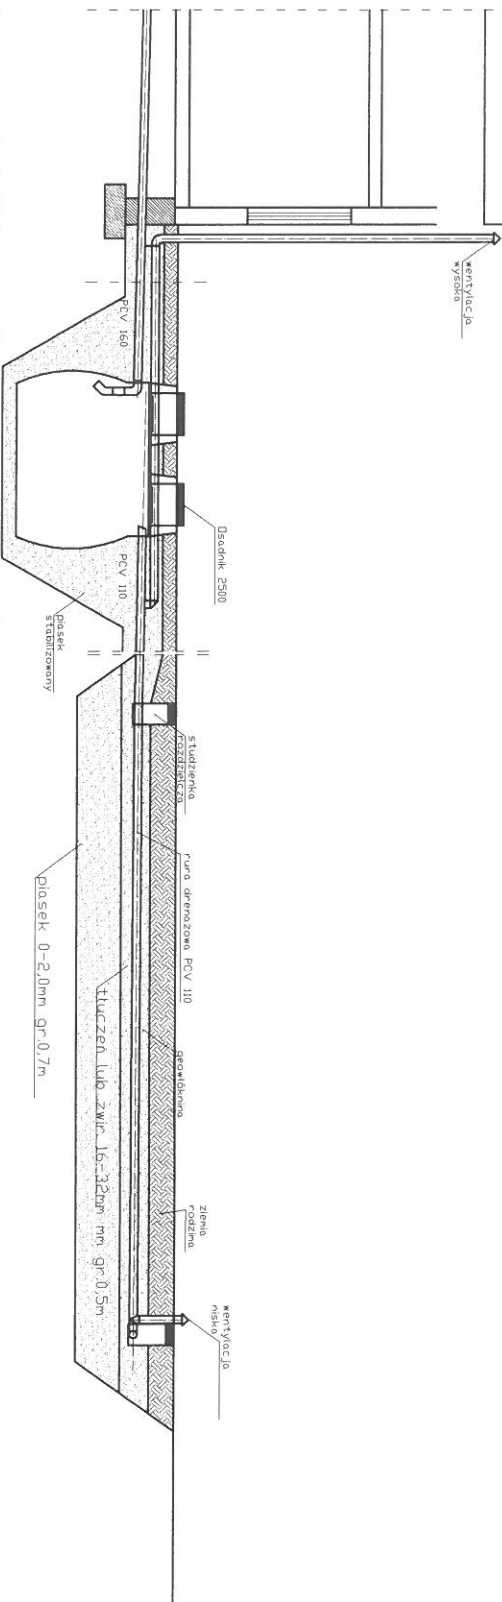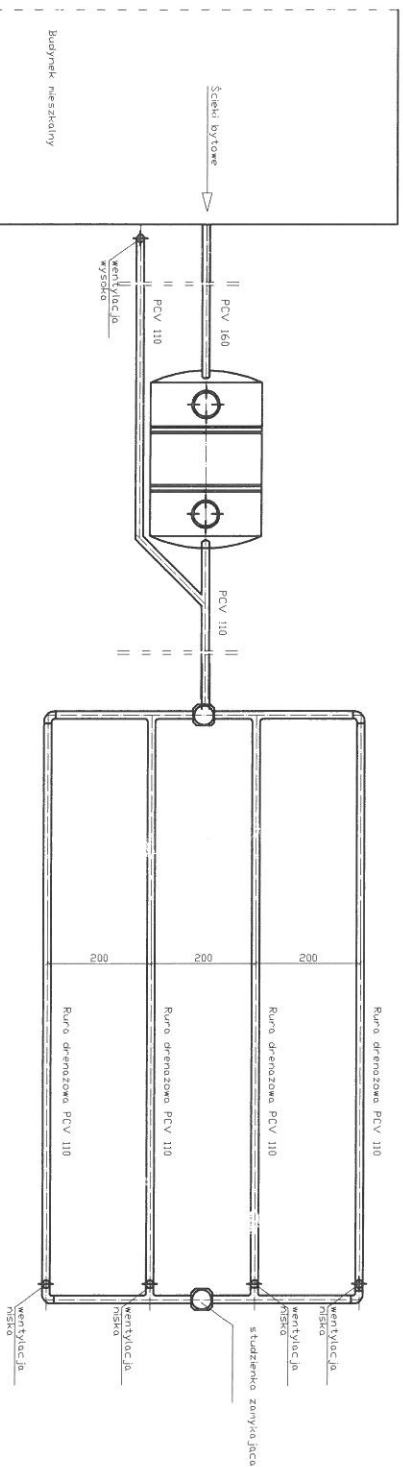

spadek	1,5-2,0 ‰	Budołek 2500	1,00%	0,50%
materiał, średnica	PCV 160	PCV 110		rura drenazowa perforowana 4 x PCV 110
odległość [m]	8,00	3,0000	8,00	20,0000

Obiekt	Przydomowa oczyszczalnia ścieków Jan Leszczyński Dłgano 3, Dział nr. 73/1, 99, 94/1 gm. Chocień			Rys. 1
Tytuł	Rozwinięcie instalacji			Ark. 1
rysunku	imię i nazwisko ANDRZEJ MIAZEK			data
Projektant	UA-V-7342-5/85/94 WK			podpis
				V.2013

Projekt budowlano - wykonawczy przydomowej oczyszczalni ścieków

Dane użytkownika

Nazwisko i imię: Janusz Sompolski,Ewa Sompolska
Miejscowość: Szatki 31
Numer działki: 17/1

Charakterystyczne wymiary i wielkości oczyszczalni

Na podstawie obliczeń, ilości osób obsługiwanych przez oczyszczalnię, ukształtowania i lokalizacji działki oraz uzgodnień z Inwestorem i użytkownikiem oczyszczalni zaprojektowano:

Osadnik gnilny: 2500l
Ilość nitek drenazu rozciągającego: 5
Długość pojedynczej nitki drenazu: 15
Warstwa wspomagająca: tak
Szerokość warstwy wspomagającej: 50 cm
Głębokość warstwy wspomagającej: 70 cm
Szerokość warstwy rozciągającej: 50 cm
Głębokość warstwy rozciągającej: 50 cm
Przepompownia: tak
Kopiec filtracyjny: tak

Lokalizacja urządzeń wg załączonej mapy sytuacyjno-wysokościowej.


Załączniki

- Mapa sytuacyjno-wysokościowa
- Profil podłużny przepływu ścieków

UWAGI:

- Wszelkie wymiary i lokalizacje sprawdzić w naturze
- W razie niezgodności skontaktować się z projektantem

Uprawnienia budowlane do projektowania bez ograniczeń
w specjalności instalacyjno-inżynierskiej,
w zakresie sieci i instalacji wodno-kanalizacyjnych
nr UA-V-7347-9/85/94 WK
KUPAŚ/854/01

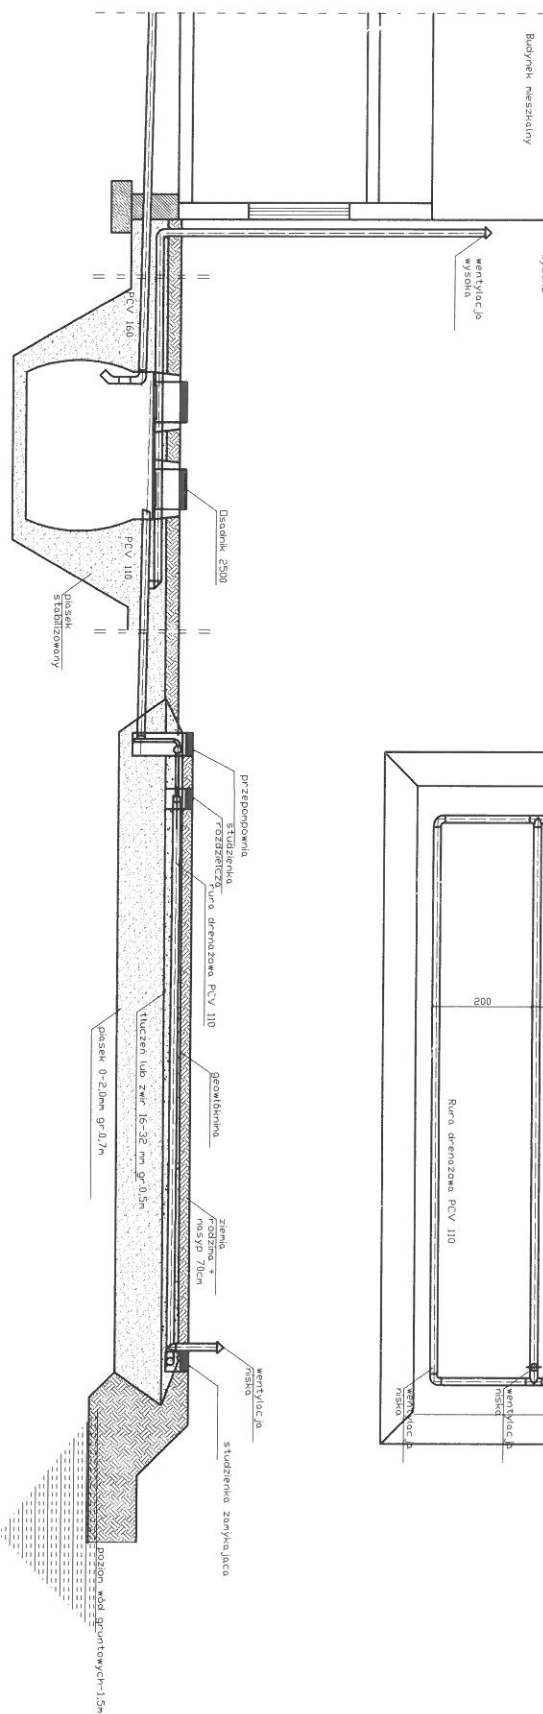

spadek	1,5-2,0 %		1,0%	0,5%
materiał, średnica	PCV 160	Deszki 2500	PCV 110	PE 32
ciężkość [m]	8,00	3,000	2,00	4,00
				15,0

Obiekt	Przydomowa oczyszczalnia ścieków Janusz Sompolski, Ewa Sompolska Szatki 31, Dzm. 17/1, gm. Chocień		Rys. 1
Tytuł	Rozwinięcie instalacji		Ark. 1
rysunku	imię i nazwisko		
	ANDRZEJ MIAZEK	data	pódpis
Projektant	UA-V-7342-5/85/94 WK	V.2013	

Projekt budowlano - wykonawczy przydomowej oczyszczalni ścieków

Dane użytkownika

Nazwisko i imię: Tomasz Składanowski, Anna Składanowska
Miejscowość: Szczukowo
Numer działki: 99/1

Charakterystyczne wymiary i wielkości oczyszczalni

Na podstawie obliczeń, ilości osób obsługiwanych przez oczyszczalnię, ukształtowania i lokalizacji działki oraz uzgodnień z Inwestorem i użytkownikiem oczyszczalni zaprojektowano:

Osadnik gnilny: 2500l
Ilość nitek drenażu rozsączającego: 4
Długość pojedynczej nitki drenażu: 20
Warstwa wspomagająca: tak
Szerokość warstwy wspomagającej: 50 cm
Głębokość warstwy wspomagającej: 70 cm
Szerokość warstwy rozsączającej: 50 cm
Głębokość warstwy rozsączającej: 50 cm
Przepompownia: brak
Kopiec filtracyjny: brak

Lokalizacja urządzeń wg załączonej mapy sytuacyjno-wysokościowej.


Załączniki

- Mapa sytuacyjno-wysokościowa
- Profil podłużny przepływu ścieków

UWAGI:

- Wszelkie wymiary i lokalizacje sprawdzić w naturze
- W razie niezgodności skontaktować się z projektantem


mgr inż. Andrzej Włazek
Uprawnienia budowlane do projektowania bez ograniczeń
w specjalności instalacyjno-inżynierskiej
w zakresie sieci i instalacji wodociągowo-kanalizacyjnych
nr EIA-V-7342-6/05/94 WK
13.03.2014

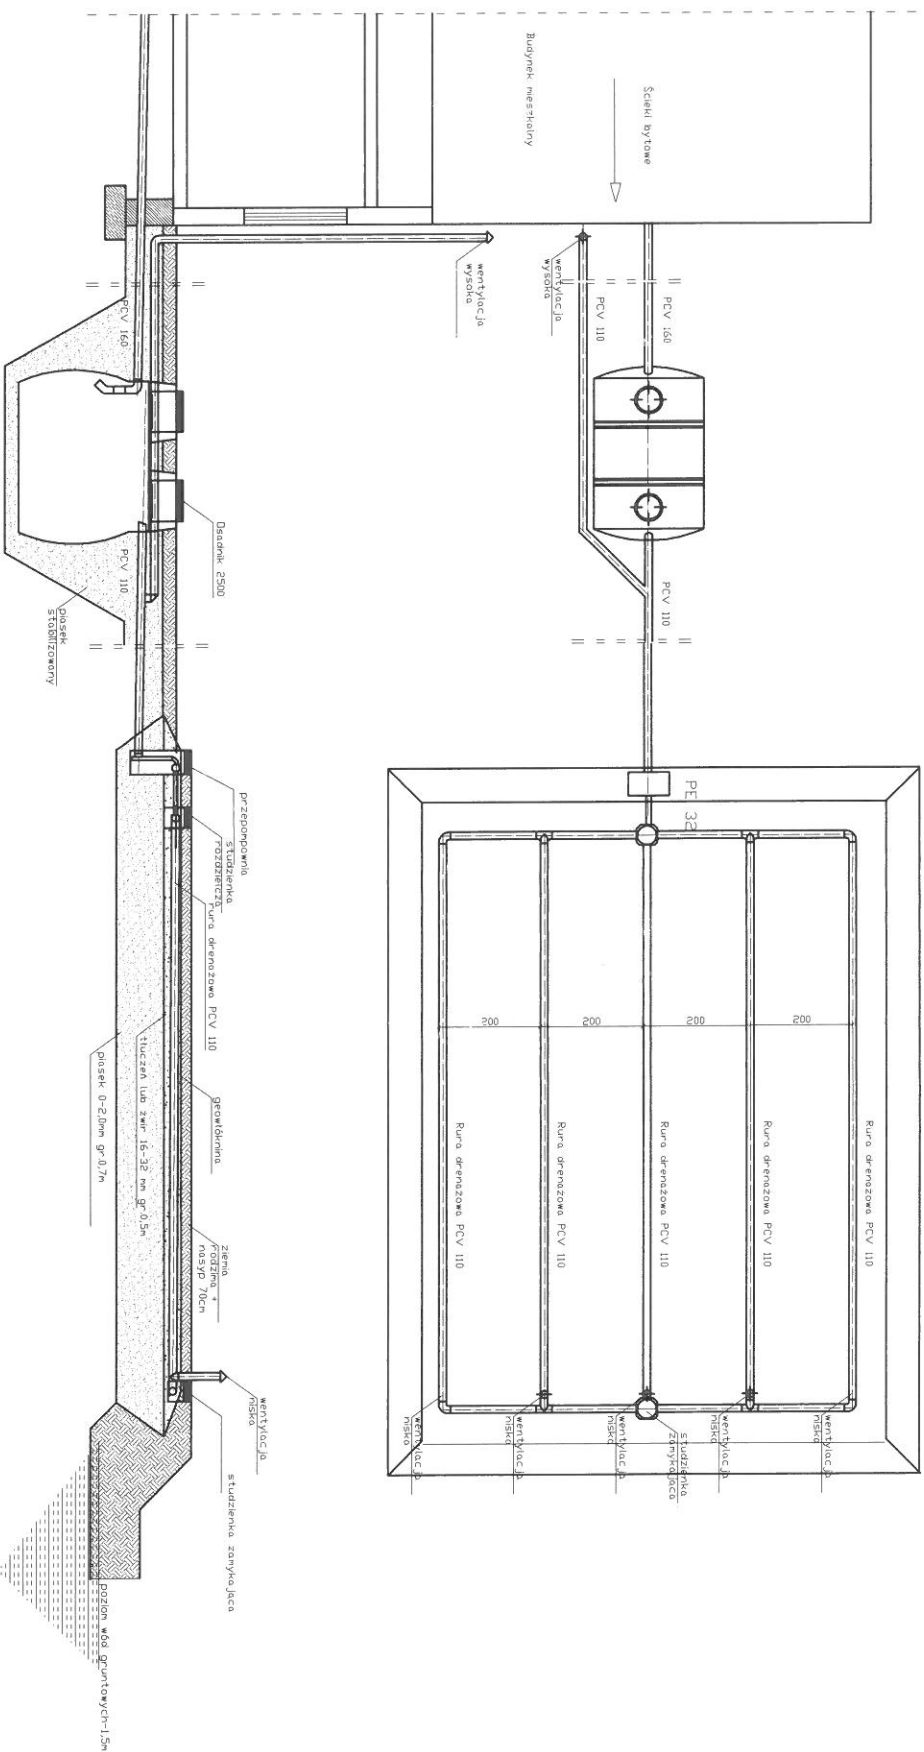

spadek	1,5-2,0 ‰		1,02		0,52
materiał, średnica	PCV 160	Deszki 2500	PCV 110	PE 32	rura drenazowa perforowana 5 x PCV 110
odległość [m]	8,00	3,000	2,00	4,00	15,0

Obiekt	Przydomowa oczyszczalnia ścieków Janusz Sompolski, Ewa Sompolska Szatki 31, Dzm. 17/1, gm. Chocień			Rys. 1
Tytuł rysunku	Rozwinięcie instalacji imię i nazwisko ANDRZEJ MIAZEK			Ark. 1
Projektant	UA-V-7342-5/85/94 WK			data V.2013
				podpis

[Signature]

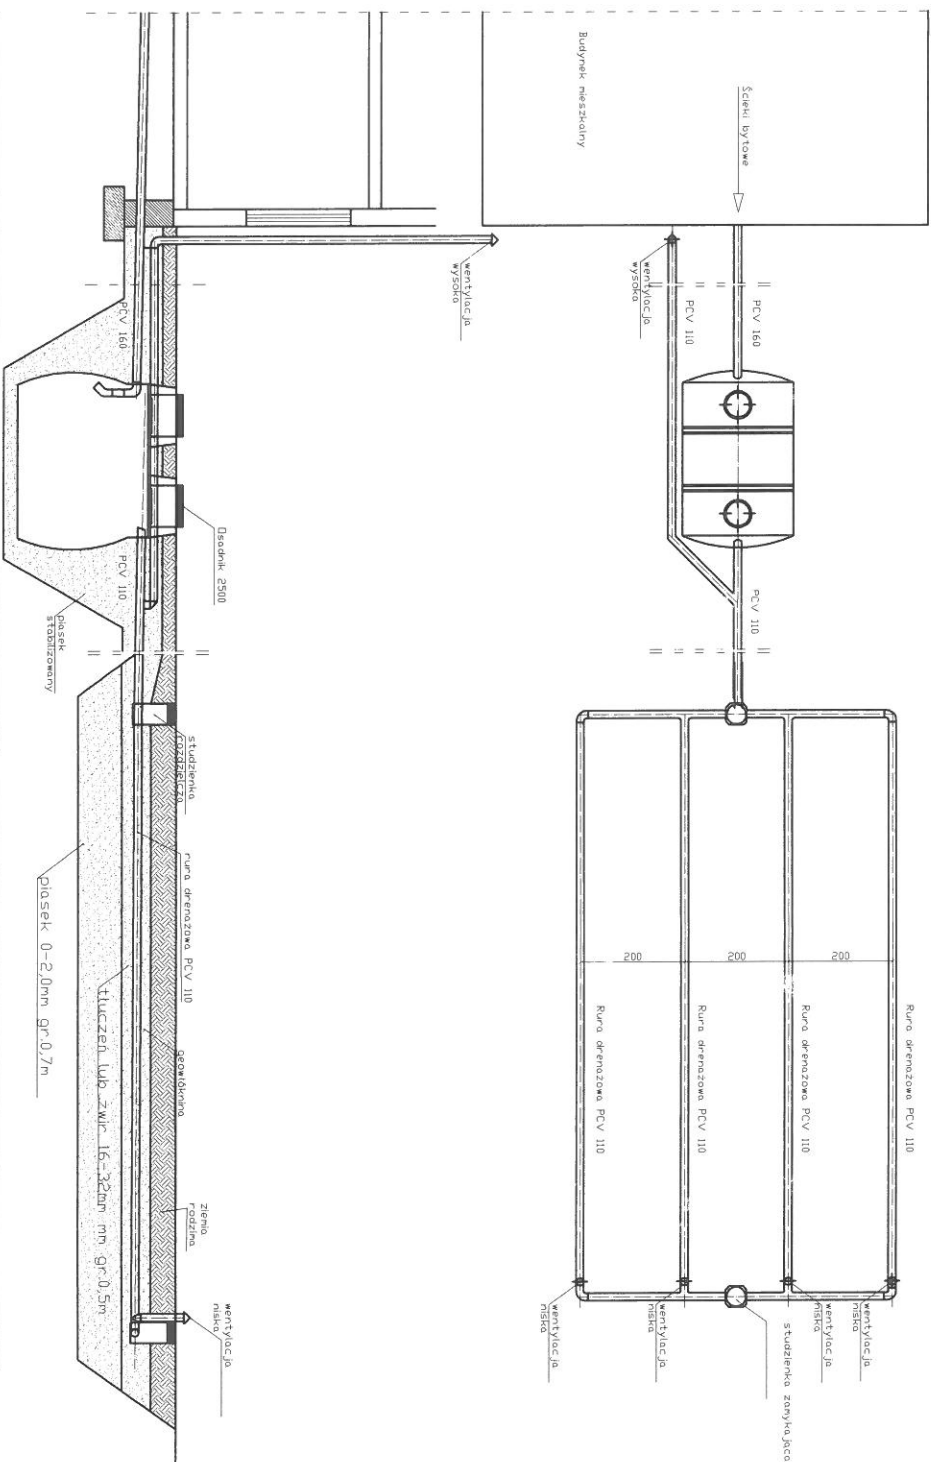

spadek	1,5-2,0 ‰	Oszadnik 2500	PCV 110	1,00%	0,50%
material średnica	PCV 160				
ciężkość [m]	7,00	3,0000	10,0		
					rura drenazowa perforowana 4 x PCV 110
					20,0000

Obiekt	Przydomowa oczyszczalnia ścieków Tomasz Składanowski, Maria Składanowska Szczutkowo, Dział nr. 99/1, gm. Chocień			Rys. 1
Tytuł	Rozwinięcie instalacji			Ark. 1
rysunku	imię i nazwisko ANDRZEJ MIAZEK			
Projektant	UA-V-7342-5/85/94 WK			
	data			
	V.2013			
	pódpis			

Projekt budowlano - wykonawczy przydomowej oczyszczalni ścieków

Dane użytkownika

Nazwisko i imię: Maria Zielińska
Miejscowość: Wichrowice 51
Numer działki: 50/2

Charakterystyczne wymiary i wielkości oczyszczalni

Na podstawie obliczeń, ilości osób obsługiwanych przez oczyszczalnię, ukształtowania i lokalizacji działki oraz uzgodnień z Inwestorem i użytkownikiem oczyszczalni zaprojektowano:

Osadnik gnilny: 2500l

Ilość nitek drenażu rozsączającego: 4
Długość pojedynczej nitki drenażu: 15

Warstwa wspomagająca: tak

Szerokość warstwy wspomagającej: 50 cm
Głębokość warstwy wspomagającej: 70 cm
Szerokość warstwy rozsączającej: 50 cm
Głębokość warstwy rozsączającej: 50 cm

Przepompownia: brak
Kopiec filtracyjny: brak

Lokalizacja urządzeń wg załączonej mapy sytuacyjno-wysokościowej.



Załączniki

- Mapa sytuacyjno-wysokościowa
- Profil podłużny przepływu ścieków

UWAGI:

- Wszelkie wymiary i lokalizacje sprawdzić w naturze
- W razie niezgodności skontaktować się z projektantem

mgr inż. Andrzej Małach
uprawnienia budowlane do projektowania nieograniczonego zakresu specjalności: instalacji wodociągowo-kanalizacyjnych
nr uprawnień: 7342-0/50/94 VVK
KLUP/58/1534/01

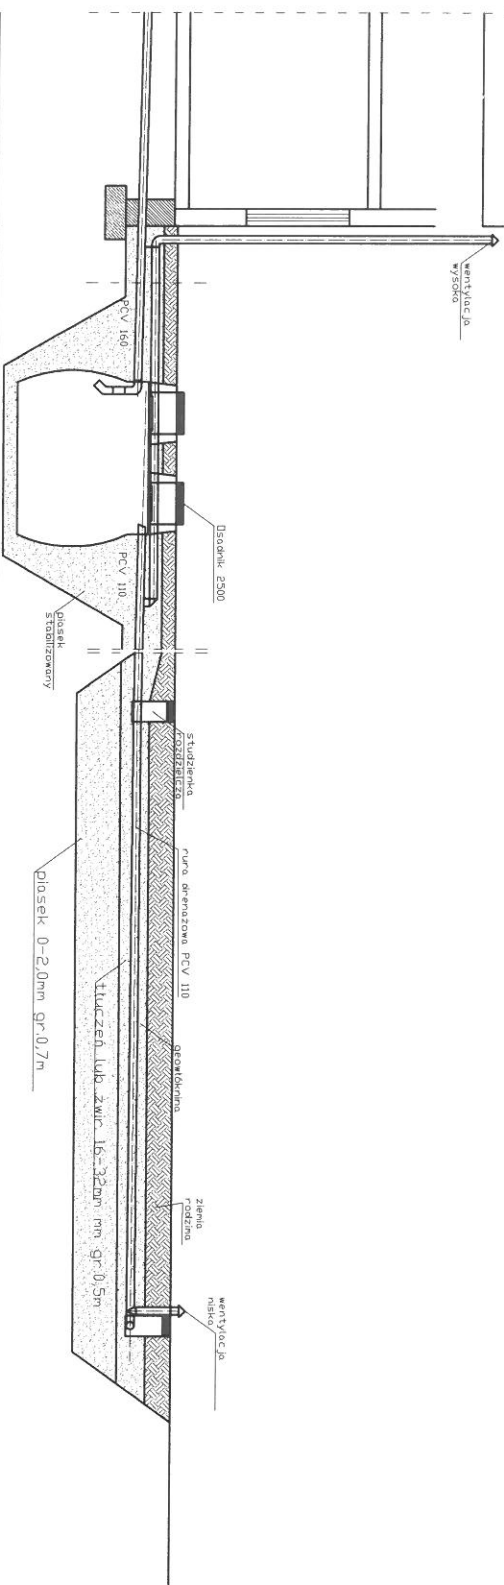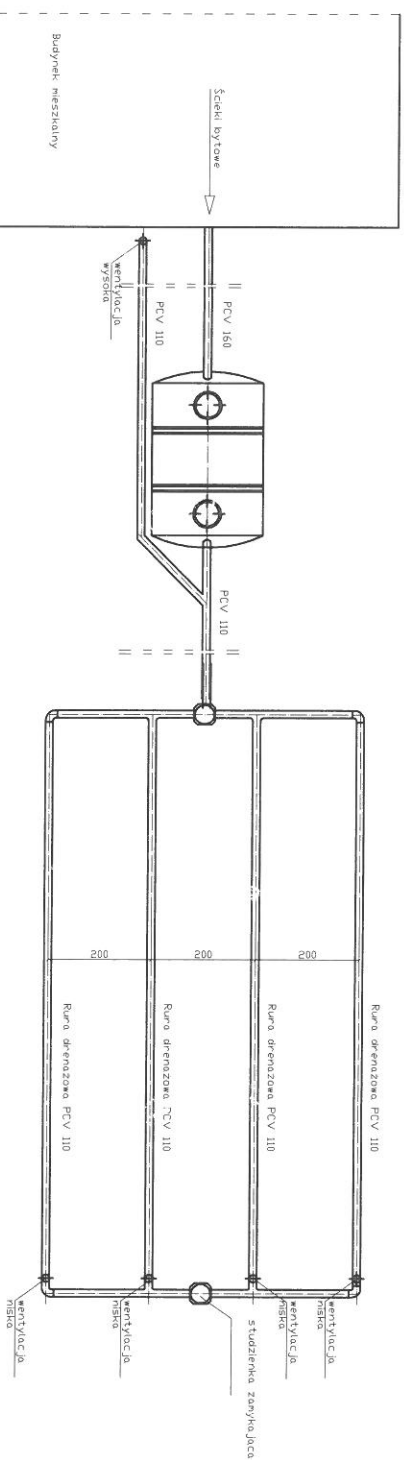

spadek	1,5-2,0 ‰	1,00%	0,50%
material, średnica	PCV 160	Długość 2500	PCV 110
odległość [m]	10,0	3,0000	8,00
			Ruro drenazowa perforowana 4 x PCV 110
			15,0000

Obiekt	Przydomowa oczyszczalnia ścieków Maria Zielińska Wichrowice 51,Dz.nr.50/2,gm.Chocień			Rys.1
Tytuł	Rozwinięcie instalacji			Ark.1
nysunku	imię i nazwisko			
Projektant	ANDRZEJ MIAZEK			
	UA-V-7342-5/85/94 WK			
	data			
	V.2013			
	podpis			

Projekt budowlano - wykonawczy przydomowej oczyszczalni ścieków

Dane użytkownika

Nazwisko i imię: Marzena Lewandowska
Miejscowość: Wilkowice 111
Numer działki: 36/13

Charakterystyczne wymiary i wielkości oczyszczalni

Na podstawie obliczeń, ilości osób obsługiwanych przez oczyszczalnię, ukształtowania i lokalizacji działki oraz uzgodnień z Inwestorem i użytkownikiem oczyszczalni zaprojektowano:

Osadnik gnilny: 2500l
Ilość nitek drenażu rozszczajającego: 4
Długość pojedynczej nitki drenażu: 15
Warstwa wspomagająca: tak
Szerokość warstwy wspomagającej: 50 cm
Głębokość warstwy wspomagającej: 70 cm
Szerokość warstwy rozszczajającej: 50 cm
Głębokość warstwy rozszczajającej: 50 cm
Przepompownia: brak
Kopiec filtracyjny: brak

Załączniki

- Mapa sytuacyjno-wysokościowa
- Profil podłużny przepływu ścieków

UWAGI:

- Wszelkie wymiary i lokalizacje sprawdzić w naturze
- W razie niezgodności skontaktować się z projektantem

Uprawnienia budowlane do projektowania bez ograniczeń
w specjalności instalacyjno-inżynierskiej
w zakresie sieci i instalacji wodociągowo-kanalizacyjnych
IT LJA-V-7342-5/94 WK
15.05.2017

STANOWISKO POWIATOWE
WE WŁOCIAWKU
UL. Cygara 28
20-001 WŁOCIAWKA
Powiatowy Ośrodek Techniki
Geodezyjnej i Kartograficznej
Powiatowa Stacja
Geodezyjna i Kartograficzna
główna przelicza na państwowy zarys
podany w projekcie i rysie
i zamierza wydać plan
Niniejsza mapa ma być służyć dla celów pro-
jektowych.

Uprawnienia budowlane do projektowania bez ograniczeń
w specjalności instalacyjno-inżynierskiej
w zakresie sieci i instalacji wodociągowo-kanalizacyjnych
mgr inż. Andrzej Miłazek
ul. A. V. 73-12 61-605/94 WK
Kujawski



LEGENDA
1. Osadnik gnilny
2. Drenaż rozsączający

KOPIA MAPY SYTUACYJNO-WYSOKOŚCIOWEJ

Skala 1:1000

Zgodnie z art. 18 ustawy z dnia 17.05.1989r.
-Prawo geodezyjne i kartograficzne (tj. Dz.U. z 2005r.
Nr 240, poz. 2027) rozpowszechnianie,
rozpraszanie oraz reprodukcowanie w celu
rozposzczelniania i rozprowadzania niniejszej mapy
wymaga zezwolenia Starosty.

województwo kujawsko-pomorskie
powiat włocławski
Chocień
Włocławice

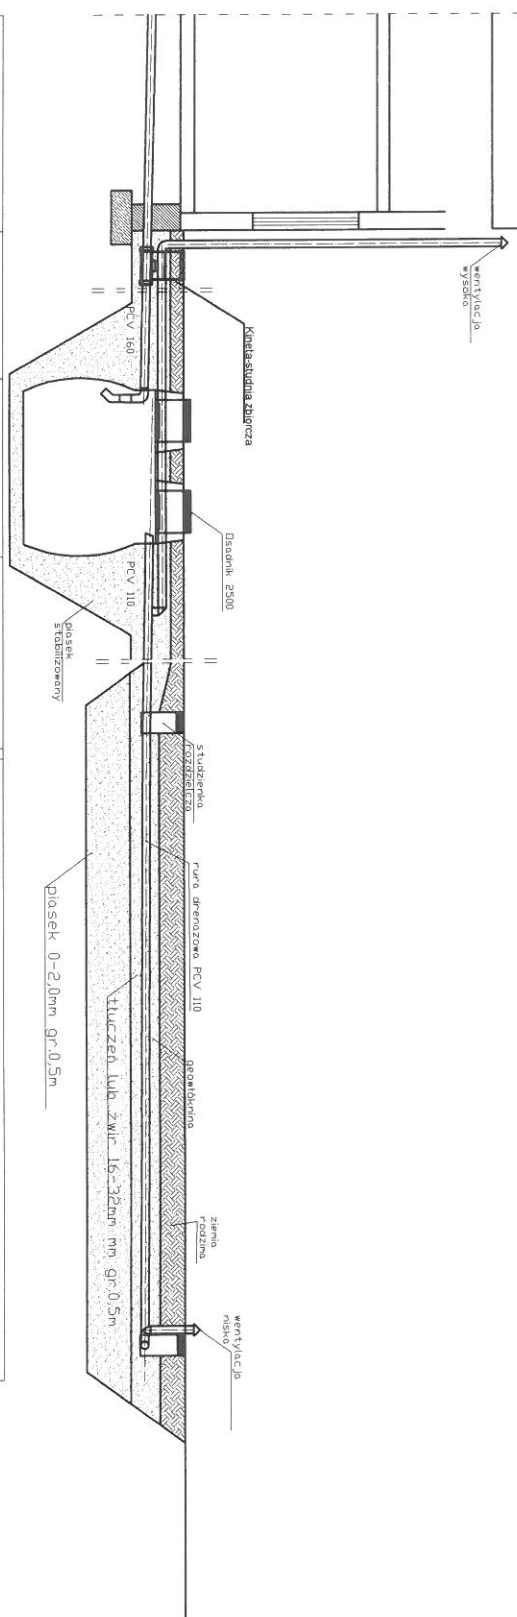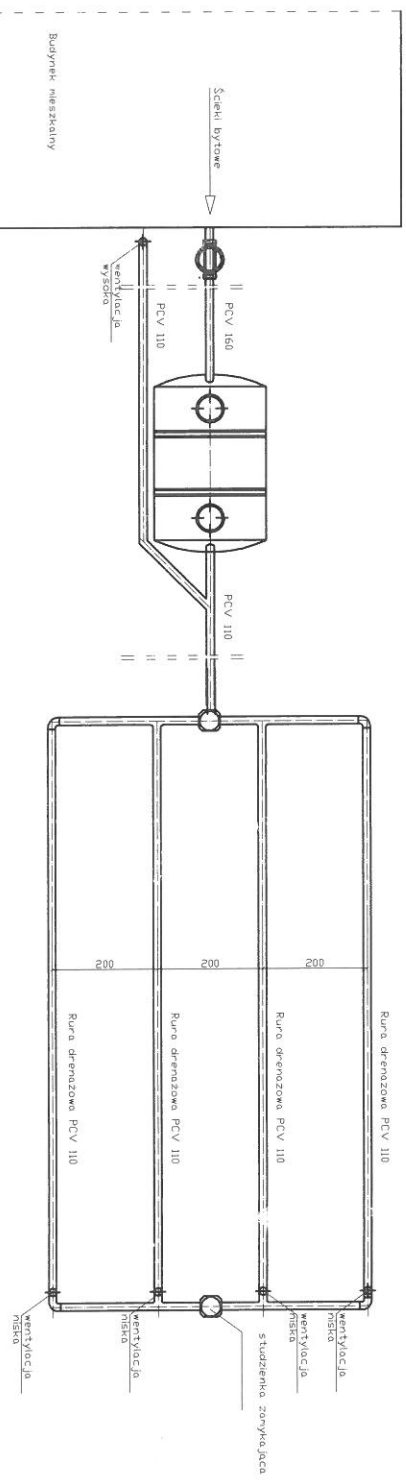

spadek	1,5-2,0 ‰	1,00%	0,50%
materiał, średnica	PCV 160	PCV 110	rura drenazowa perforowana 4 x PCV 110
odległość [m]	22,0	3,0000	7,00
			15,0000

Obiekt	Przydomowa oczyszczalnia ścieków Marzena Lewandowska Wilkowice 111, Dz.nr. 36/13, gm. Chocień			Rys. 1
Tytuł	Rozwinięcie instalacji			Art. 1
rysunku	imię i nazwisko ANDRZEJ MIAZEK			data
Projektant	UA-V-7342-5/85/94 WK			podpis
				V.2013

Projekt budowlano - wykonawczy przydomowej oczyszczalni ścieków

Dane użytkownika

Nazwisko i imię: Andrzej Brzozowski, Małgorzata Brzozowska
Miejscowość: Wichrowice
Numer działki: 96/2

Charakterystyczne wymiary i wielkości oczyszczalni

Na podstawie obliczeń, ilości osób obsługiwanych przez oczyszczalnię, ukształtowania i lokalizacji działki oraz uzgodnień z Inwestorem i użytkownikiem oczyszczalni zaprojektowano:

Osadnik gnilny: 2500l
Ilość nitek drenażu rozszczepionego: 4
Długość pojedynczej nitki drenażu: 15
Warstwa wspomagająca: tak
Szerokość warstwy wspomagającej: 50 cm
Głębokość warstwy wspomagającej: 70 cm
Szerokość warstwy rozszczepionej: 50 cm
Głębokość warstwy rozszczepionej: 50 cm
Przepompownia: brak
Kopiec filtracyjny: brak

Lokalizacja urządzeń wg załączonej mapy sytuacyjno-wysokościowej.

Załączniki

- Mapa sytuacyjno-wysokościowa
- Profil podłużny przepływu ścieków

UWAGI:

- Wszelkie wymiary i lokalizacje sprawdzić w naturze
- W razie niezgodności skontaktować się z projektantem

mgr inż. Andrzej Włazek
Upewnienia budowlane do projektowania nie ograniczają
w szczególności instalacji podziemno-kanalizacyjnych
nr 14A-V-7342-5/3/94 WK
Koszów, 14.05.2014

województwo kujawsko-pomorskie
powiat włocławski
Choczeń
Wichrowice

KOPIA MAPY SYTUACYJNO-WYSOKOŚCIOWEJ

Skala 1:1000

Zgodnie z art. 18 ustawy z dnia
- Prawo geodezyjne i kartograficzne
(Nr 240, poz. 2027) rozpowsze-
zczanie oraz reprodukcja i rozpowa-
szanie wymaga zezwolenia Starosty.

Zgodnie z art. 18 ustawy z dnia 17.05.1989r.
- Prawo geodezyjne i kartograficzne (Dz.U. z 2006.
Nr 240, poz. 2027) rozpowszechnianie,
rozprowadzanie oraz reprodukcowanie w celu
rozpowszechniania i rozprowadzania niniejszej mapy

LEGENDA

1. Osadnik gnilny
2. Przepompownia
3. Drenaż

96/2

~~mgr. inż. Andrzej Włazek~~

Uprawnienia budowlane na projektowanie bez ograniczeń
w specjalności instalacyjno-inżynierskiej
w zakresie sieci, instalacji wodociagowo-kanalizacyjnych

107

1970-1971

BE 400000 IN
TRANSITION AM

1970-1971

[Faint, illegible text]

100

1000

1994-1995

1951 4 12 1951 4 12 1951 4 12


Day 1 box

[illegible]

1/05

History


10-10-1968

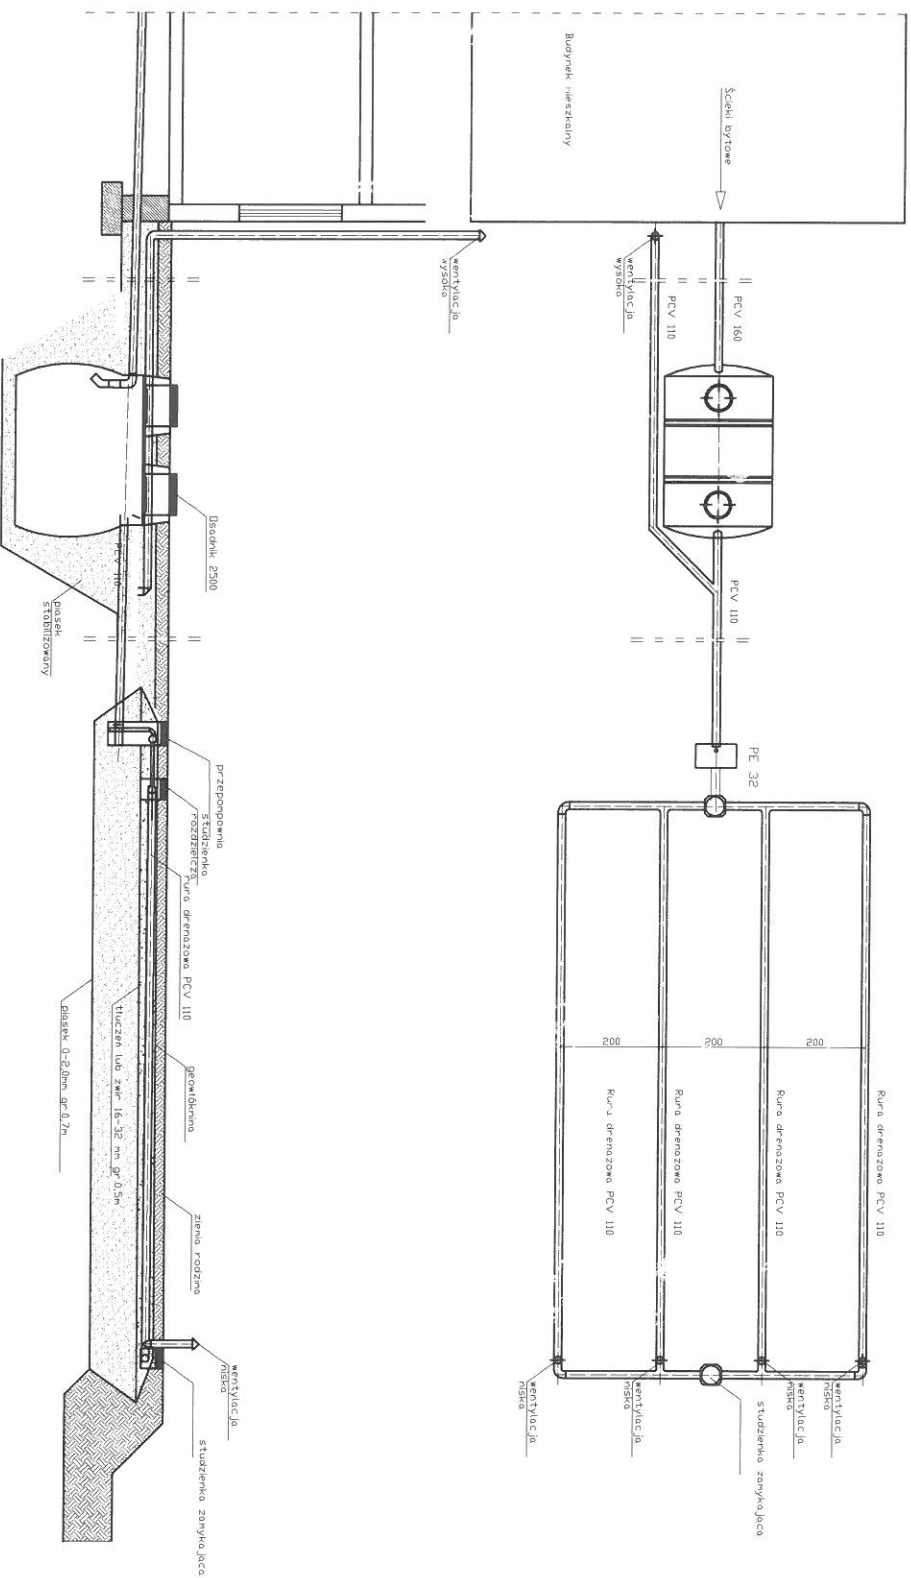

spadek	15-2,0 ‰		1,0%		0,5%
materiał, średnica	PCV 160	Dłazdek 2500	PCV 110	PE 32	rura drenazowa perforowana 4 x PCV 110
odległość [m]	15,0	2,500	2,00	2,00	20,0

Obiekt	Przydomowa oczyszczalnia ścieków Andrzej Brzozowski, Małgorzata Brzozowska Wichrowice, Dzin. 96/2, gm. Chocień			Rys. 1
Tytuł	Rozwinięcie instalacji			Ark. 1
rysunku	imię i nazwisko ANDRZEJ MIAZEK			data
Projektant	UA-V-7342-5/85/94 WK			podpis
				V.2013

Przekrój rowu rozszczepiającego

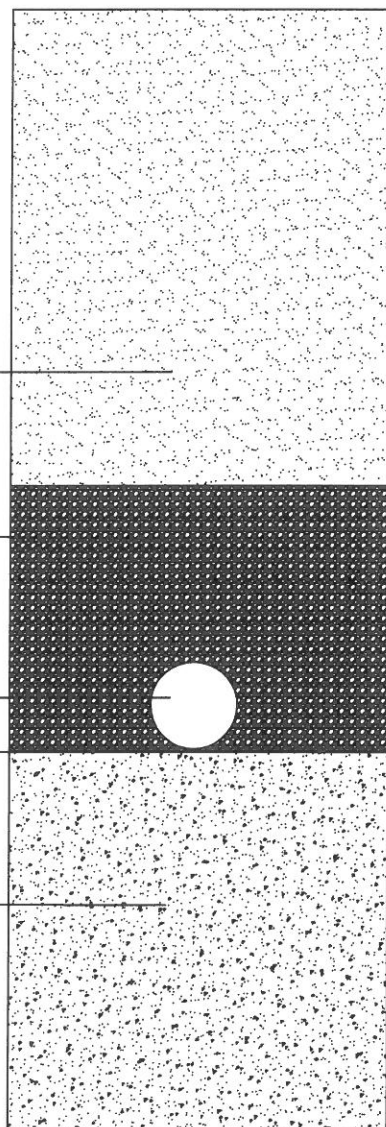

Piasek płukany
0-2,0mm.gr.0,7-1,0m

Tłuczeń płukany 16-32mm gr.0,5m

Rura PVC perforowana fi.110mm

Geoteknina

Grunt rodzimy gr.0,5-0,8m

Rys.2	Objekt	Przydomowa oczyszczalnia ścieków	Tytuł rysunku	Projektant	UA-V-7342-5/85/94 WK
					Andrzej Miazek
Ark.1	Przekrój rowu rozszczepiającego	Imię i Nazwisko	Data	Podpis	V.2013