

Projekt budowlano - wykonawczy przydomowej oczyszczalni ścieków

Dane użytkownika

Nazwisko i imię: Sękowski Marcin
Miejscowość: Szatki
Numer działki: 1/2

Charakterystyczne wymiary i wielkości oczyszczalni

Na podstawie obliczeń, ilości osób obsługiwanych przez oczyszczalnię, ukształtowania i lokalizacji działki oraz uzgodnień z Inwestorem i użytkownikiem oczyszczalni zaprojektowano:

Osadnik gnilny:	2500l
Ilość nitek drenażu rozsączającego:	4
Długość pojedynczej nitki drenażu:	15
Warstwa wspomagająca:	tak
Szerokość warstwy wspomagającej:	50 cm
Głębokość warstwy wspomagającej:	100 cm
Szerokość warstwy rozsączającej:	50 cm
Głębokość warstwy rozsączającej:	50 cm
Przepompownia:	tak
Kopiec filtracyjny:	tak

Lokalizacja urządzeń wg załączonej mapy sytuacyjno-wysokościowej.


Załączniki

- Mapa sytuacyjno-wysokościowa
- Profil podłużny przepływu ścieków

UWAGI:

- Wszelkie wymiary i lokalizacje sprawdzić w naturze
- W razie niezgodności skontaktować się z projektantem

mgr inż. Andrzej Młazek
Uprawnienia budowlane do projektowania bez ograniczeń
w specjalności instalacyjno-inżynierskiej
w zakresie sieci i instalacji wodociągowo-kanalizacyjnych
RP UA-V-7342-3/85/94 WK
KLUBIE/1024/01

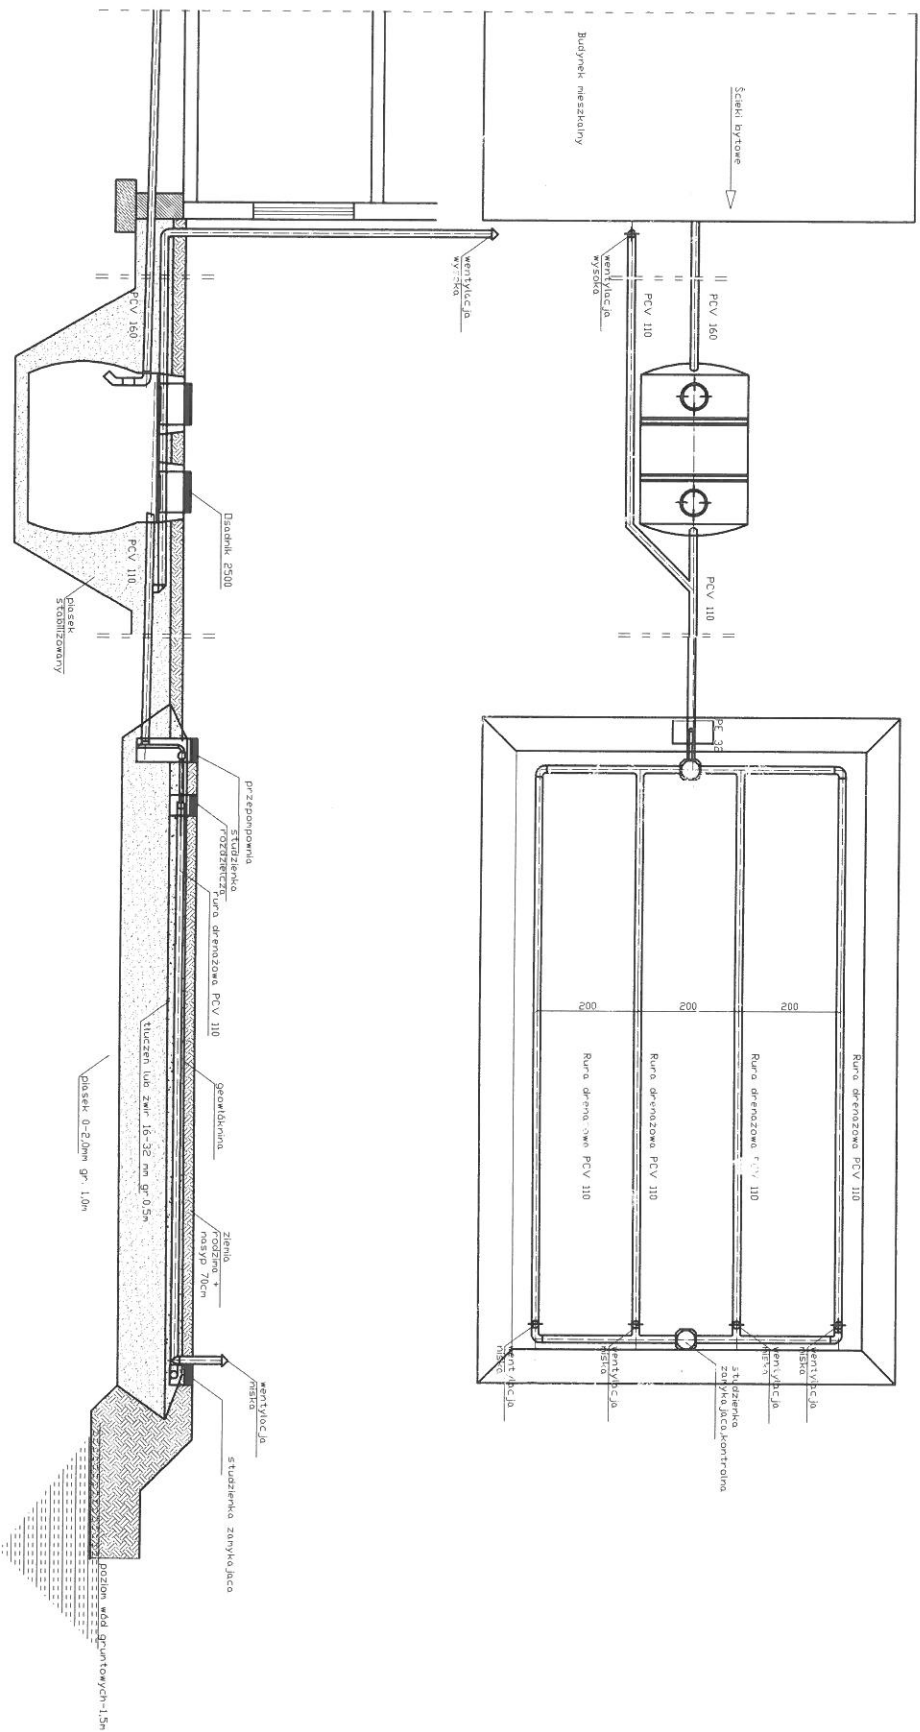

spadek	1,5-2,0 ‰		1,0%		0,5%
material, średnica	PCV 160	Desznik 2500	PCV 110	PE 32	rura drenazowa perforowana 4 x PCV 110
odległość (m)	4,00	2,50	1,00	1,00	15,0

Obiekt	Przydomowa oczyszczalnia ścieków Sękowski Marcin Szatki, Dzin, 1/2, gm. Chocień			Rys 1.
Tytuł	Rozwinięcie instalacji			Ark. 1
rysunku	imię i nazwisko ANDRZEJ MIAZEK			
Projektant	UA-V-7342-5/85/94 WK			
	data 1.2013			
	podpis			

Projekt budowlano - wykonawczy przydomowej oczyszczalni ścieków

Dane użytkownika

Nazwisko i imię: Bagiński Wojciech Bagińska Grażyna
Miejscowość: Kuźnice 7
Numer działki: 42

Charakterystyczne wymiary i wielkości oczyszczalni

Na podstawie obliczeń, ilości osób obsługiwanych przez oczyszczalnię, ukształtowania i lokalizacji działki oraz uzgodnień z Inwestorem i użytkownikiem oczyszczalni zaprojektowano:

Osadnik gnilny:	2500l
Ilość nitek drenażu rozsączającego:	6
Długość pojedynczej nitki drenażu:	8
Warstwa wspomagająca:	tak
Szerokość warstwy wspomagającej:	50 cm
Głębokość warstwy wspomagającej:	100 cm
Szerokość warstwy rozsączającej:	50 cm
Głębokość warstwy rozsączającej:	50 cm
Przepompownia:	tak
Kopiec filtracyjny:	brak

Lokalizacja urządzeń wg załączonej mapy sytuacyjno-wysokościowej.

Załączniki

- Mapa sytuacyjno-wysokościowa
- Profil podłużny przepływu ścieków

UWAGI:

- Wszelkie wymiary i lokalizacje sprawdzić w naturze
- W razie niezgodności skontaktować się z projektantem


mgr inż. Andrzej Mazek
Uprawnienia budowlane do projektowania bez ograniczeń
w specjalności instalacyjno-inżynierskiej
w zakresie sieci i instalacji wodociągowo-kanalizacyjnych
nr UA-V-7342-5/00/034 WK
KUP/IS/1534/01

województwo kujawsko-pomorskie
powiat włocławski
gmina Chocień
obręb Kuźnice

Zgodnie z art 18 ustawy z dnia 17.05.1989r.
- Prawo geodezyjne i kartograficzne (tj. Dz.U. z 2005r.
Nr 240, poz. 2027) rozpowszechnianie,
rozprowadzanie oraz reprodukcowanie w celu
rozpowszechniania i rozprowadzania niniejszej mapy
wymaga zezwolenia Starosty.

KOPIA MAPY SYTUACYJNO-WYSOKOŚCIOWEJ

Skala 1:1000

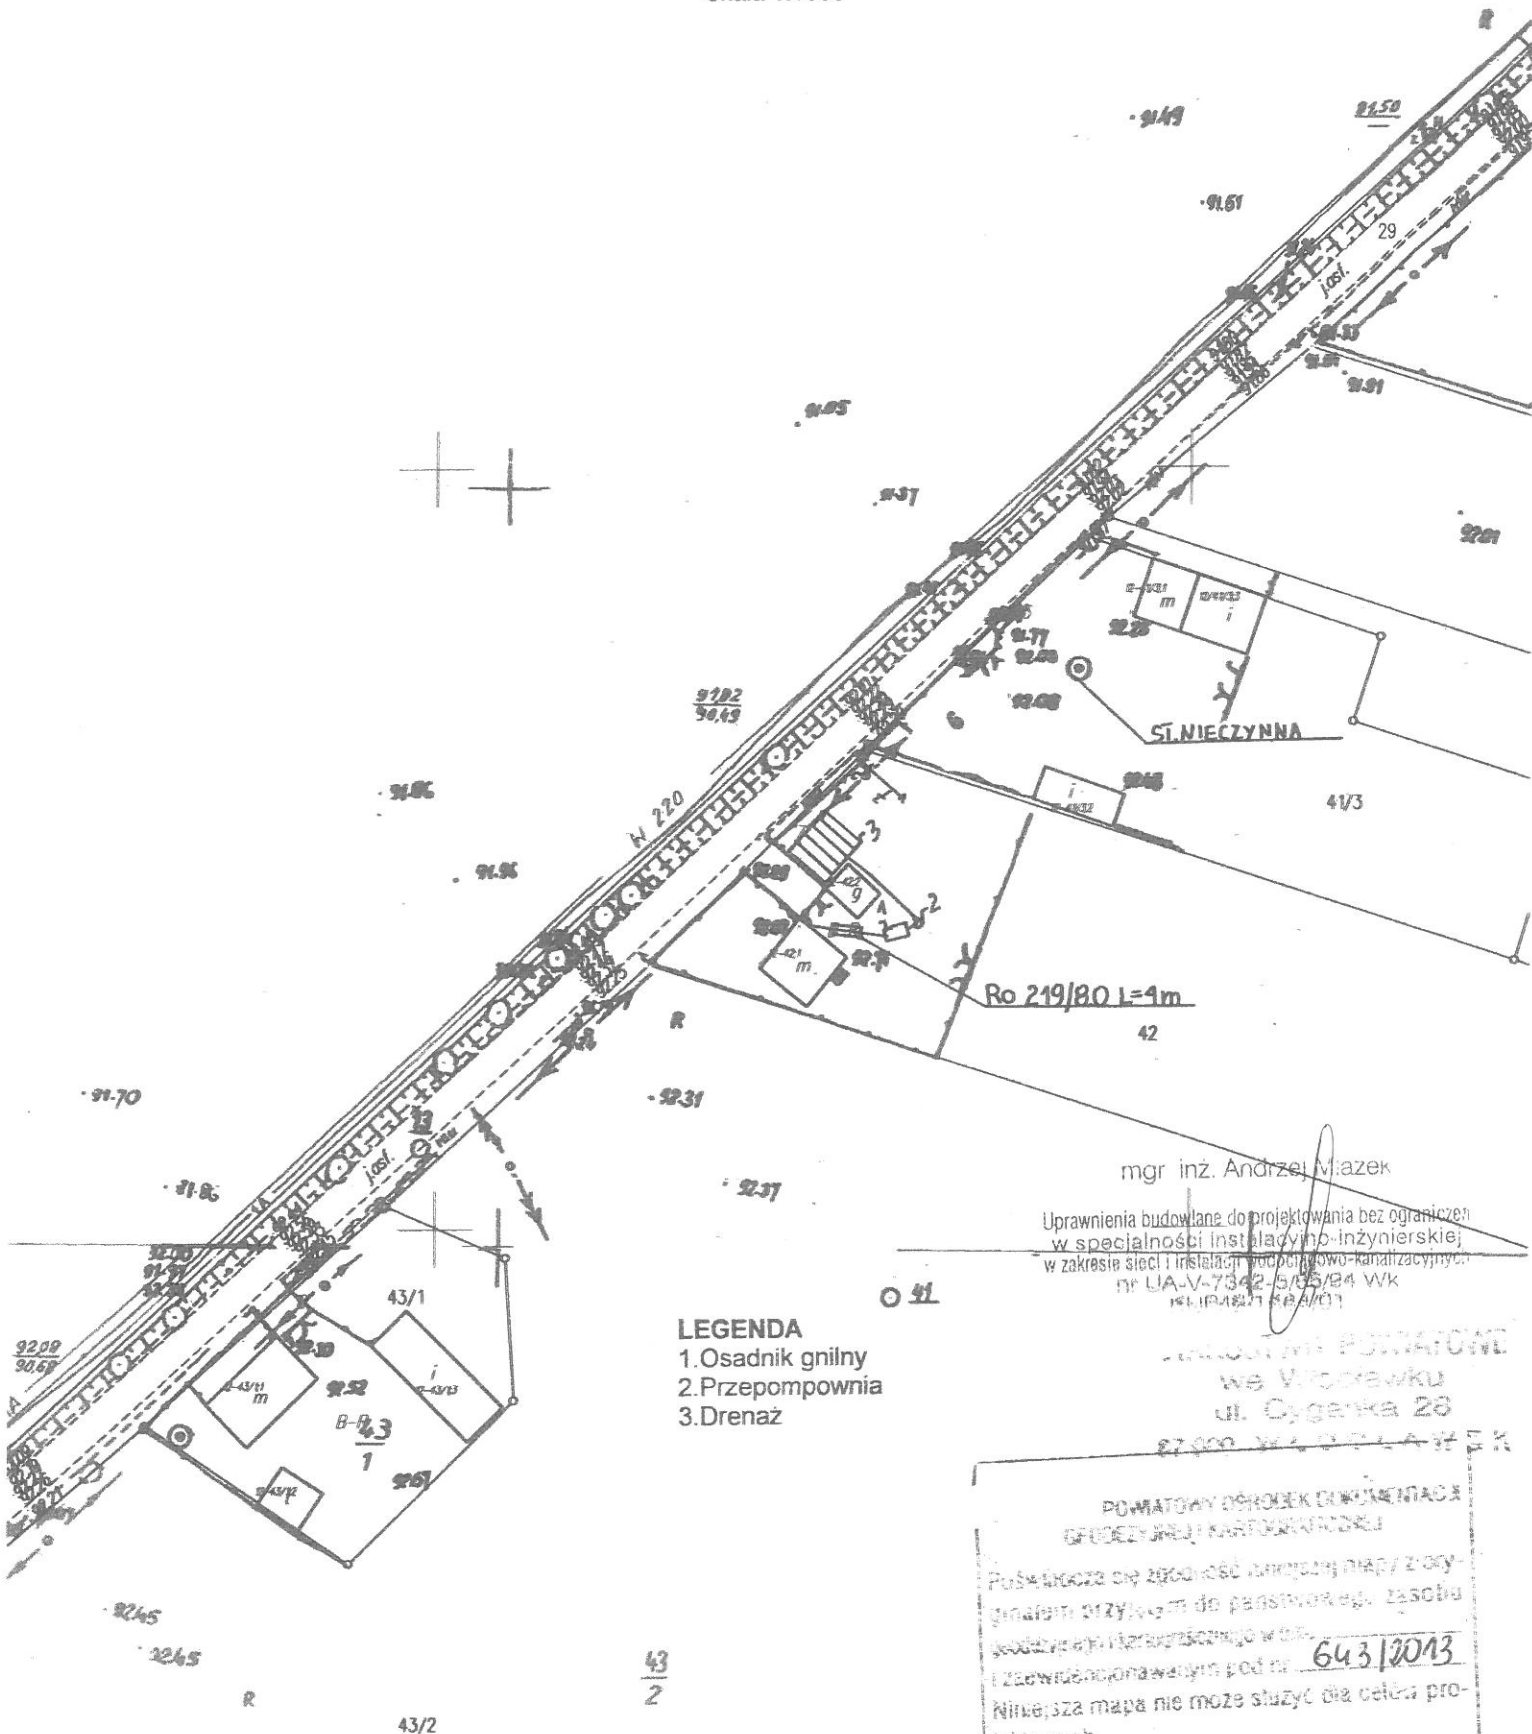


Powiatowy Ośrodek Dokumentacji
Geodezyjnej i Kartograficznej

Poświadcza się zgodność kopii mapy z oryginalną 1:1000 m do państwowego zasobu geodezyjnego i kartograficznego w op. 643/2013

Niniejsza mapa nie może służyć do celów projektowych.

30.11.2013

Z up. STAROSTY
Bożena Krawczyk
Specjalista

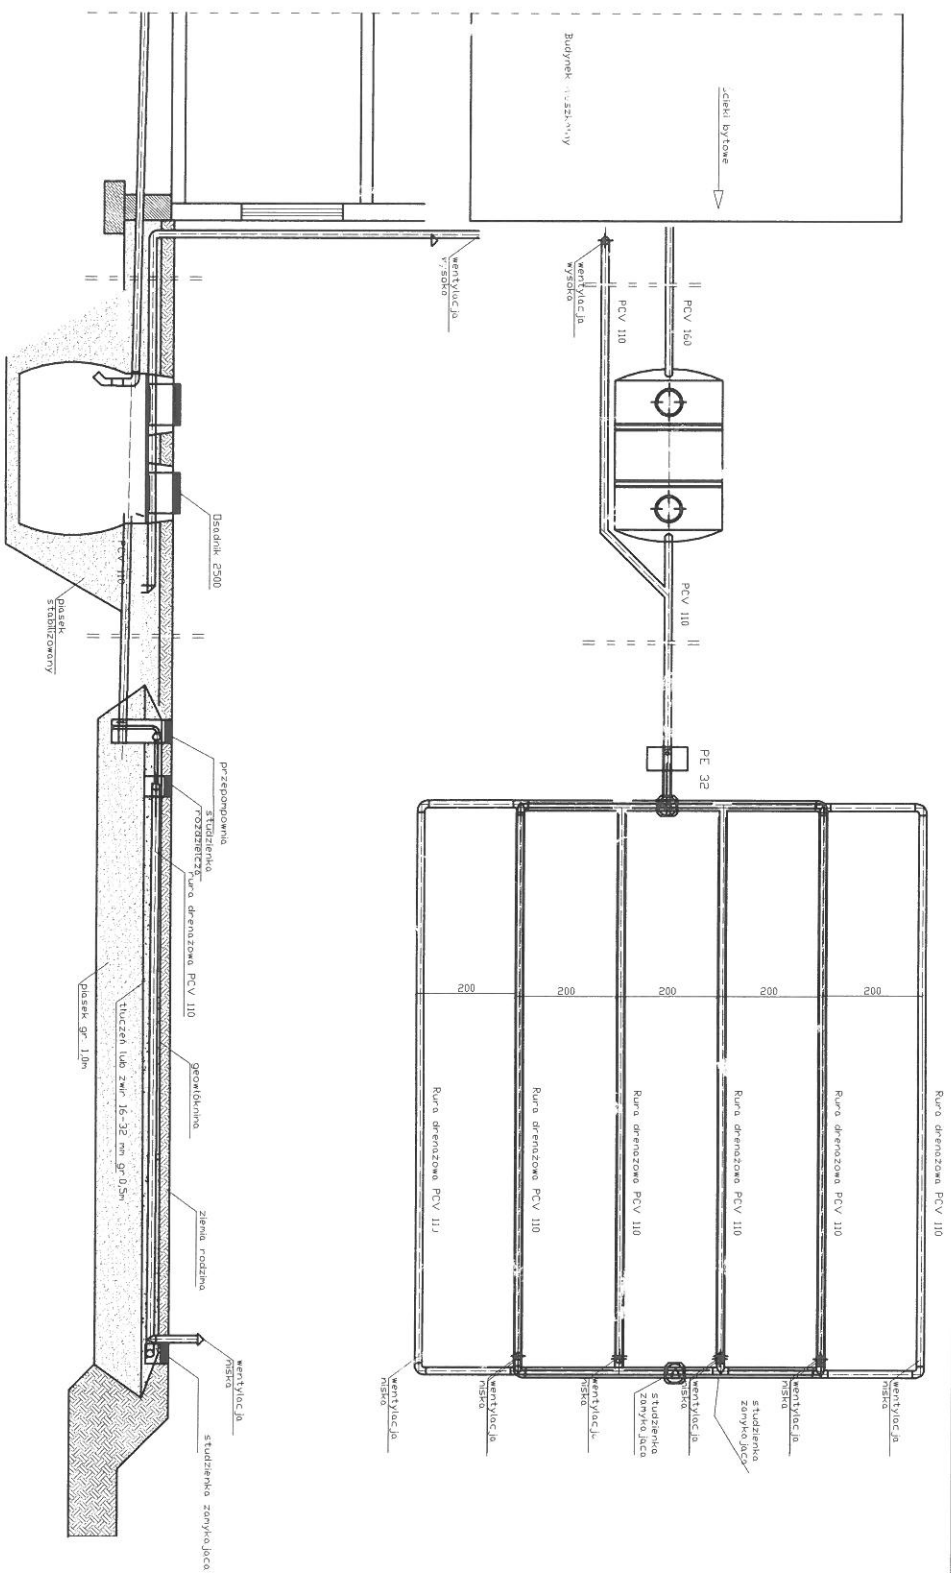

spadek	15-20 ‰		1,0%		0,5%
material, średnica	PCV 160	Desdnik C300	PCV 110	PE 32	rura drenazowa perforowana 6 x PCV 110
odległość (m)	10,0	2,500	2,00	12,0	8,00

Obiekt	Przydomowa oczyszczalnia ścieków Bogński Wojciech Bogińska Grażyna Kuchnice 7, Dż.mr.42, gm. Chocień			Rys. 1
Tytuł	Rozwinięcie instalacji			Ark. 1
rysunku	imię i nazwisko ANDRZEJ MIAZEK			
Projektant	UA-V-7342-5/85/94 WK			
	data			podpis
	1.2013			

Projekt budowlano - wykonawczy przydomowej oczyszczalni ścieków

Dane użytkownika

Nazwisko i imię: Sylwierski Daniel
Miejscowość: Nakonowo Stare 14
Numer działki: 92

Charakterystyczne wymiary i wielkości oczyszczalni

Na podstawie obliczeń, ilości osób obsługiwanych przez oczyszczalnię, ukształtowania i lokalizacji działki oraz uzgodnień z Inwestorem i użytkownikiem oczyszczalni zaprojektowano:

Osadnik gnilny:	2500l
Ilość nitek drenażu rozsączającego:	4
Długość pojedynczej nitki drenażu:	14
Warstwa wspomagająca:	tak
Szerokość warstwy wspomagającej:	50 cm
Głębokość warstwy wspomagającej:	100 cm
Szerokość warstwy rozsączającej:	50 cm
Głębokość warstwy rozsączającej:	50 cm
Przepompownia:	brak
Kopiec filtracyjny:	brak

Lokalizacja urządzeń wg załączonej mapy sytuacyjno-wysokościowej.

Załączniki

- Mapa sytuacyjno-wysokościowa
- Profil podłużny przepływu ścieków

UWAGI:

- Wszelkie wymiary i lokalizacje sprawdzić w naturze
- W razie niezgodności skontaktować się z projektantem

mgr inż. Andrzej Miazek

Uprawnienia budowlane do projektowania bez ograniczeń
w specjalności instalacyjno-inżynierskiej
w zakresie sieci i instalacji wodociągowo-kanalizacyjnych
nr LPA-V-7342-5/65/94 Wk
KUPAŁNIA

Zgodnie z art. 18 ustawy z dnia 17.05.1989r.

- Prawo geodezyjne i kartograficzne (tj. Dz.U. z 2005 r. Nr 246, poz. 2027) rozpowszechnianie, rozprowadzanie oraz reprodukcowanie w celach rozpowszechniania i rozprowadzania niniejszej mapy wymaga zezwolenia Starosty

~~KOPIA MAPY SYTUACYJNO-WYSOKOŚCIOWEJ~~

~~Skala 1:1000~~

LEGENDA


1. Osadnik gnilny
2. Drenaż rozsączający

mgr inż. Andrzej Włazek

Uprawnienia budowlane do projektowania bez ograniczeń
w specjalności instalacyjno-inżynierskiej
w zakresie sieci i instalacji wodociągowo-kanalizacyjnych
nr UA-W-73432/6/85/94 WK
KLIMCZAK JÓZEF

94

POWATOWY OŚRODEK DOKUMENTACJI
GEODEZYJNEJ I KARTOGRAFICZNEJ
67/71
Przebiegać się go do...
...przyjętym do państwa...
...podzielnego...
...i zawiadomienia...
Niniejsza mapa ma służyć dla celów pro-
jektowych.
2 uprządk
WYKONANO
WPS 13.6.2010
B030

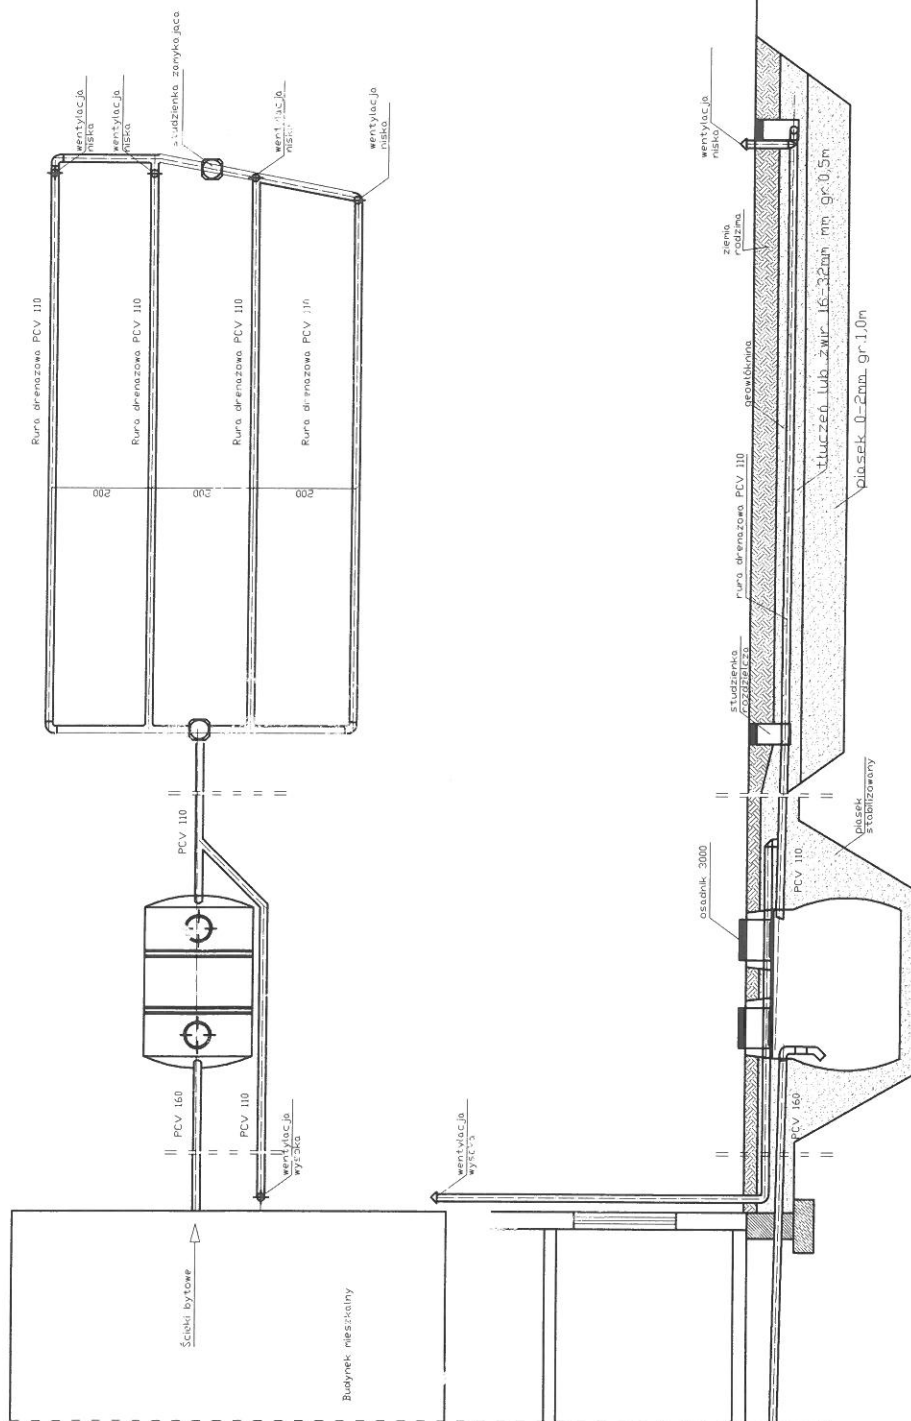

spadek	1,5-2,0 ‰	1,0%	0,5%
material, średnica	PCV 160	osadnik 2500	PCV 110
długość (m)	5,00	2,50	6,00
			12,0/14,0

Obiekt	Przydomowa oczyszczalnia ścieków Sylwieski Daniel Nakonowo Stare 14,Dz.Nr.92.gm.Chocień			Rys.1
Tytuł	Rozwiniecie instalacji			Ark.1
rysunku	imię i nazwisko ANDRZEJ MIAZEK			
Projektant	UA-V-7342-5/85/94 WK			data
				1.2013
				podpis

Projekt budowlano - wykonawczy przydomowej oczyszczalni ścieków

Dane użytkownika

Nazwisko i imię: Broda Zbigniew Broda Marzanna
Miejscowość: Nowa Wola 23
Numer działki: 70

Charakterystyczne wymiary i wielkości oczyszczalni

Na podstawie obliczeń, ilości osób obsługiwanych przez oczyszczalnię, ukształtowania i lokalizacji działki oraz uzgodnień z Inwestorem i użytkownikiem oczyszczalni zaprojektowano:

Osadnik gnilny:	3000l
Ilość nitek drenażu rozsączającego:	3
Długość pojedynczej nitki drenażu:	20
Warstwa wspomagająca:	tak
Szerokość warstwy wspomagającej:	50 cm
Głębokość warstwy wspomagającej:	100 cm
Szerokość warstwy rozsączającej:	50 cm
Głębokość warstwy rozsączającej:	50 cm
Przepompownia:	tak
Kopiec filtracyjny:	tak

Lokalizacja urządzeń wg załączonej mapy sytuacyjno-wysokościowej.

Załączniki

- Mapa sytuacyjno-wysokościowa
- Profil podłużny przepływu ścieków

UWAGI:

- Wszelkie wymiary i lokalizacje sprawdzić w naturze
- W razie niezgodności skontaktować się z projektantem

mgr inż. Andrzej Miazek
Uprawnienia budowlane do projektowania bez ograniczeń
w specjalności instalacyjno-inżynierskiej
w zakresie sieci i instalacji wodociągowo-kanalizacyjnych
nr UA-V-7342-5/15/94 WK
KLPA/8/15/201


województwo kujawsko-pomorskie
powiat włocławski
gmina Chocień
obwód Nowa Wola

212

Zgodnie z art.18 ustawy z dnia 17.05.1989r.
- Prawo geodezyjne i kartograficzne (tj. Dz.U. z 2005r.
Nr 240, poz. 2027) rozpowszechnianie,
rozprowadzanie oraz reprodukcowanie w celu
rozpowszechniania i rozprowadzania niniejszej mapy
wymaga zezwolenia Starosty.

KOPIA MAPY SYTUACYJNO-WYSOKOŚCIOWEJ

Skala 1:1000

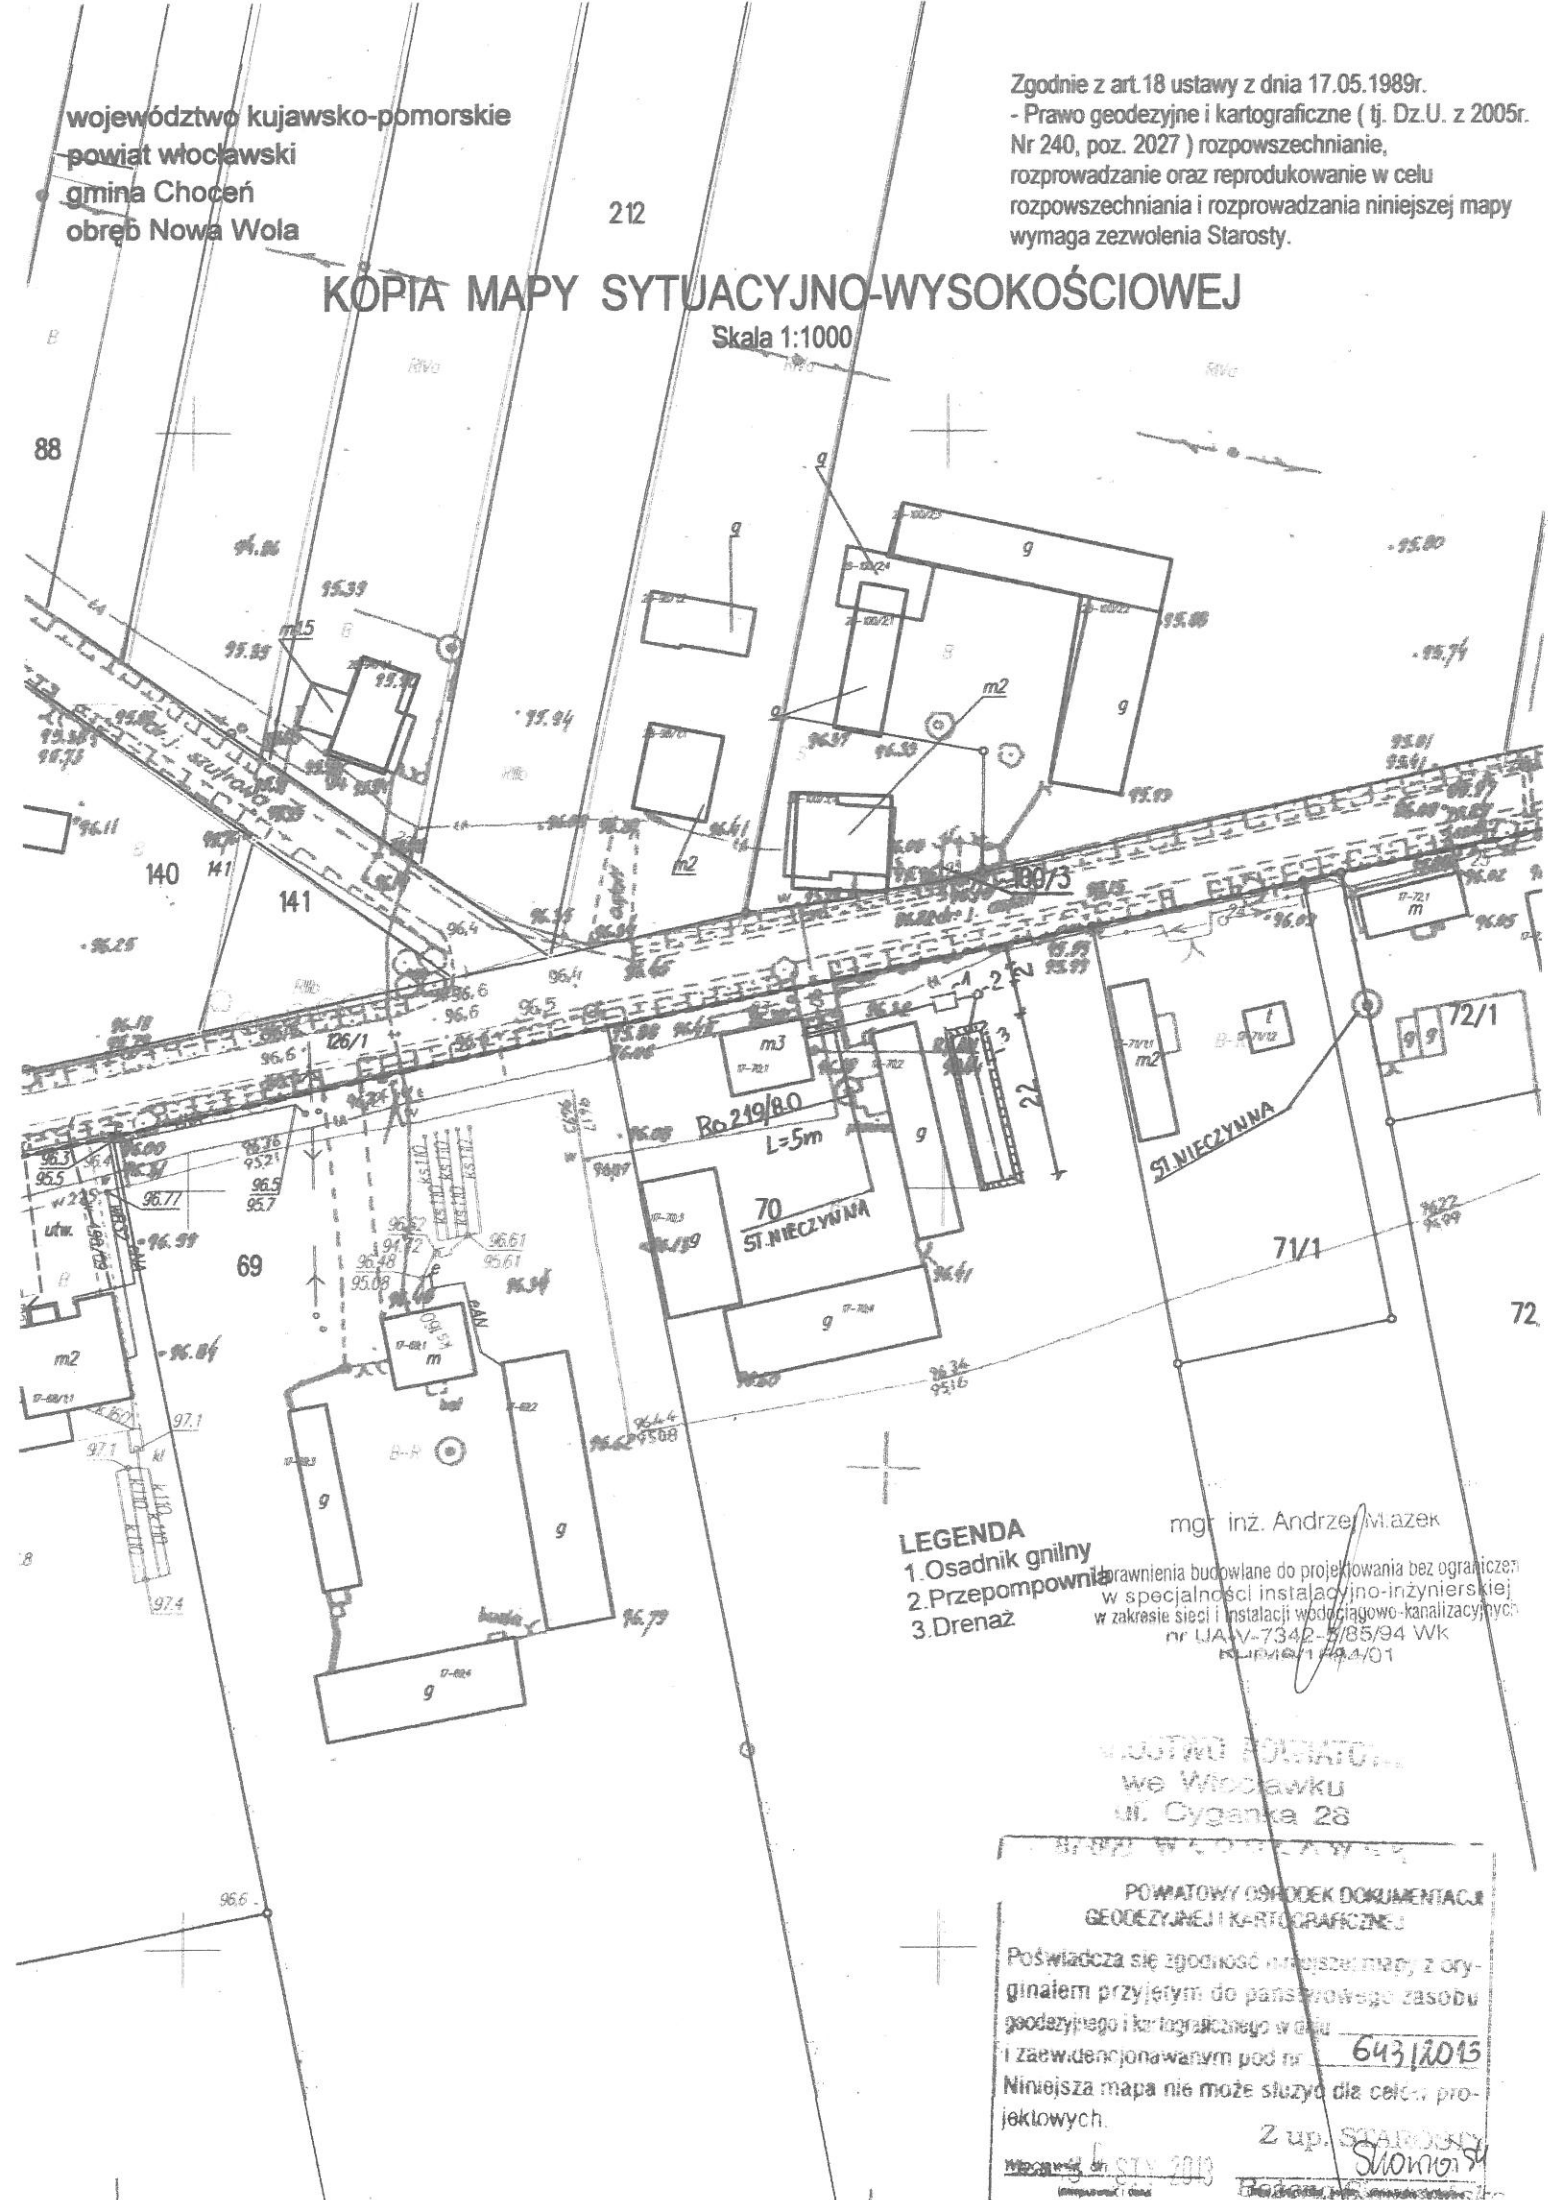

LEGENDA

- 1.Osadnik gnilny
- 2.Przepompownia
- 3.Drenaż

mgr inż. Andrzej Wlasek

Prawnienia budowlane do projektowania bez ograniczeń
w specjalności instalacyjno-inżynierskiej
w zakresie sieci i instalacji wodociągowo-kanalizacyjnych
nr U.A.V-7342-5/85/94 WK
Pozwolenie 149.4/01

WŁOCLAWSKIE
we Włocławku
ul. Cyganka 28


POWATOWY OŚRODEK DOKUMENTACJI
GEODEZYJNEJ I KARTOGRAFICZNEJ

Poświadczam się zgodność niniejszej mapy z oryginalnym przyjętym do państwowego zasobu geodezyjnego i kartograficznego w celu i zaawidencjonowanym pod nr 643/2015
Niniejsza mapa nie może służyć dla celów projektowych.

Z up. Starosty

Włocławek, dnia 15.05.2015

Starosta

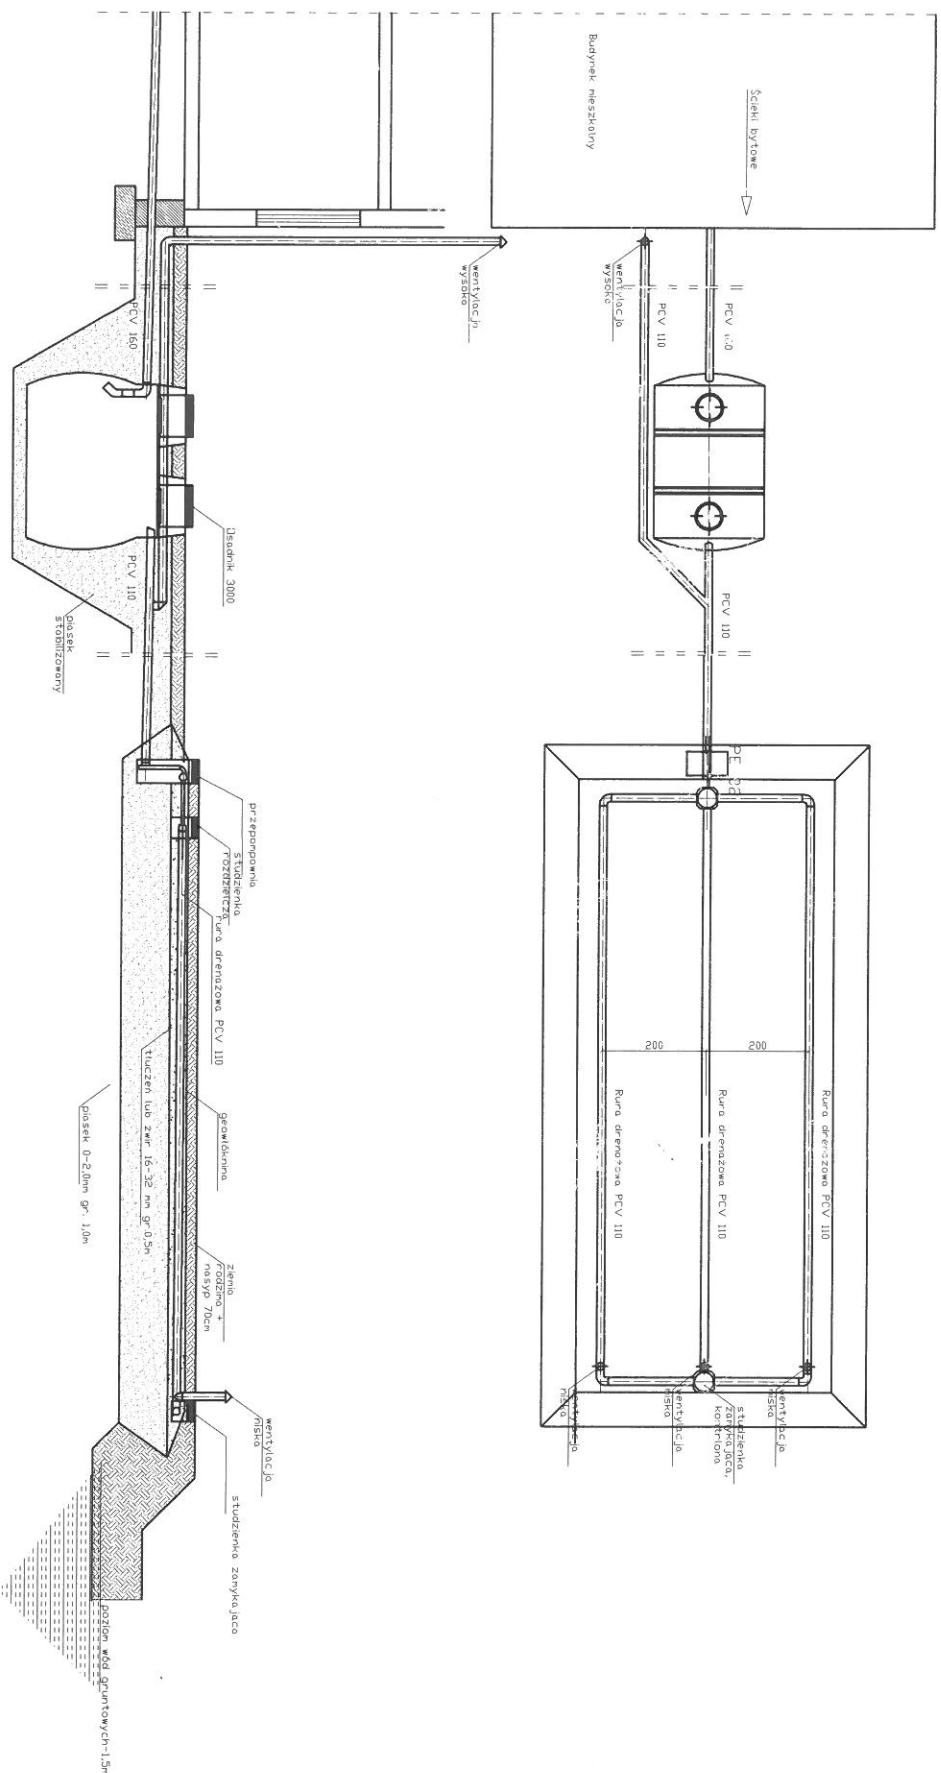

spadek	1,5-2,0 ‰	1,0%	0,5%
material, średnica	PCV 160	PCV 110	PE 32
odległość [m]	17,0	3,00	4,00
			Rura drenazowa perforowana 3 x PCV 110
			20,0

Obiekt	Przrydomowa oczyszczalnia ścieków Broda Zbigniew Broda Marzanna Nowa Wola 23,Dz.nr.70,gm.Choceln			Rys. 1.
Tytuł	Rozwinięcie instalacji			Ark. 1
rysunku	imię i nazwisko			podpis
Projektant	ANDRZEJ MIAZEK			data
	UA-V-7342-5/85/94 WK			1.2013

Projekt budowlano - wykonawczy przydomowej oczyszczalni ścieków

Dane użytkownika

Nazwisko i imię: Piasecki Jacek
Miejscowość: Czerniewice ul. Polna 10
Numer działki: 3

Charakterystyczne wymiary i wielkości oczyszczalni

Na podstawie obliczeń, ilości osób obsługiwanych przez oczyszczalnię, ukształtowania i lokalizacji działki oraz uzgodnień z Inwestorem i użytkownikiem oczyszczalni zaprojektowano:

Osadnik gnilny: 3000l
Ilość nitek drenażu rozsączającego: 5
Długość pojedynczej nitki drenażu: 15

Warstwa wspomagająca: tak

Szerokość warstwy wspomagającej: 50 cm
Głębokość warstwy wspomagającej: 100 cm
Szerokość warstwy rozsączającej: 50 cm
Głębokość warstwy rozsączającej: 50 cm

Przepompownia: tak
Kopiec filtracyjny: brak

Lokalizacja urządzeń wg załączonej mapy sytuacyjno-wysokościowej.

Załączniki



- Mapa sytuacyjno-wysokościowa
- Profil podłużny przepływu ścieków

UWAGI:

- Wszelkie wymiary i lokalizacje sprawdzić w naturze
- W razie niezgodności skontaktować się z projektantem

mgr inż. Andrzej Młazek

Uprawnienia budowlane do projektowania bez ograniczeń
w specjalności instalacyjno-inżynierskiej
w zakresie sieci i instalacji wodociągowo-kanalizacyjnych
nr UA-V-7342-6/35/94 WK
14.06.2016 14.06.2016

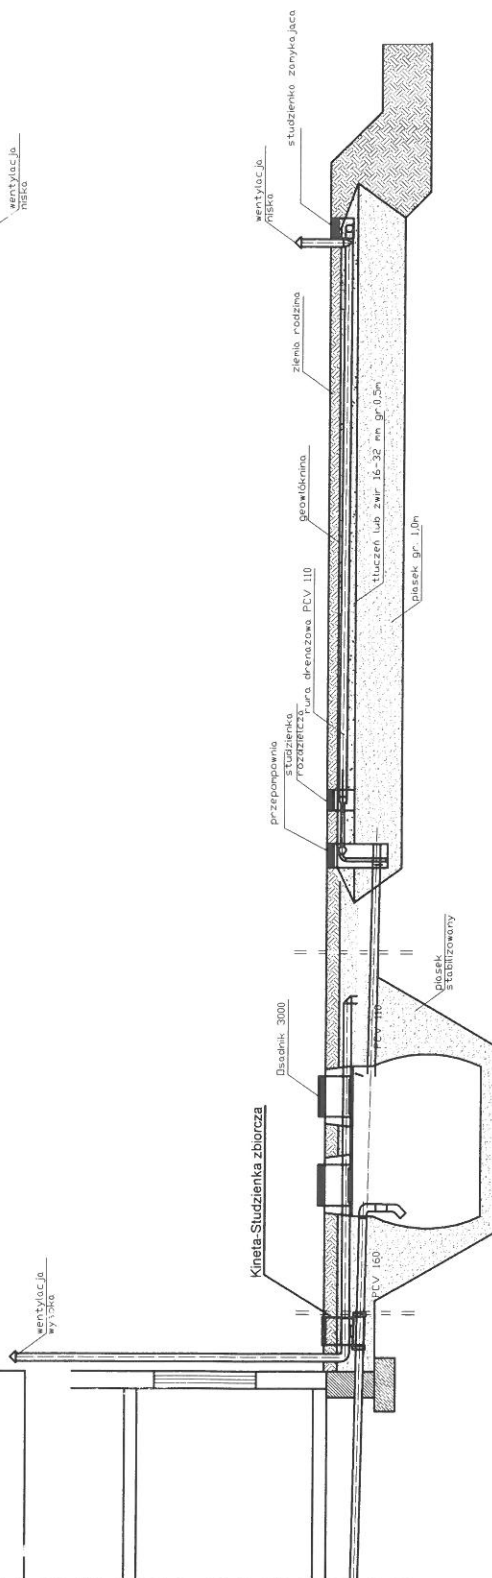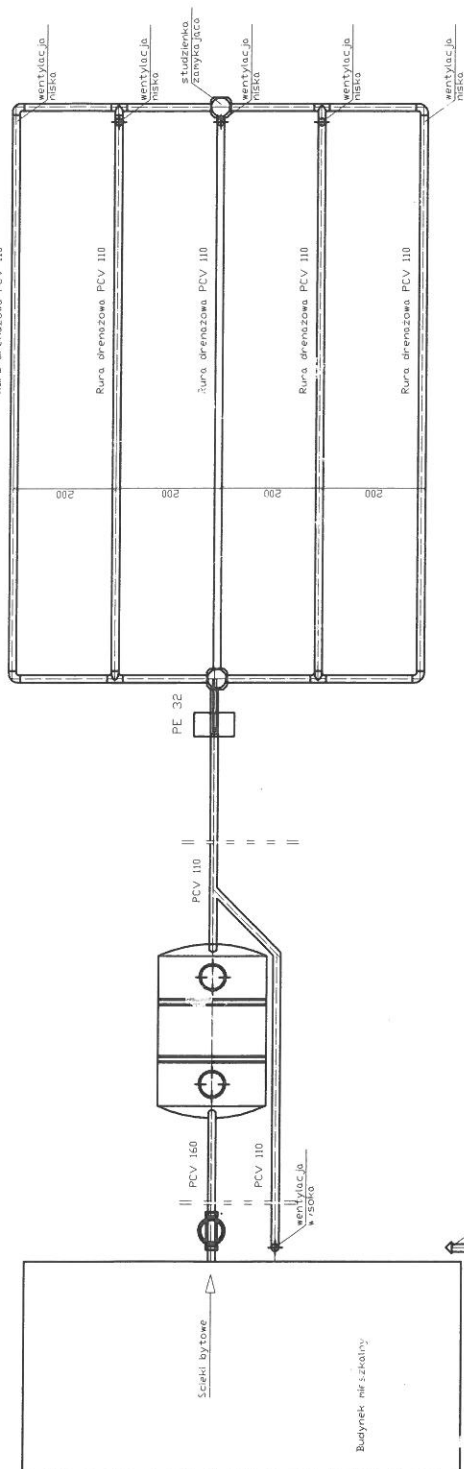

spadek	15-2,0 ‰	1,0%	0,5%
materiał, średnica	PCV 160	PCV 110	PE 32
odległość [m]	17,0	3,00	22,0
			15,00

Obiekt	Przydomowa oczyszczalnia ścieków Piasecki Jacek Czerniewice ul.Polna 10,Dz.nr.3,gm.Chocień			Rys.1
Tytuł	Rozwinięcie instalacji			Ark.1
rysunku	imię i nazwisko			
	ANDRZEJ MIAZEK			
Projektant	UA-V-7342-5/85/94 WK			
	data			podpis
	I.2013			

Projekt budowlano - wykonawczy przydomowej oczyszczalni ścieków

Dane użytkownika

Nazwisko i imię: Mielczarek Bogumił Mielczarek Agnieszka
Miejscowość: Lijewo 28
Numer działki: 2

Charakterystyczne wymiary i wielkości oczyszczalni

Na podstawie obliczeń, ilości osób obsługiwanych przez oczyszczalnię, ukształtowania i lokalizacji działki oraz uzgodnień z Inwestorem i użytkownikiem oczyszczalni zaprojektowano:

Osadnik gnilny:	3000l
Ilość nitek drenażu rozsączającego:	4
Długość pojedynczej nitki drenażu:	20
Warstwa wspomagająca:	tak
Szerokość warstwy wspomagającej:	50 cm
Głębokość warstwy wspomagającej:	100 cm
Szerokość warstwy rozsączającej:	50 cm
Głębokość warstwy rozsączającej:	50 cm
Przepompownia:	tak
Kopiec filtracyjny:	brak

Lokalizacja urządzeń wg załączonej mapy sytuacyjno-wysokościowej.

Załączniki

- Mapa sytuacyjno-wysokościowa
- Profil podłużny przepływu ścieków

UWAGI:

- Wszelkie wymiary i lokalizacje sprawdzić w naturze
- W razie niezgodności skontaktować się z projektantem


mgr inż. Andrzej Mielczarek

Uprawnienia budowlane do projektowania bez ograniczeń
w specjalności instalacyjno-inżynierskiej
w zakresie sieci i instalacji wodociągów i kanalizacyjnych
nr UA-V-7342-5/35/04 Wk
KUP 465/1524/03

województwo kujawsko-pomorskie
powiat włocławski
gmina Chocień
obręb Nakonowo Stare

Zgodnie z art. 18 ustawy z dnia 17.05.1989r.
- Prawo geodezyjne i kartograficzne (tj. Dz.U. z 2005r.
Nr 240, poz. 2027) rozpowszechnianie,
rozprowadzanie oraz reprodukowanie w celu
rozpowszechniania i rozprowadzania niniejszej mapy
wymaga zezwolenia Starosty.

67
3
R

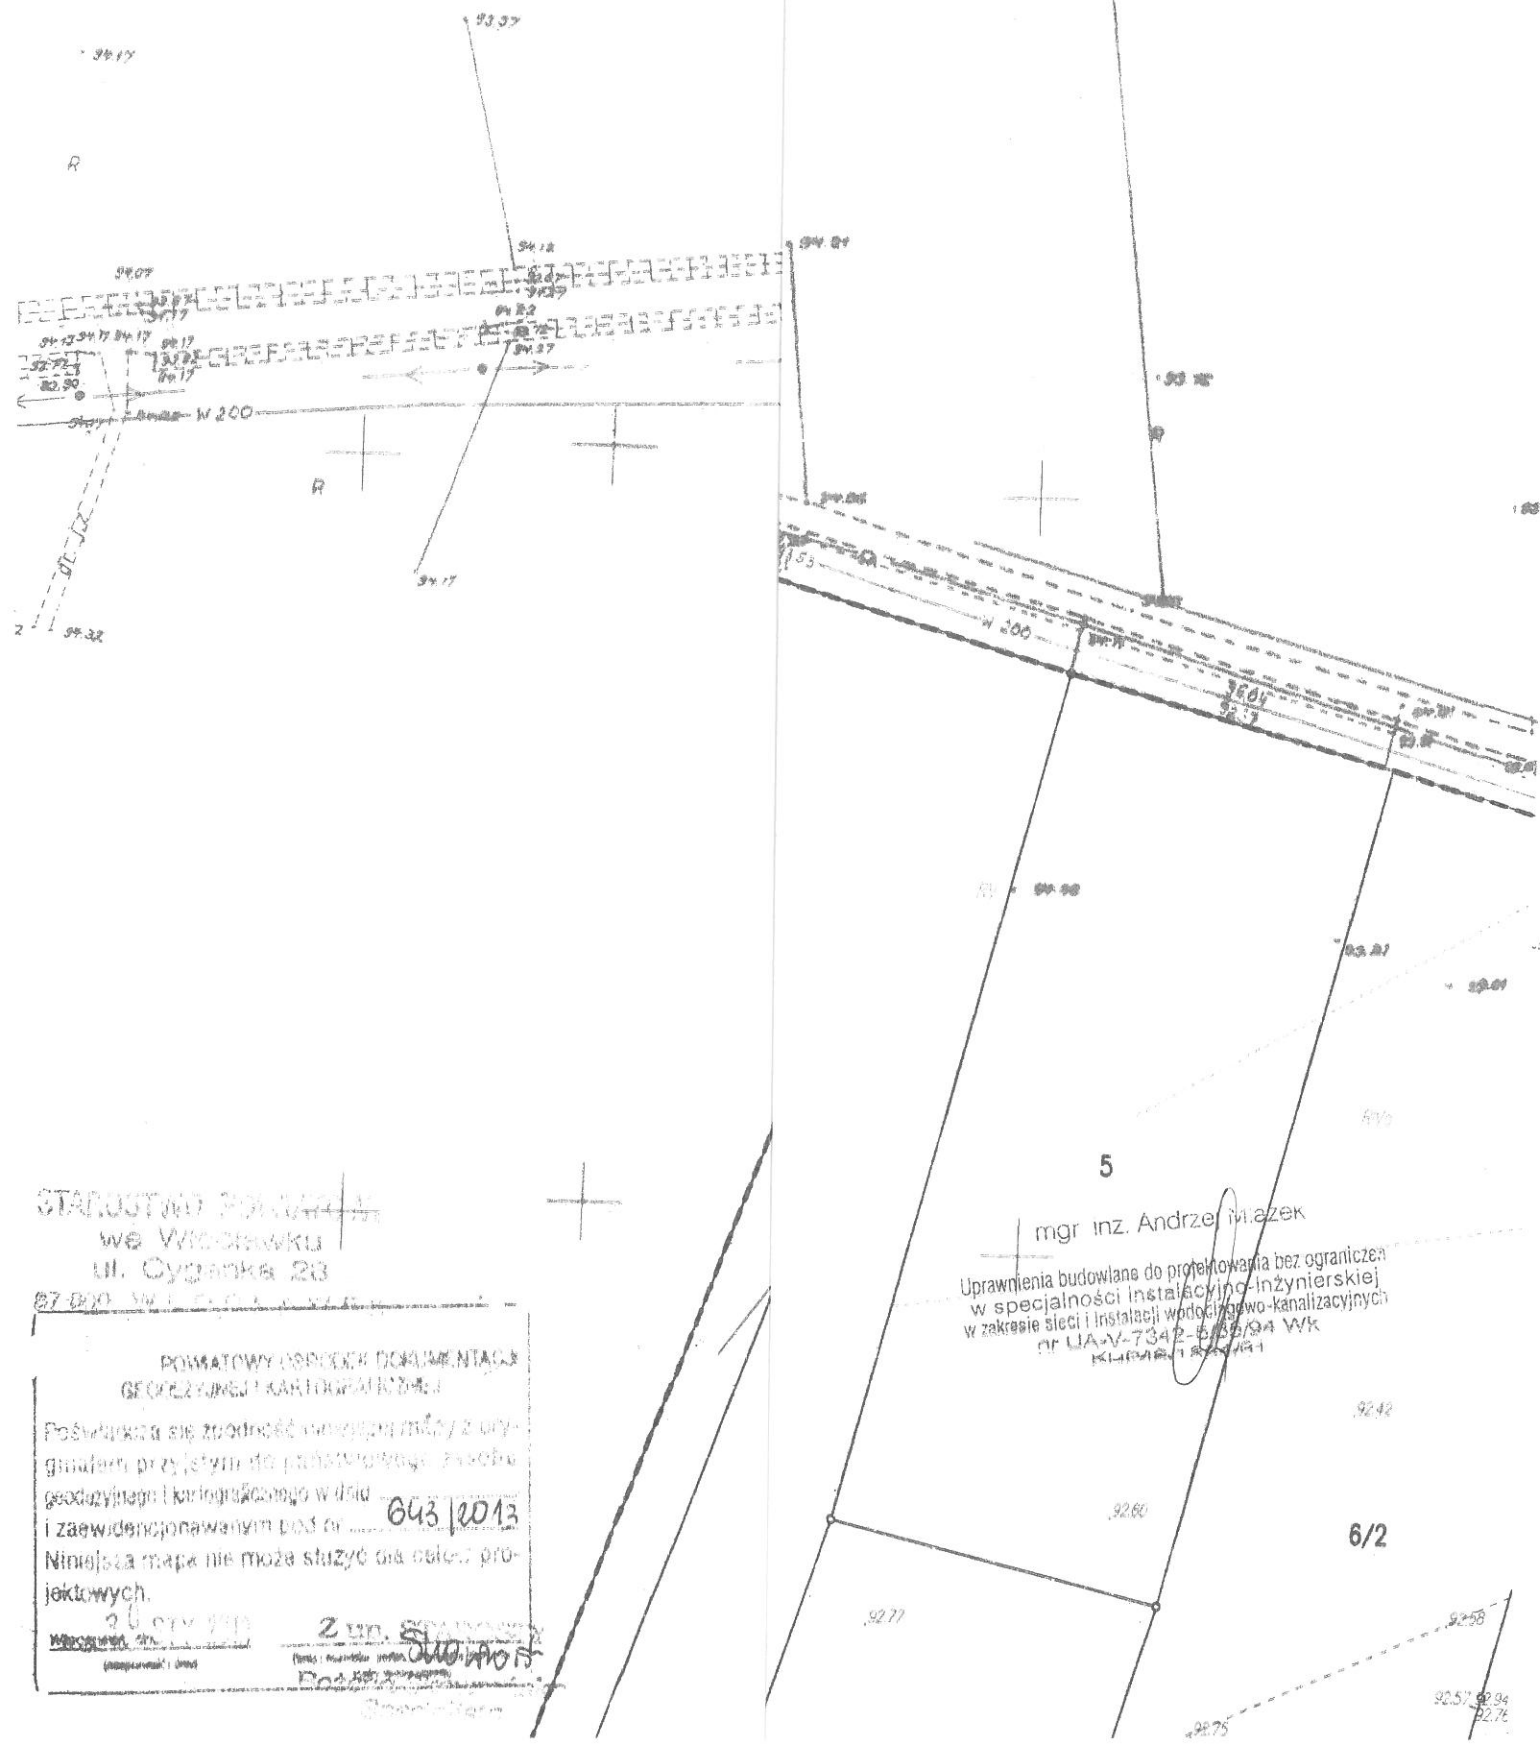

STAROSTWO POWIATOWE
we Włocławku
ul. Cypriaka 23

87-010 Włocławek, ul. Cypriaka 23

POWIATOWY OŚRODEK DOKUMENTACJI
GEODEZYJNEJ I KARTOGRAFICZNEJ

Poświadczam się zgodność niniejszej mapy z oryginalnym przystąpieniem do publicznego zasobu geodezyjnego i kartograficznego w dniu 643/2013 i zaewidencjonowaniem pod nr 643/2013. Niniejsza mapa nie może służyć do celów projektowych.

20.01.2013
mgr inż. Andrzej Włazek
mgr inż. Andrzej Włazek

mgr inż. Andrzej Włazek
Uprawnienia budowlane do projektowania bez ograniczeń w specjalności instalacyjno-inżynierskiej w zakresie sieci i instalacji wodociągowo-kanalizacyjnych nr UA.V-7342-6/82/94 WK KRAJOWA 184494

6/2

Projekt budowlano - wykonawczy przydomowej oczyszczalni ścieków

Dane użytkownika

Nazwisko i imię: Wesołowska Barbara
Miejscowość: Siewiersk 7
Numer działki: 43

Charakterystyczne wymiary i wielkości oczyszczalni

Na podstawie obliczeń, ilości osób obsługiwanych przez oczyszczalnię, ukształtowania i lokalizacji działki oraz uzgodnień z Inwestorem i użytkownikiem oczyszczalni zaprojektowano:

Osadnik gnilny:	2500l
Ilość nitek drenażu rozsączającego:	4
Długość pojedynczej nitki drenażu:	15
Warstwa wspomagająca:	tak
Szerokość warstwy wspomagającej:	50 cm
Głębokość warstwy wspomagającej:	100 cm
Szerokość warstwy rozsączającej:	50 cm
Głębokość warstwy rozsączającej:	50 cm
Przepompownia:	brak
Kopiec filtracyjny:	brak

Lokalizacja urządzeń wg załączonej mapy sytuacyjno-wysokościowej.

Załączniki

- Mapa sytuacyjno-wysokościowa
- Profil podłużny przepływu ścieków

UWAGI:

- Wszelkie wymiary i lokalizacje sprawdzić w naturze
- W razie niezgodności skontaktować się z projektantem

mgr inż. Andrzej Młazek

Uprawnienia budowlane do projektowania bez ograniczeń
w specjalności instalacyjno-inżynierskiej
w zakresie sieci i instalacji wodociągowo-kanalizacyjnych
nr UA-V-7342-5/85/94 WK
KUPiS.1534/04

Zgodnie z art. 18 ustawy z dnia 17.05.1989r.
- Prawo geodezyjne i kartograficzne (tj. Dz. U. z 2005r.
Nr 240, poz. 2027) rozpowszechnianie,
rozprowadzanie oraz reprodukowanie w celu
rozpowszechniania i rozprowadzania niniejszej mapy
wymaga zezwolenia Starosty.

Skala 1:1000

