


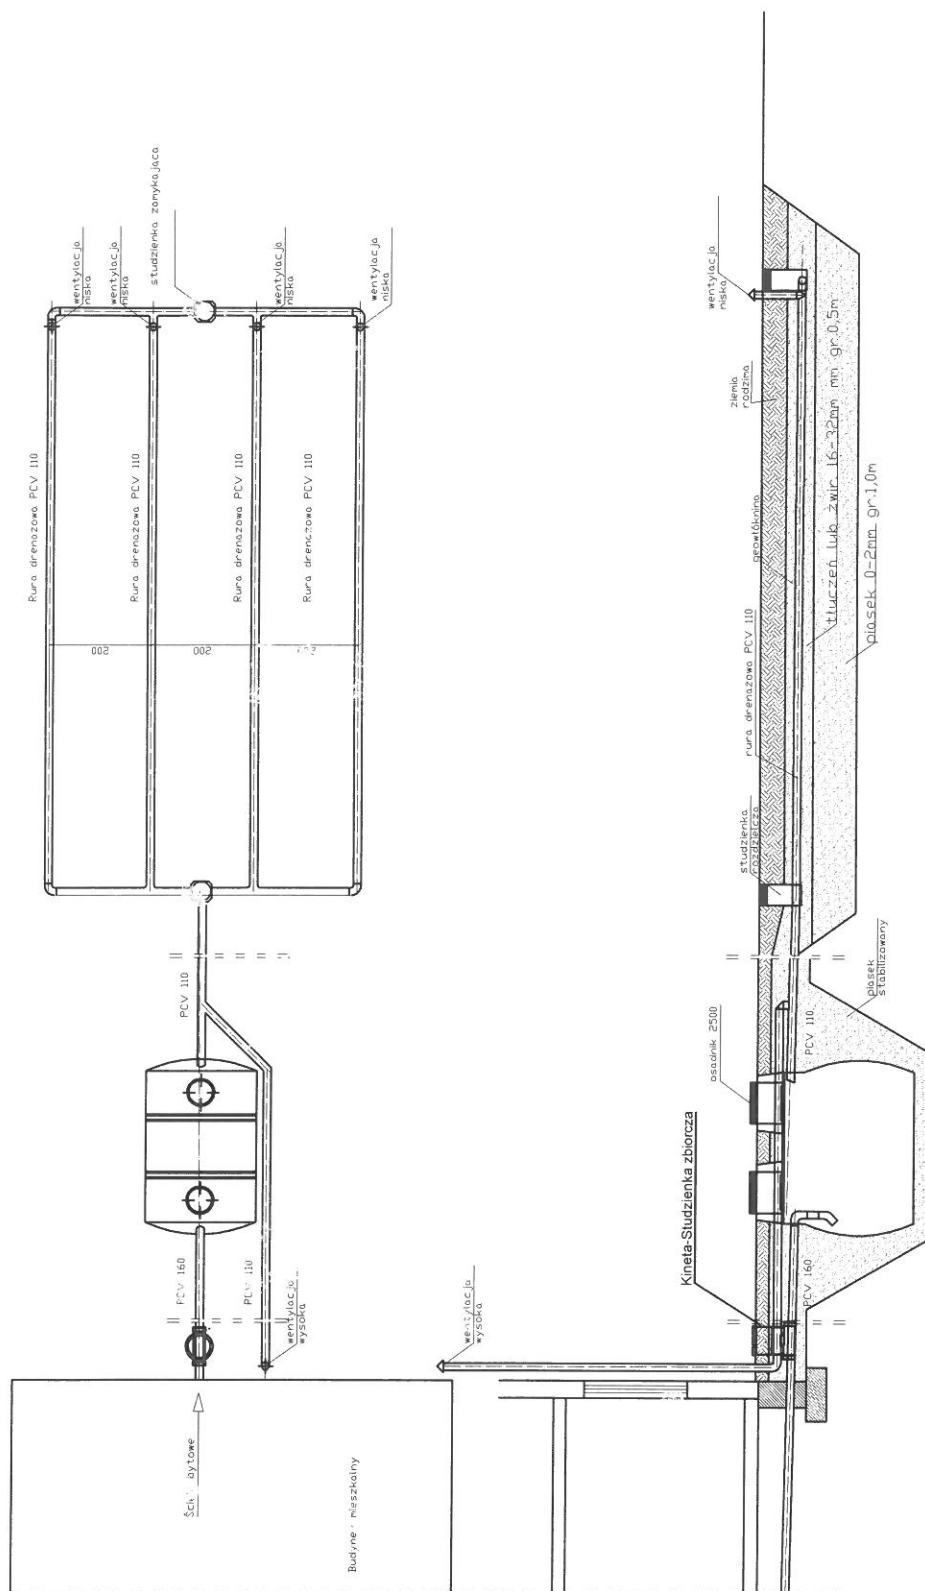

spadek	1,5-2,0 %	1,0%	0,5%
material, średnica	PCV 160	osadnik 2500	PCV 110
odległość [m]	10,0	2,50	4,00
			15,0

Obiekt	Przydomowa oczyszczalnia ścieków Wesołowska Barbara Siewiersk 7,Dz.Nr.43,gm.Chocień			Rys.1
Tytuł	Rozwinięcie instalacji			Ark.1
rysunku	imię i nazwisko			podpis
Projektant	ANDRZEJ MIAZEK			
	UA-V-7342-5/85/94 WK			data
				I.2013

Projekt budowlano - wykonawczy przydomowej oczyszczalni ścieków

Dane użytkownika

Nazwisko i imię: Kamiński Roman, Kamińska Irena
Miejscowość: Chocień ul. Czerniewicka 30
Numer działki: 187/4

Charakterystyczne wymiary i wielkości oczyszczalni

Na podstawie obliczeń, ilości osób obsługiwanych przez oczyszczalnię, ukształtowania i lokalizacji działki oraz uzgodnień z Inwestorem i użytkownikiem oczyszczalni zaprojektowano:

Osadnik gnilny:	2500l
Ilość nitek drenażu rozsączającego:	3
Długość pojedynczej nitki drenażu:	15
Warstwa wspomagająca:	tak
Szerokość warstwy wspomagającej:	50 cm
Głębokość warstwy wspomagającej:	50 cm
Szerokość warstwy rozsączającej:	50 cm
Głębokość warstwy rozsączającej:	50 cm
Przepompownia:	tak
Kopiec filtracyjny:	brak

Lokalizacja urządzeń wg załączonej mapy sytuacyjno-wysokościowej.

Załączniki

- Mapa sytuacyjno-wysokościowa
- Profil podłużny przepływu ścieków

UWAGI:

- Wszelkie wymiary i lokalizacje sprawdzić w naturze
- W razie niezgodności skontaktować się z projektantem

mgr inż. Andrzej Miśkiewicz
Uprawnienia budowlane do projektowania bez ograniczeń
w specjalności instalacyjno-inżynierskiej
w zakresie sieci i instalacji wodociągowo-kanalizacyjnych
nr UA-V-7342-5/85/04 W/k
KLIMAS/1684/11

Łocławek

Zgodnie z art. 18 ustawy z dnia 17.05.1989r.

KOPIA MAPY SYTUACYJNO-WYSOKOŚCIOWEJ

Skala 1:1000



- 1.Osadnik gnilny
- 2.Przepompownia
- 3.Drenaż

~~EX-100~~

POWATOWY ORODEK DOKUMENTACJI
GENEZYNEJ I PARTYZANCKIEJ

Przebiegała nie zgodnie z przebiegiem, z objawami przystym do państwowej ustawy
zgodny, jego karzącego w dniu 643/2013
zawieszono na okres pod nr


Niżej przedstawiamy mapę, która nie może służyć do celów projektowych.

3 SEP 2002

migr. inż. Andrzej Milazek

Uprawnienia budowlane do projektowania bez ograniczeń
w specjalności instalacyjno-inżynierskiej
w zakresie sieci i instalacji wodociągowo-kanalizacyjnych
nr UA-V-7342-5/5/94 WK
11-11-1994

1945-1946

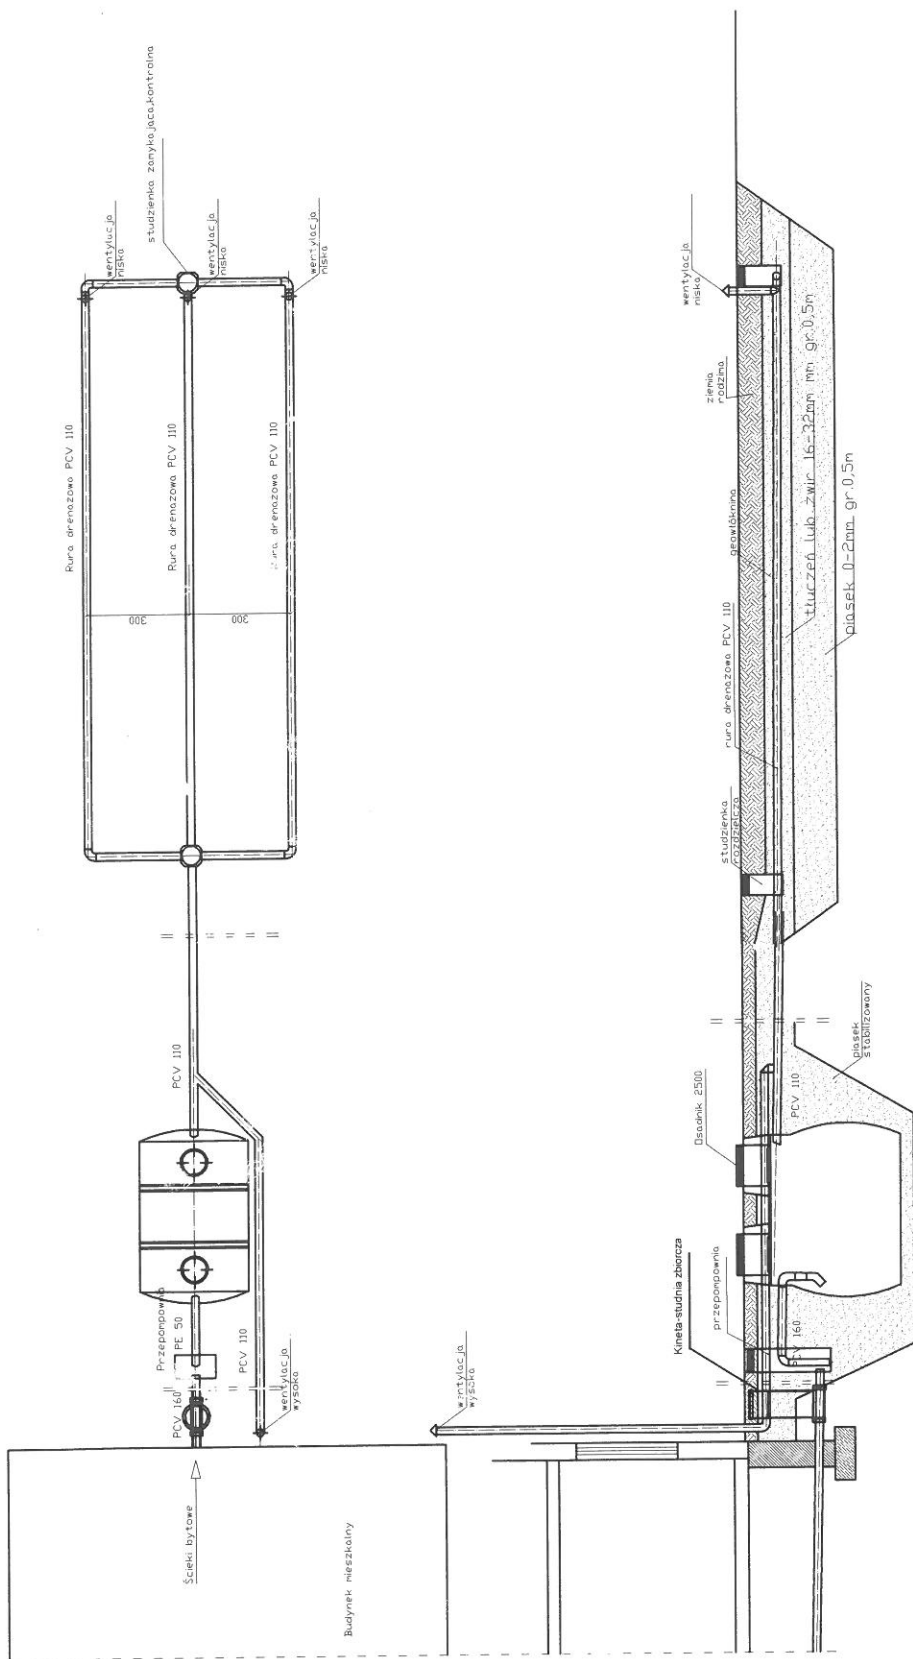

spadek	1,5-2,00 ‰	1,0%	0,5%
materiał, średnica	PCV 160	PE 50	PCV 110
odległość [m]	52,0	4,00	2,50
			8,00
			15,0

Obiekt	Przydomowa oczyszczalnia ścieków Kamiński Roman, Kamińska Irena Chocień, Ul. Czerniewicka 30, Dz. nr. 187/4, gm. Chocień			Rys.1
Tytuł	Rozwinięcie instalacji			Ark.1
rysunku	imię i nazwisko ANDRZEJ MIAZEK			
Projektant	UA-V-7342-5/85/94 WK			data
				1.2013
				podpis

Projekt budowlano - wykonawczy przydomowej oczyszczalni ścieków

Dane użytkownika

Nazwisko i imię: Zasada Roman Zasada Marzena
Miejscowość: Grabówka
Numer działki: 16

Charakterystyczne wymiary i wielkości oczyszczalni

Na podstawie obliczeń, ilości osób obsługiwanych przez oczyszczalnię, ukształtowania i lokalizacji działki oraz uzgodnień z Inwestorem i użytkownikiem oczyszczalni zaprojektowano:

Osadnik gnilny:	3000l
Ilość nitek drenażu rozsączającego:	4
Długość pojedynczej nitki drenażu:	20
Warstwa wspomagająca:	tak
Szerokość warstwy wspomagającej:	50 cm
Głębokość warstwy wspomagającej:	100 cm
Szerokość warstwy rozsączającej:	50 cm
Głębokość warstwy rozsączającej:	50 cm
Przepompownia:	tak
Kopiec filtracyjny:	brak

Lokalizacja urządzeń wg załączonej mapy sytuacyjno-wysokościowej.

Załączniki

- Mapa sytuacyjno-wysokościowa
- Profil podłużny przepływu ścieków

UWAGI:

- Wszelkie wymiary i lokalizacje sprawdzić w naturze
- W razie niezgodności skontaktować się z projektantem

mgr inż. Andrzej Włazien

Uprawnienia budowlane do projektowania bez ograniczeń
w specjalności instalacyjno-inżynierskiej
w zakresie sieci i instalacji wodociągowo-kanalizacyjnych
nr UA-V-7342-5/85/94 WK
KLPA/15/1834/01

Projekt budowlano - wykonawczy przydomowej oczyszczalni ścieków

Dane użytkownika

Nazwisko i imię: Seklecki Dariusz
Miejscowość: Stefanowo 13
Numer działki: 78

Charakterystyczne wymiary i wielkości oczyszczalni

Na podstawie obliczeń, ilości osób obsługiwanych przez oczyszczalnię, ukształtowania i lokalizacji działki oraz uzgodnień z Inwestorem i użytkownikiem oczyszczalni zaprojektowano:

Osadnik gnilny: 3000l
Ilość nitek drenażu rozsączającego: 4
Długość pojedynczej nitki drenażu: 20

Warstwa wspomagająca: tak

Szerokość warstwy wspomagającej: 50 cm
Głębokość warstwy wspomagającej: 100 cm
Szerokość warstwy rozsączającej: 50 cm
Głębokość warstwy rozsączającej: 50 cm

Przepompownia: tak
Kopiec filtracyjny: brak

Lokalizacja urządzeń wg załączonej mapy sytuacyjno-wysokościowej.

Załączniki

- Mapa sytuacyjno-wysokościowa
- Profil podłużny przepływu ścieków

UWAGI:

- Wszelkie wymiary i lokalizacje sprawdzić w naturze
- W razie niezgodności skontaktować się z projektantem

mgr inż. Andrzej Jazdek

Uprawnienia budowlane do projektowania bez ograniczeń
w specjalności instalacyjno-inżynierskiej
w zakresie sieci i instalacji wodociągowo-kanalizacyjnych
nr LJA-V-7342-5/88/94 WK
KLPA/62/1630401

WYSOKOŚCIOWE

1000

mgr inż. Andrzej Młazek

Uprawnienia budowlane do projektowania bez ograniczeń
w specjalności instalacyjno-inżynierskiej
w zakresie sieci i instalacji wodociągowo-kanalizacyjnych
nr UA-V-7342/5/85/94 WK
KLPIA/1034/01

STACJONOWO POWIATOWE
we Włoszawku
ul. Cyganka 28

C7-900 W.L. DALLAN

POWATOWY ZWIĄZOK PRACOWNIACÓW
GOSPODARSTWA KRAJOWEGO


~~Wszystkie dane w tym formularzu są poufne i nie mogą być udostępniane osobom trzecim bez zgody Komisji Europejskiej. Wszelkie informacje o tym formularzu dostępne są na stronie internetowej Komisji Europejskiej.~~

950 | 2018

Shower


Kužnice

Przekrój rowu rozsączającego

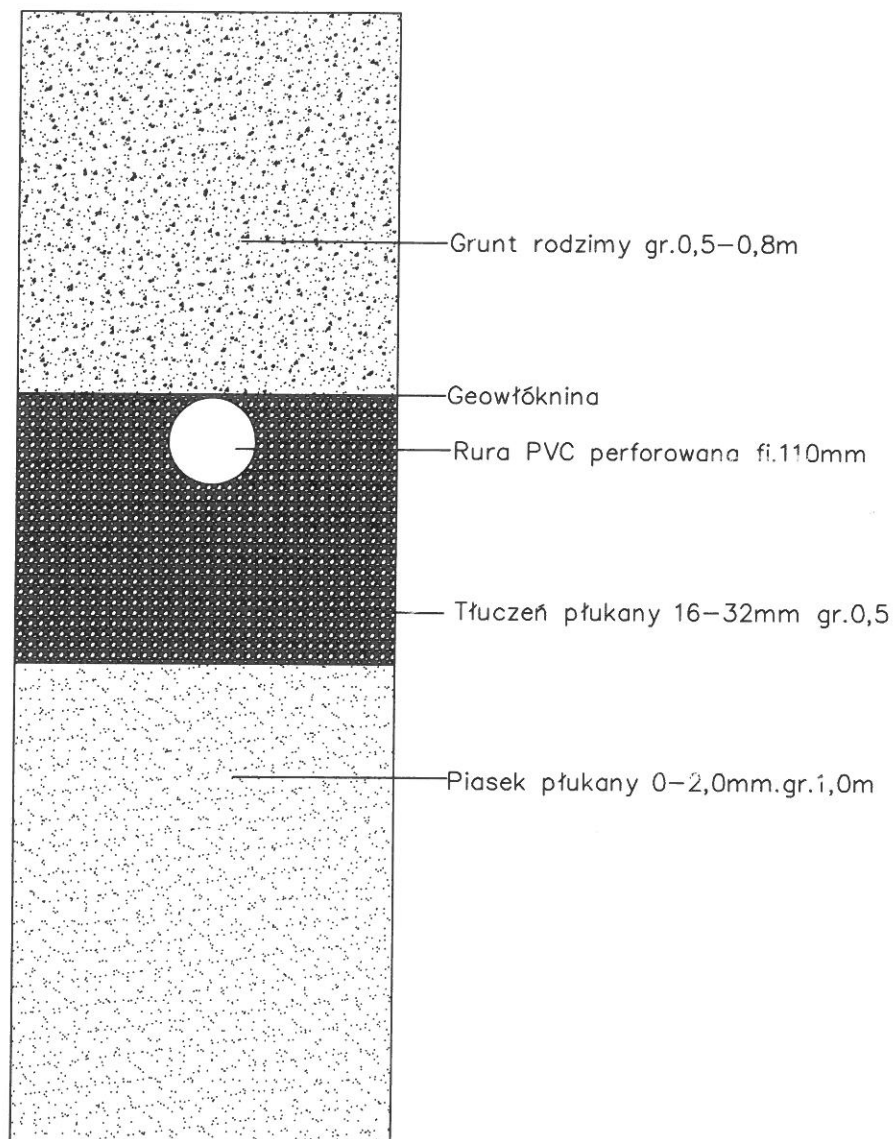


Obiekt	Przydomowa oczyszczalnia ścieków		Rys.nr.2
Tytuł rysunku	Przekrój rowu rozsączającego		Ark.1
	Imię i Nazwisko		
Projektant	Andrzej Miazek UA-V-7342-5/85/94 Wk	Data	Podpis
		1.2013	

Studzienka kanalizacyjna 425

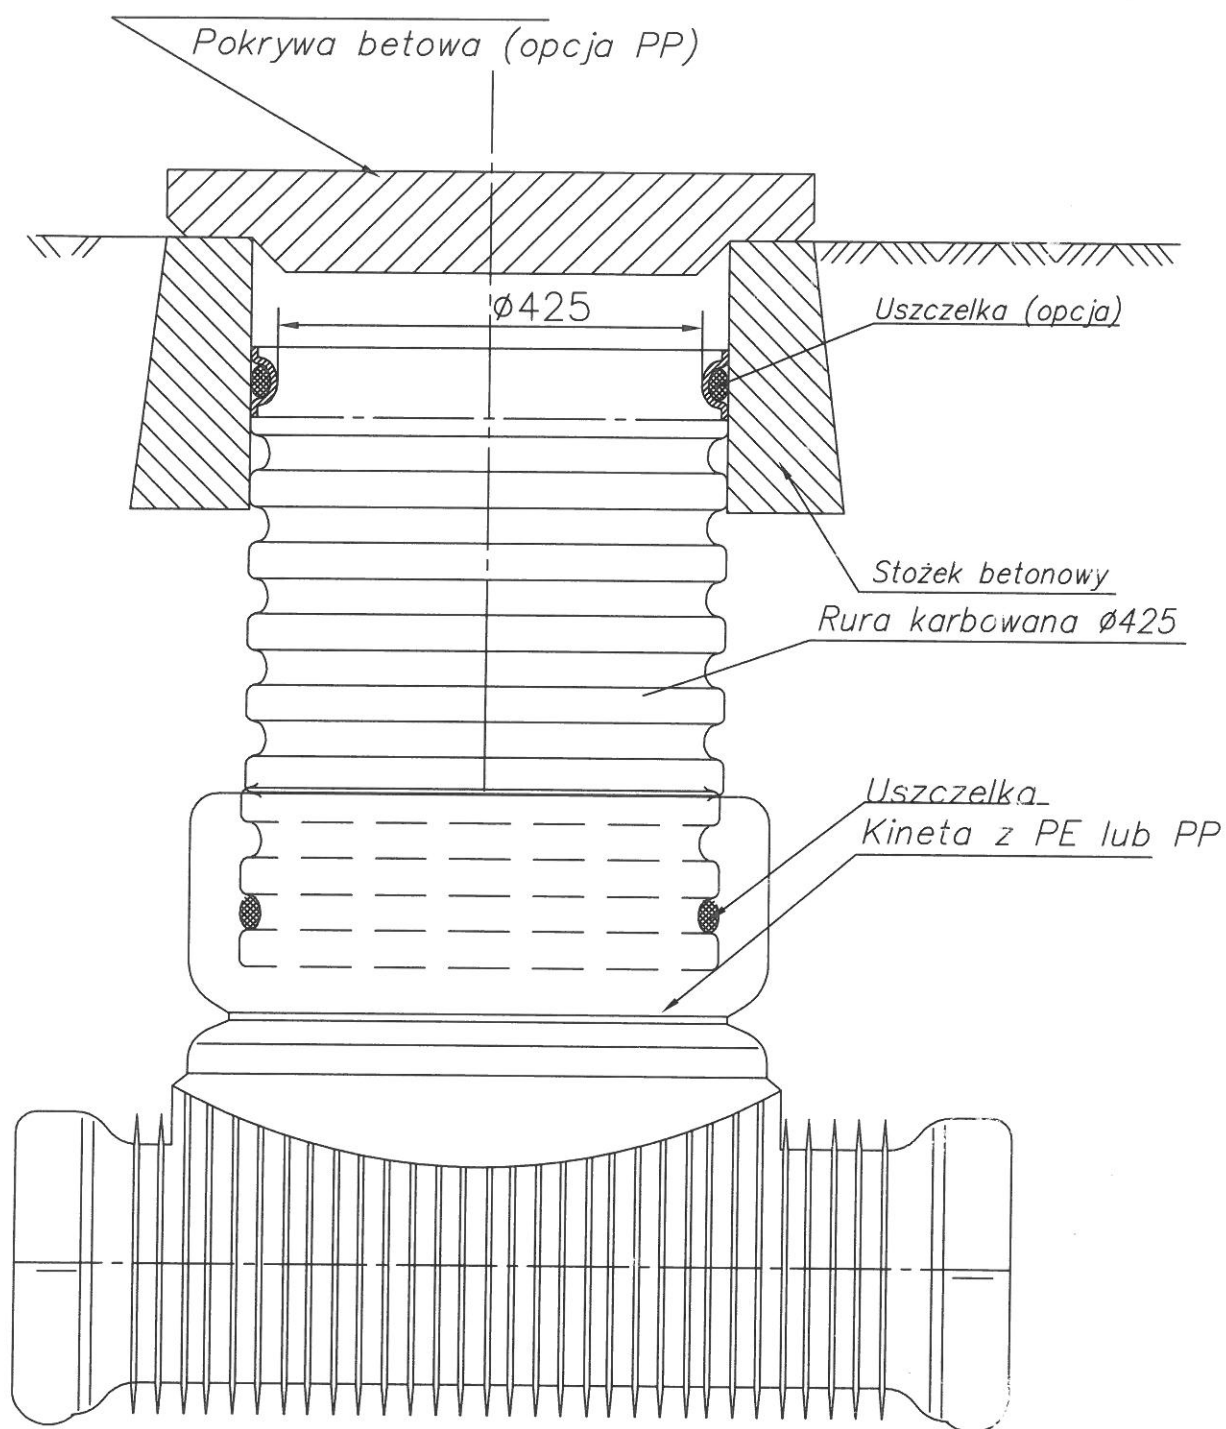

Obiekt	Przydomowa oczyszczalnia ścieków		Rys.nr.3
Tytuł rysunku	Studzienka kanalizacyjna		Ark.1
	Imię i Nazwisko		
Projektant	Andrzej Miazek UA-V-7342-5/85/94 Wk	Data	Podpis
		I.2013	

Schemat przyłącza elektrycznego

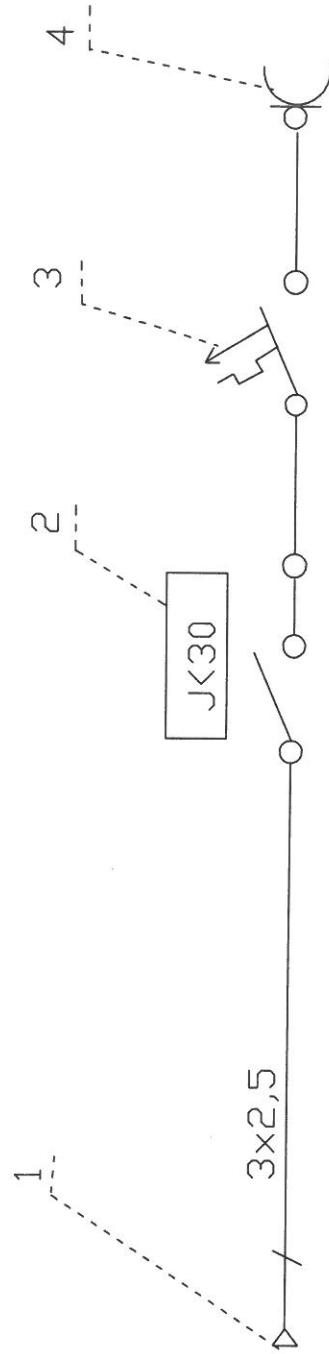

- 1 Istniejąca wewnętrzna instalacja użytkownika
- 2 Wyłącznik różnicowo-prądowy NLI-63
- 3 Wyłącznik nadprądowy NBI-16A
- 4 Gniazdo pompy

Obiekt	Przydomowa oczyszczalnia ścieków		Rys.	4
Tytuł rysunku	Schemat przyłącza elektrycznego		Ark.	1
Projektant	imię i nazwisko ANDRZEJ MIAZEK		data	12013
	UA-V-7342-5/85/94 WK		podpis	

Włocławek dnia 29.12.1994 r.
URZĄD WOJEWÓDZKI
we Włocławku

(nazwa i adres terenowego organu
administracji państwowej)

Nr UA-V-7342-5/85/94 Wk

DECYZJA

Na podstawie § 13 ust. 1 pkt 4 lit. a i b
ust. 1 rozporządzenia Ministra Gospodarki
Terenowej i Ochrony Środowiska z dnia 20 lutego 1975 r. w sprawie
samodzielnych funkcji technicznych w budownictwie (Dz. U. Nr 8
poz. 46 / 75) stwierdza się, że

Obywatel ANDRZEJ MIAZEK
(wymienić imię - imiona i nazwisko)

Magister inżynier inżynierii środowiska, -

(wymienić tytuł naukowy)
urodzony dnia 21.06.1947 r. w Gorach

posiada przygotowanie zawodowe, upoważniające do wykonywania samo-
dzielnej funkcji projektanta, -----

instalacyjno-inżynierskiej w zakresie
sieci wodociągowej-kanalizacyjnych oraz
w specjalności instalacji wodociągowej-kanalizacyjnych.
(określić rodzaj specjalności technicznej budowlanej do specjalizacji zawodowej)


Obywatel ANDRZEJ MIAZEK
(imię - imiona i nazwisko)

jest upoważniony do *):

1. Sporządzania projektów sieci wodociągowych
i kanalizacyjnych uzbrojenia terenu.
2. Sporządzania projektów instalacji wodociągo-
wych i kanalizacyjnych.

Otrzymuje:

1. Pan
Andrzej Miazek
ul. Parkowa 37
87-807 Włocławek
2. V a/a

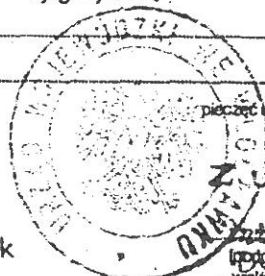

pieczęć urzędowa

Z up. Wojewody

mgr inż. Andrzej Miazek

(podpis z podaniem imienia, naz-
wiska i stanowiska służbowego)


Urbanista, architektura

*) określić zakres prawa wykonywania samodzielnej funkcji technicznej w budownictwie, odpowiadający od-
powiednio do rodzaju funkcji i specjalności tech. budowlanej z przepisów § 1 ust. 5, § 2 ust. 2, § 4 ust. 1 i 2,
§ 5 ust. 2 § 6, § 7, § 8, § 13 ust. 1 rozporządzenia

Za zgodność z oryginałem

mgr inż. Andrzej Miazek

Uprawnienia budowlane do projektowania bez ograniczeń
w specjalności instalacyjno-inżynierskiej
w zakresie sieci i instalacji wodociągowo-kanalizacyjnych
nr UA-V-7342-5/85/94 Wk
KUPAŁNIA PRA/01

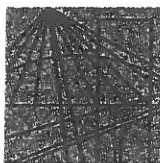

P O L S K A
I Z B A
INŻYNIERÓW
BUDOWNICTWA

Bydgoszcz 2012-12-17

(miejscowość, data)

Zaświadczenie

Pan/Pani **MIAZEK ANDRZEJ**

miejsce zamieszkania

87-800 WŁOCŁAWEK

UL. PARKOWA 37

jest członkiem Kujawsko-Pomorskiej

Okręgowej Izby Inżynierów Budownictwa

o numerze ewidencyjnym

KUP/IS/1584/01

i posiada wymagane ubezpieczenia od odpowiedzialności
cywilnej.

Niniejsze zaświadczenie jest ważne od dnia 2013-01-01

do dnia 2013-12-31

KUJAWSKO POMORSKA OKRĘGOWA
IZBA INŻYNIERÓW BUDOWNICTWA
w BYDGOSZCZY
5-030 BYDGOSZCZ, ul. B. Rumieńskiego 6
tel. 52 366 70 50 • fax 52 366 70 59

PRZEWODNICZĄCY
Rady Okręgowej Izby

prof. dr hab. inż. Adam Podhorecki
(pieczęć i podpis przewodniczącego)

Za zgodność

mgr inż. Andrzej Miazek

Uprawnienia budowlane do projektowania bez ograniczeń
w specjalności instalacyjno-inżynierskiej
w zakresie sieci i instalacji wodociągowo-kanalizacyjnych
nr UA-V-7342-3/85/94 Wk
KUP/IS/1584/01

OŚWIADCZENIE

Ja, niżej podpisany projektant Andrzej Miazek oświadczam, że projekty budowlane przydomowych oczyszczalni ścieków w m. Wichrowice, Śmiłowice, Filipki, Lutobórz, Wola Nakonowska, Szatki, Kuźnice, Nakonowo Stare, Nowa Wola, Czerniewice, Lijewo, Siewiersk, Choceń, Grabówka, Stefanowo gm. Choceń są zgodne z obowiązującymi przepisami oraz zasadami wiedzy technicznej.

Projektant

mgr inż. Andrzej Miazek

Uprawnienia budowlane do projektowania bez ograniczeń
w specjalności instalacyjno-inżynierskiej
w zakresie sieci i instalacji wodociągowo-kanalizacyjnych
nr UA-V-7342-5/85/94 WK
KUP/IS/1684/06

- wymóg art.20 ust.4 Ustawy z dnia 7 lipca 1994r-Prawo Budowlane

(dz.U.2003.207.2016 ze zmianami)