


# SCHEMAT DRENU SKALA 1:10

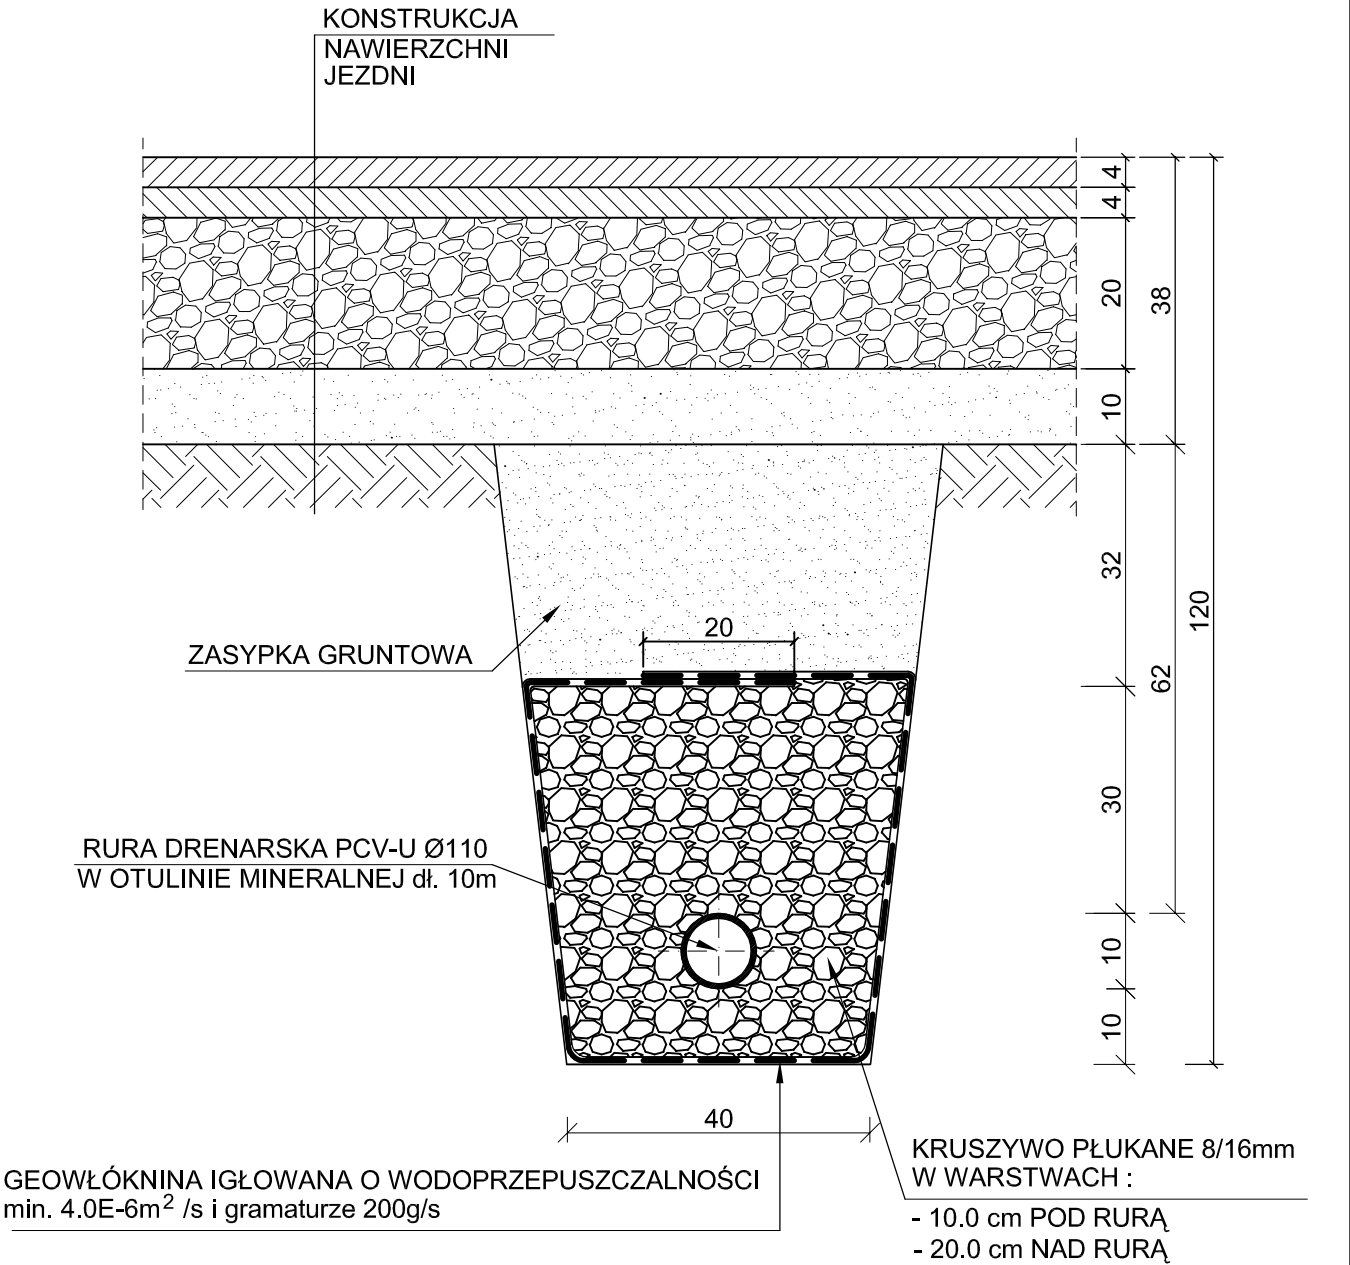

|                               |   |
|-------------------------------|---|
| Inwestycja:                   | BUDOWA DROGI GMINNEJ JANOWO - BORZYMIE<br>Nr 190732 gm. CHOCEŃ                                                                                                 |
| Inwestor:                     | GMINA CHOCEŃ<br>ul. SIKORSKIEGO 4, 87-850 CHOCEŃ   |
| Nazwa rys:                    | SZCZEGÓŁ DRENU   |
| Projektant<br>Branży drogowej | mgr.inż. URSZULA KĘDZIERSKA<br>upr. do kier. rob. konstr.-bud.<br>nr UAN-NB-8386-5/45/84Wk<br>upr. do proj. i kier. rob. drogowych<br>nr ABU-IX-8386-5/31/90Wk |
| Data:                         | Skala: 1:10   |