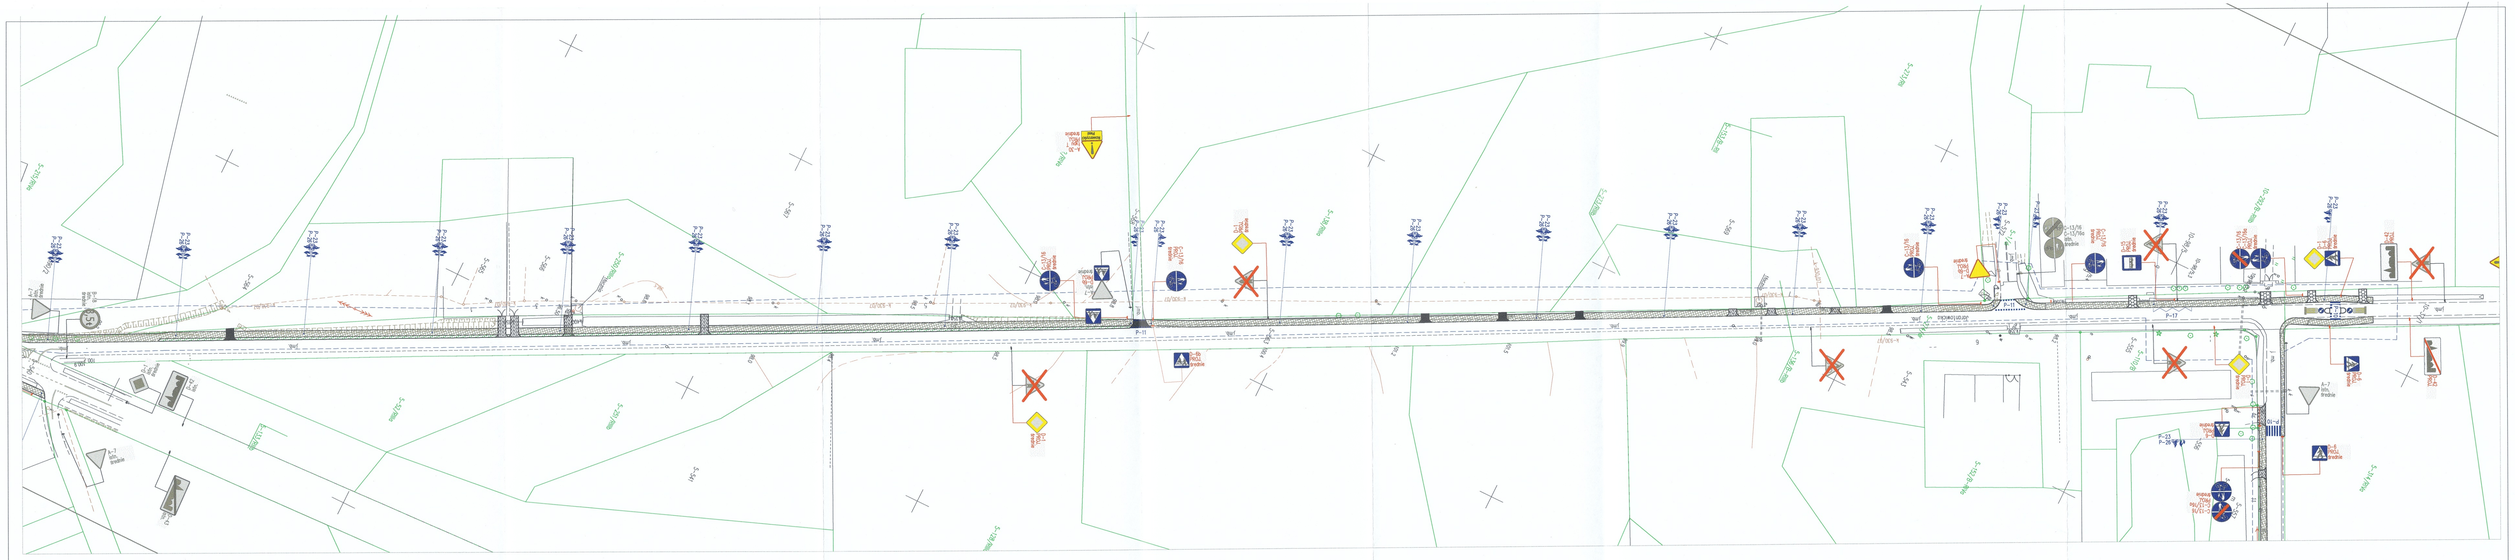

Legenda

- oznakowanie pionowe do usunięcia
- oznakowanie pionowe projektowane
- oznakowanie pionowe istniejące
- oznakowanie poziome istniejące
- oznakowanie poziome projektowane (kolor biały)
- oznakowanie poziome projektowane (kolor czerwony)

PROJEKTOWANIE, NADZORY TECHNICZNE
inż. bud. drog. Jan Stankiewicz
ul. Szkolna 71, 87-640 Lubień Kuj.
tel. (054) 284-53-[illegible]
Upr. proj. bez ogr. bud. drogowej
drog. kolejowych, specjalności mostowej
Nr ewid. [illegible]
Nr ewid. [illegible]
Nr ewid. [illegible]