


Profil podłużny podłączeń kanalizacyjnych

Skala 1:100/1:500

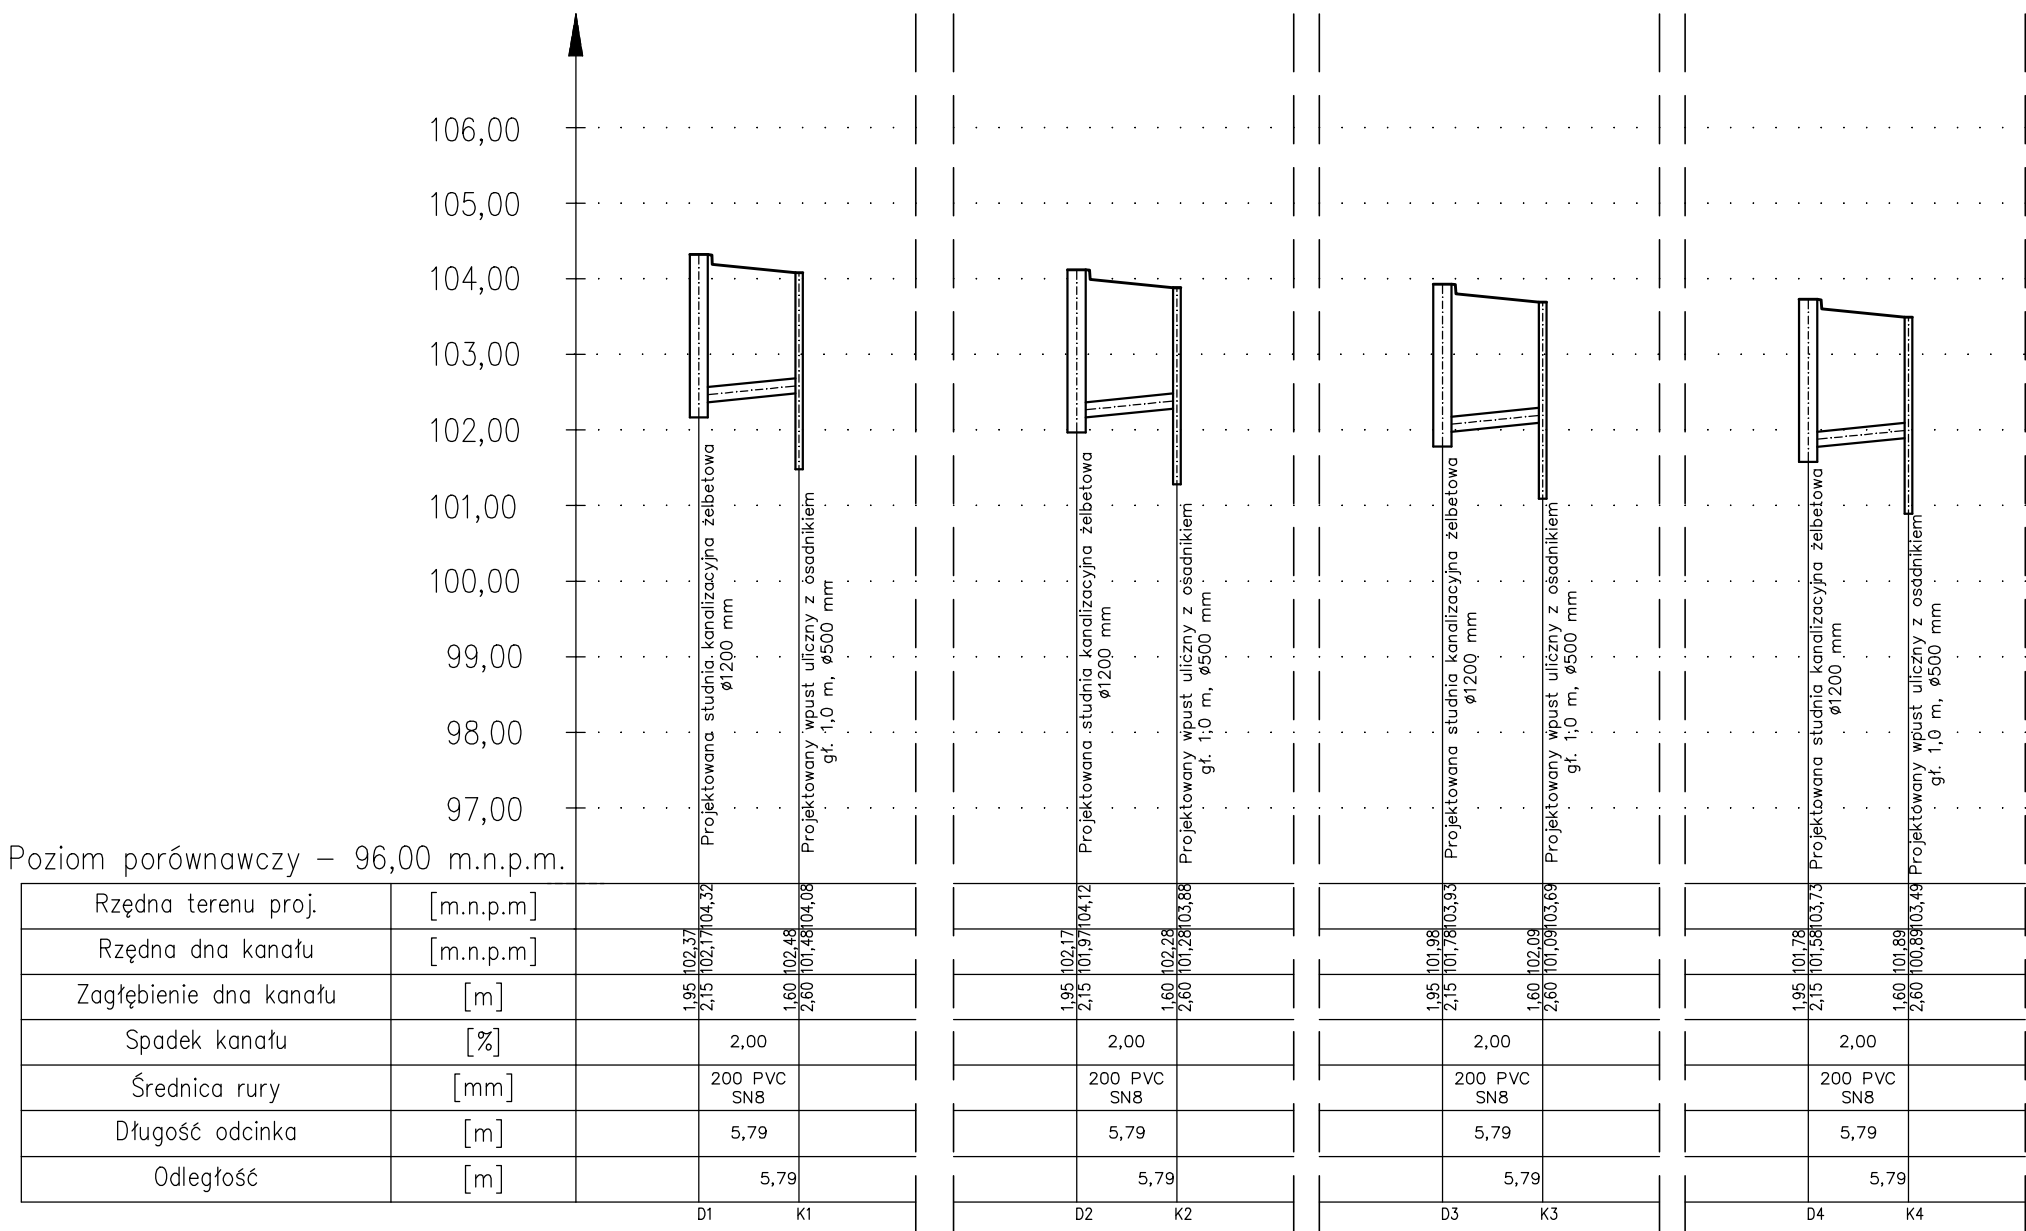

Rzędna terenu proj.	[m.n.p.m.]	
Rzędna dna kanału	[m.n.p.m.]	
Zagłębienie dna kanału	[m]	
Spadek kanału	[%]	2,00
Średnica rury	[mm]	200 PVC SN8
Długość odcinka	[m]	5,79
Odległość	[m]	5,79

Biuro Projektów Budowlanych
ul. Trakt 31, 87-140 Chełmża
biuro.bpb@onet.eu,
tel. 723-071-098

inwestycja:
Projekt przebudowy drogi gminnej na dz. nr 45/53 i 45/57 w ramach inwestycji drogi lokalnej zapewniającej konieczne połączenie z terenem inwestycyjnym w miejscowości Chocień

adres:
Dz. nr 45/53, 45/57, Obręb 0005 Chocień, Jedn. ewid. 041805_2 Chocień

inwestor:
Gmina Chocień,
ul. Sikorskiego 4, 87-450 Chocień

temat rys.:
Profil podłużny podłączeń kanalizacyjnych

skala:	1:100/500	data:	29.08.2016	nr. rys:	13
wykonali:	branża:	imię i nazwisko:	uprawnienia:	podpis:	
projektował:	drogowa	inż. Wojciech Klatecki	KUP/0031/P000/05		
opracowali:	drogowa	mgr inż. Paulina Mróz mgr inż. Maciej Bartz			