



Schemat studzienki deszczowej DN500 z osadnikiem

Skala 1:20

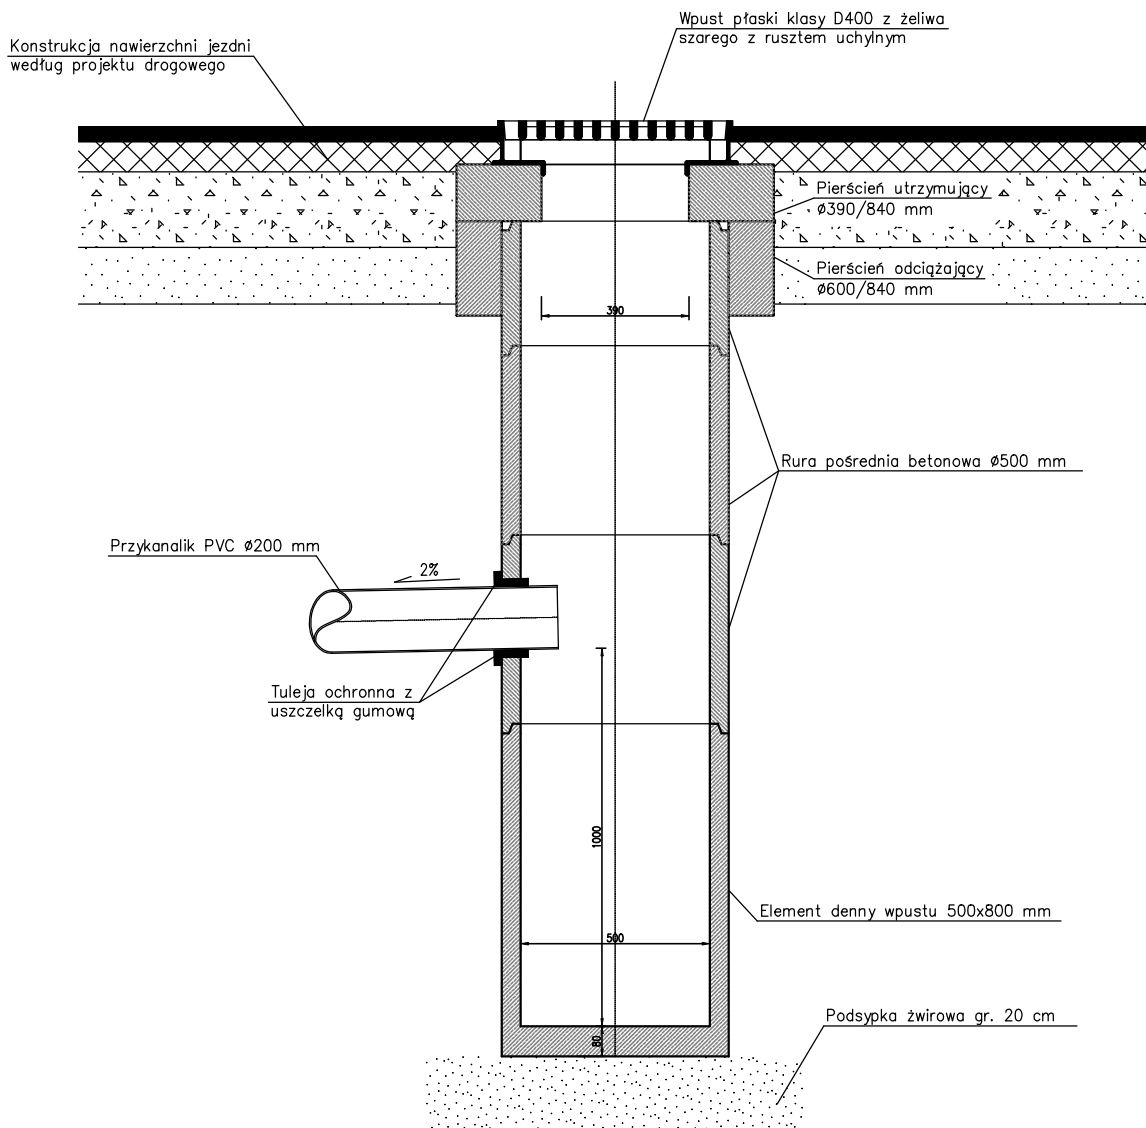

Wymiary podane w [mm]

 <p>Biuro Projektów Budowlanych ul. Trakt 31, 87-140 Chełmża biuro.bpb@onet.eu, tel. 723-071-098</p>		inwestycja: Projekt przebudowy drogi gminnej na dz. nr 45/53 i 45/57 w ramach inwestycji drogi lokalnej zapewniającej konieczne połączenie z terenem inwestycyjnym w miejscowości Chocień		
		adres: Dz. nr 45/53, 45/57, Obręb 0005 Chocień, Jedn. ewid. 041805_2 Chocień		
inwestor: Gmina Chocień, ul. Sikorskiego 4, 87-450 Chocień		temat rys: Schemat studzienki deszczowej DN500 z osadnikiem		
skala: 1:20		data: 29.08.2016	nr. rys: 12	
wykonali:	branża:	imię i nazwisko:	uprawnienia:	podpis:
projektował:	drogowa			
opracowali:	drogowa	mgr inż. Paulina Mróz mgr inż. Maciej Bartz		