
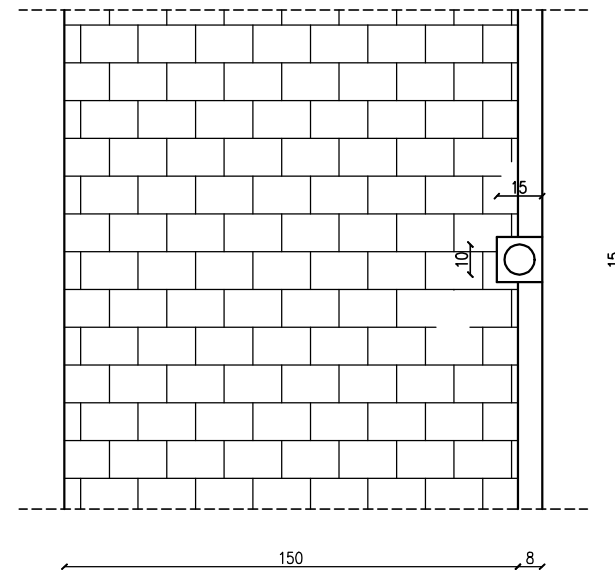
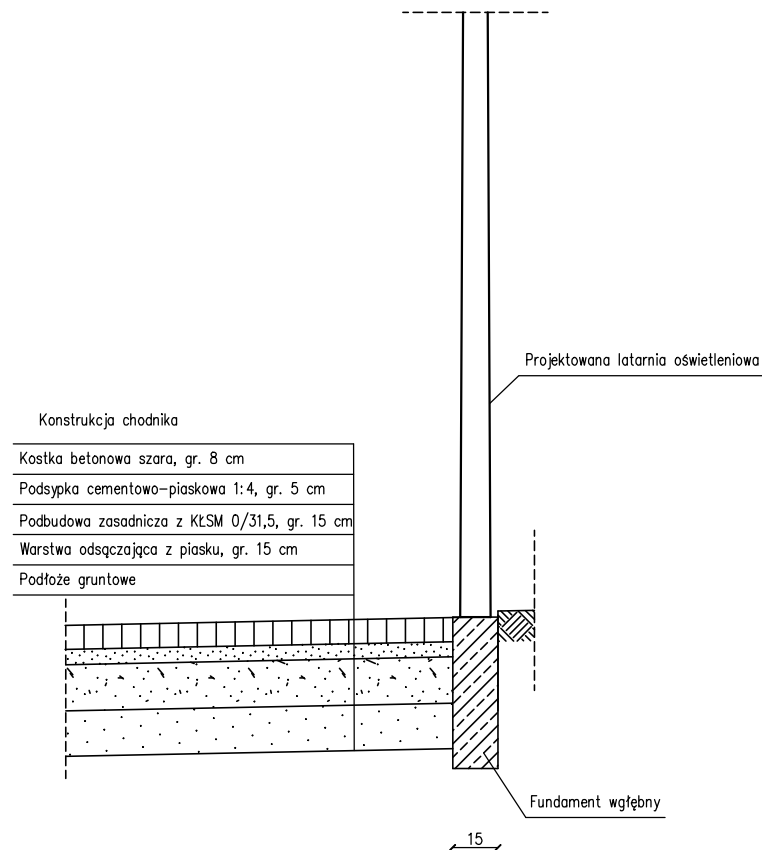


Schemat umiejscowienia lamp oświetleniowych

Skala 1:25

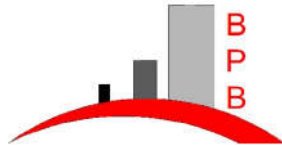

 <p>Biuro Projektów Budowlanych ul. Trakt 31, 87-140 Chełmża biuro.bpb@onet.eu, tel. 723-071-098</p>		inwestycja: Projekt przebudowy drogi gminnej na dz. nr 45/53 i 45/57 w ramach inwestycji drogi lokalnej zapewniającej konieczne połączenie w terenie inwestycyjnym w miejscowości Choceń		
		adres: Dz. nr 45/53, 45/57, Obręb 0005 Choceń, Jedn. ewid. 041805_2 Choceń		
inwestor: Gmina Choceń, ul. Sikorskiego 4, 87-450 Choceń		temat rys: Schemat umiejscowienia latarni oświetleniowej		
skala: 1:25		data: 29.08.2016		nr. rys: 15
wykonali:	branża:	imię i nazwisko:	uprawnienia:	podpis:
projektował:	drogowa	inż. Wojciech Klatecki	KUP/0031/ POOD/05	
opracowali:	drogowa	mgr inż. Paulina Mróz mgr inż. Maciej Bartz		