


Profil podłużny
Skala 1:50/1:500

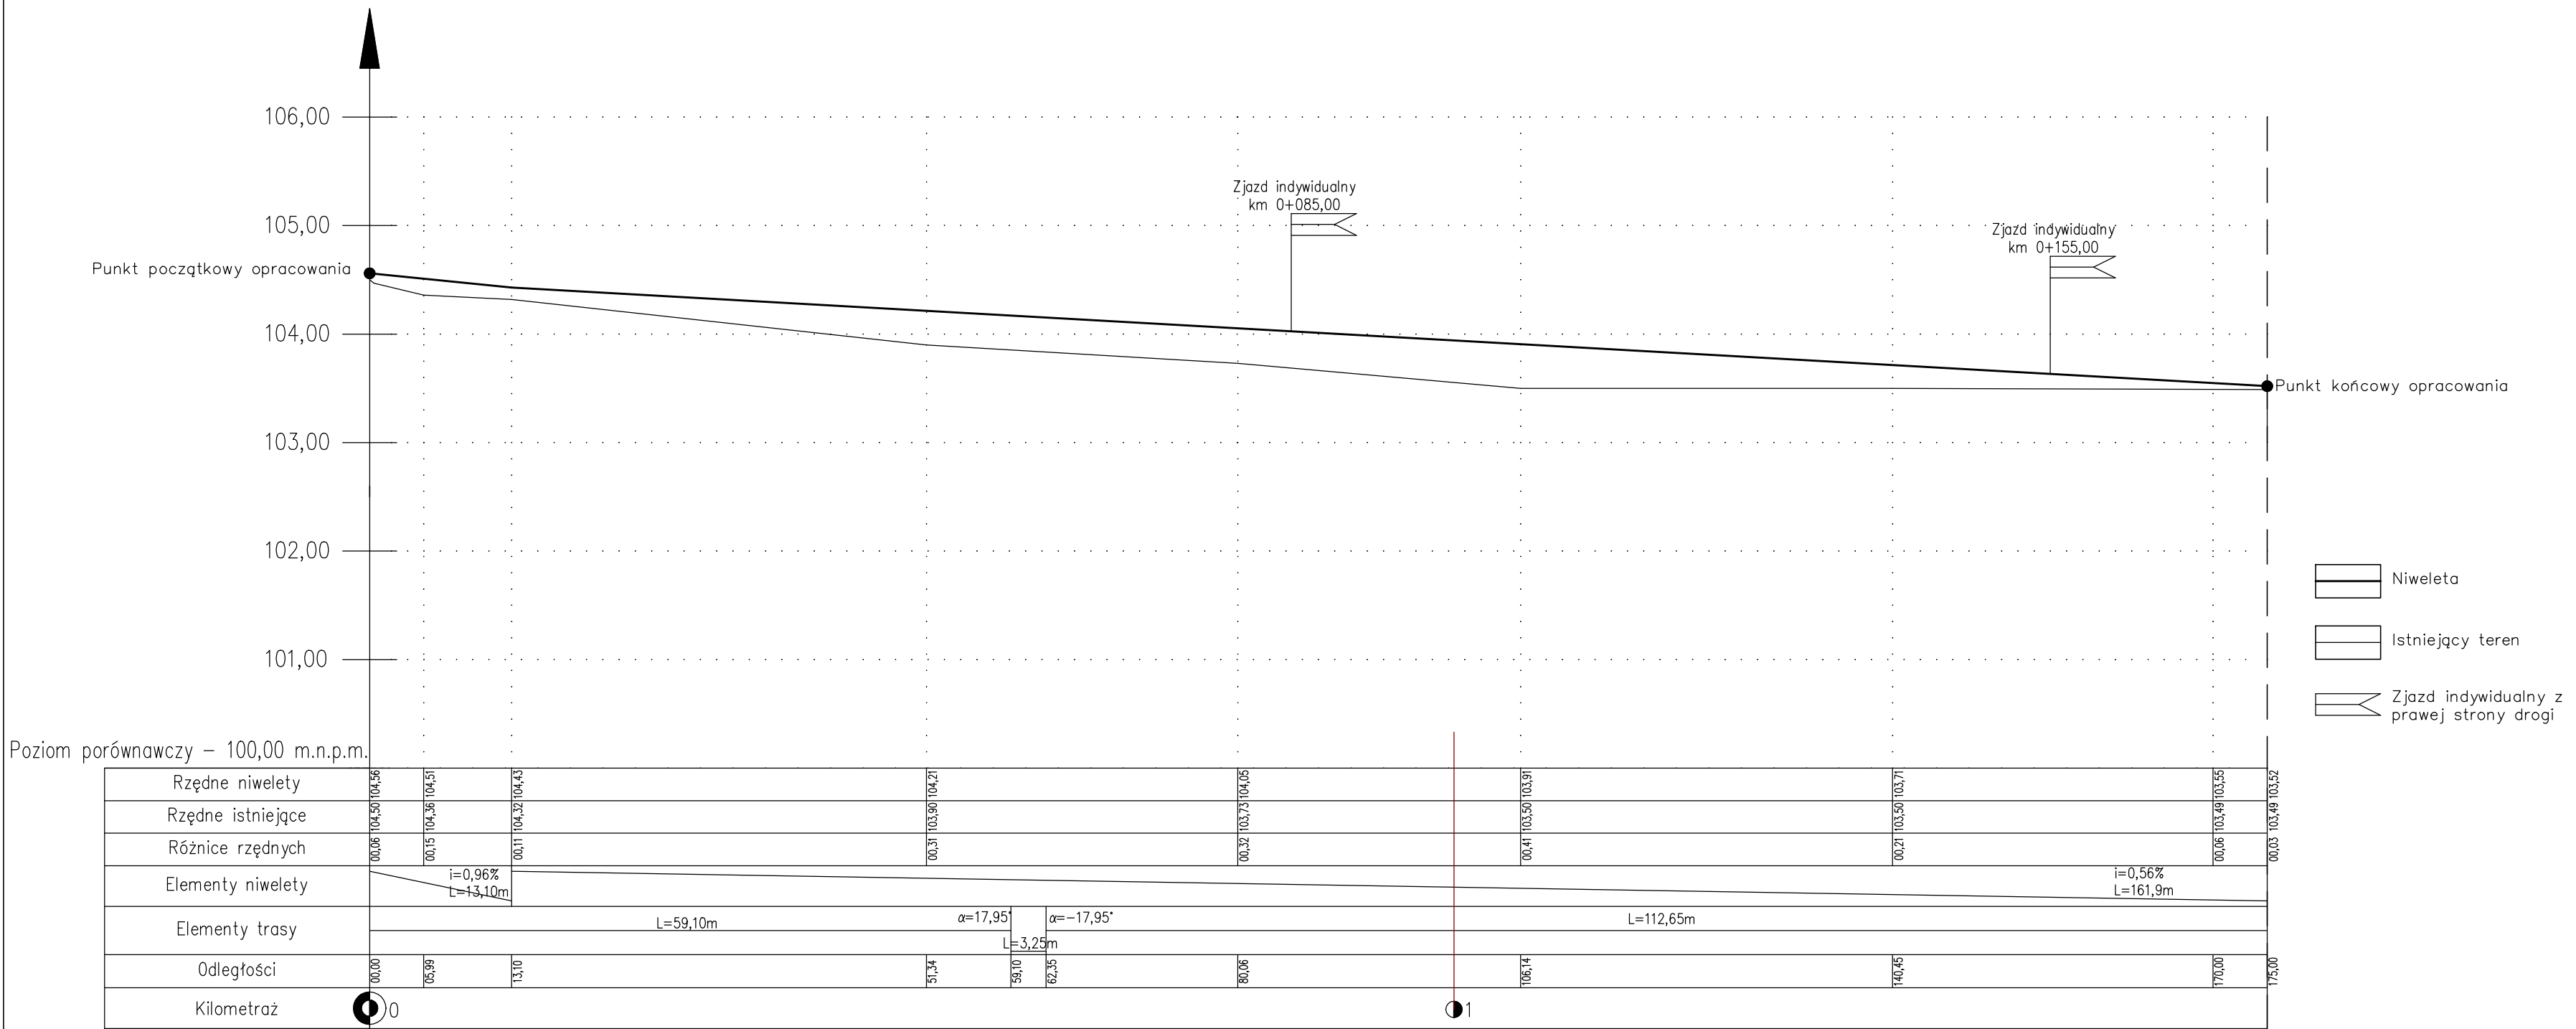

Biuro Projektów Budowlanych
ul. Trakt 31, 87-140 Chelmża
biuro.bpb@onet.eu,
tel. 723-071-098

Investycja:
Projekt przebudowy drogi gminnej na dz. nr 45/53 i 45/57 w ramach inwestycji drogi lokalnej zapewniającej konieczne połączenie z terenem inwestycyjnym w miejscowości Chocień

adres:
Dz. nr 45/53, 45/57, Obręb 0005 Chocień,
Jedn. ewid. 041805_2 Chocień

inwestor:
Gmina Chocień,
ul. Sikorskiego 4, 87-450 Chocień

temat rys:
Profil podłużny

skala:	1: 50 / 500	data:	29.08.2016	nr. rys:	3
wykonali:	branża:	imię i nazwisko:	uprawnienia:	podpis:	
projektował:	drogowa	inż. Wojciech Klatecki	KUP/0031/ P000/05		
opracowali:	drogowa	mgr inż. Paulina Mróz mgr inż. Maciej Bartz			