
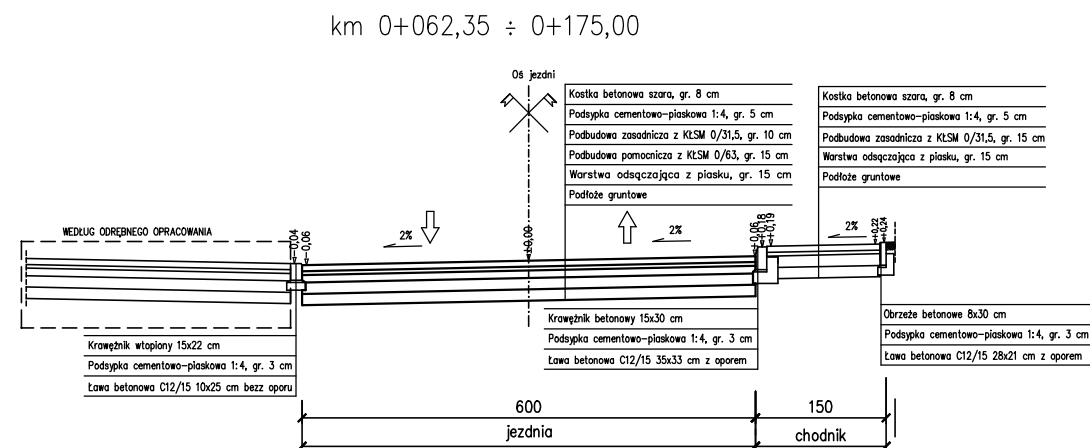
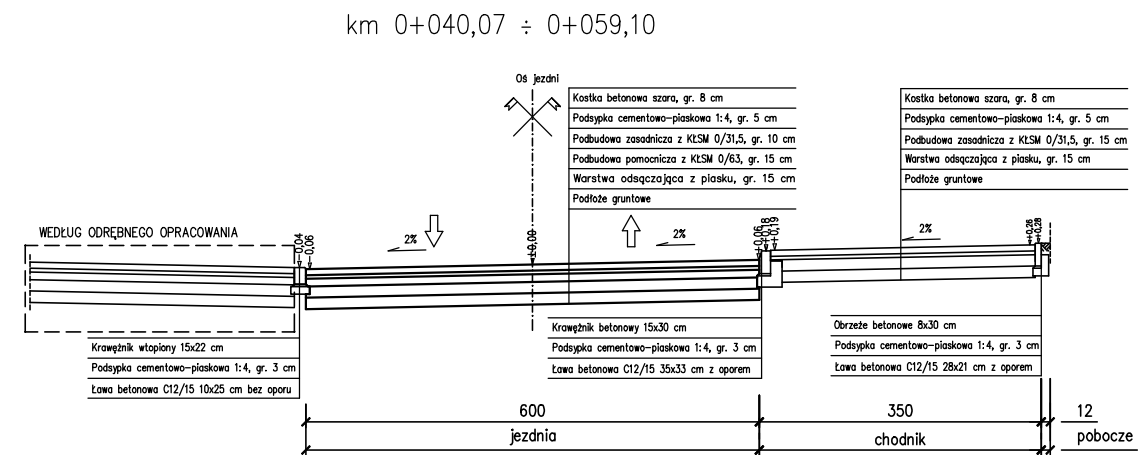
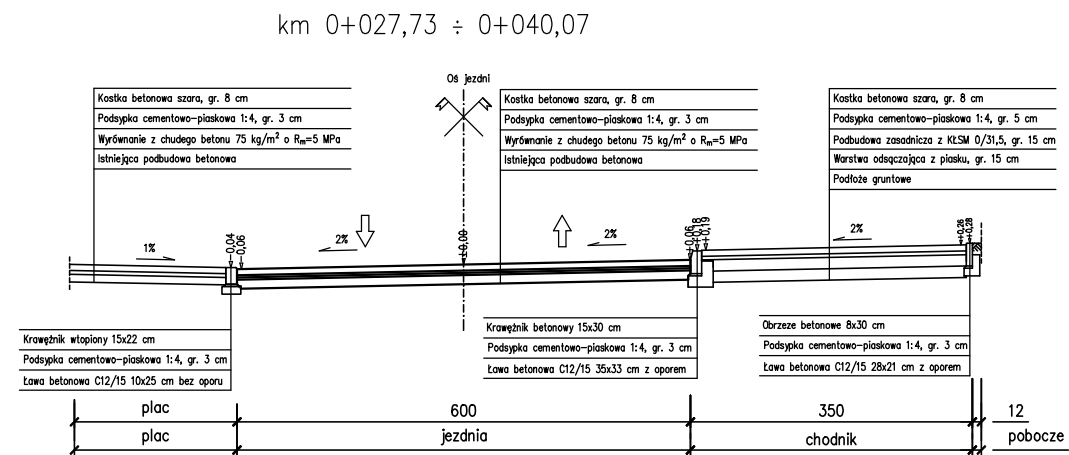
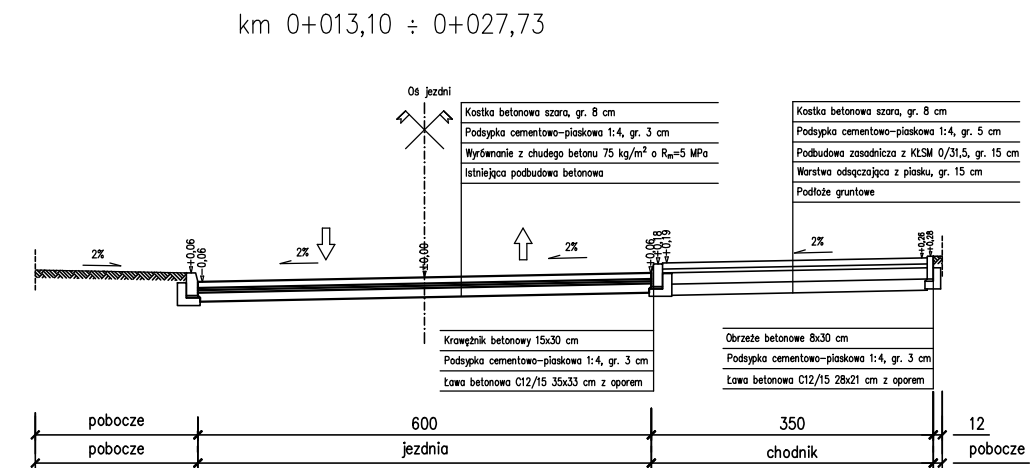
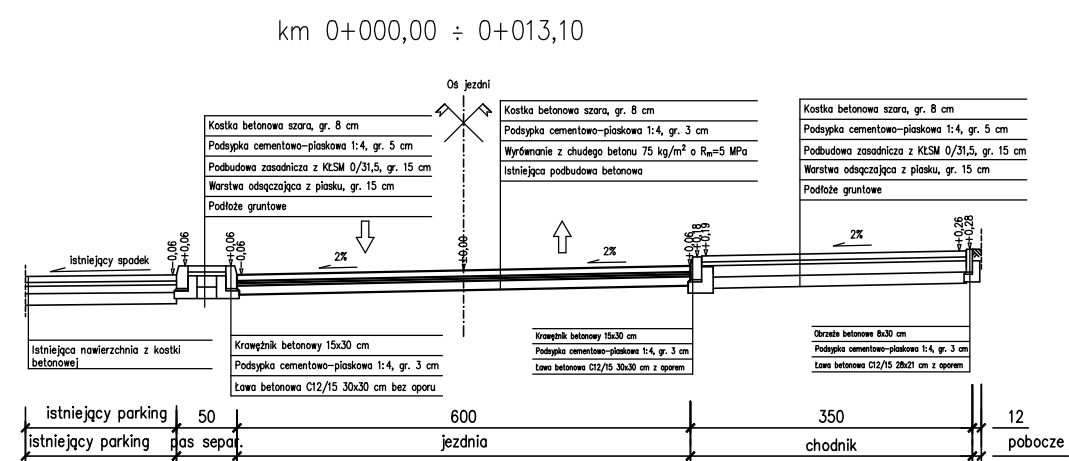


Przekroje poprzeczne  
Skala 1:100

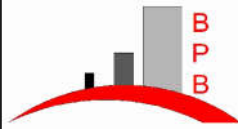

|   |         |  |                  |            |
|---|---------|--|------------------|------------|
| <br>Biuro Projektów Budowlanych<br>ul. Trakt 31, 87-140 Chelmska<br>biuro.bpb@onet.eu,<br>tel. 723-071-098 |         | inwestycja:<br>Projekt przebudowy drogi gminnej na dz. nr 45/53 i 45/57 w ramach inwestycji drogi lokalnej zapewniającej konieczne połączenie z terenem inwestycyjnym w miejscowości Chocień adres:<br>Dz. nr 45/53, 45/57, Obręb 0005 Chocień, Jedn. ewid. 041805_2 Chocień<br>inwestor:<br>Gmina Chocień,<br>ul. Sikorskiego 4, 87-450 Chocień<br>temat rys:<br>Przekroje poprzeczne |                  |            |
| skala: 1:100  |         | data: 29.08.2016   |                  | nr. rys: 4 |
| wykonał:  | branża: | imię i nazwisko:   | uprawnienia:     | podpis:    |
| projektował:  | drogowa | inż. Wojciech Klatecki   | KUP/0031/P00D/05 |            |
| opracowali:   | drogowa | mgr inż. Paulina Mróz<br>mgr inż. Maciej Bartz   |                  |            |