
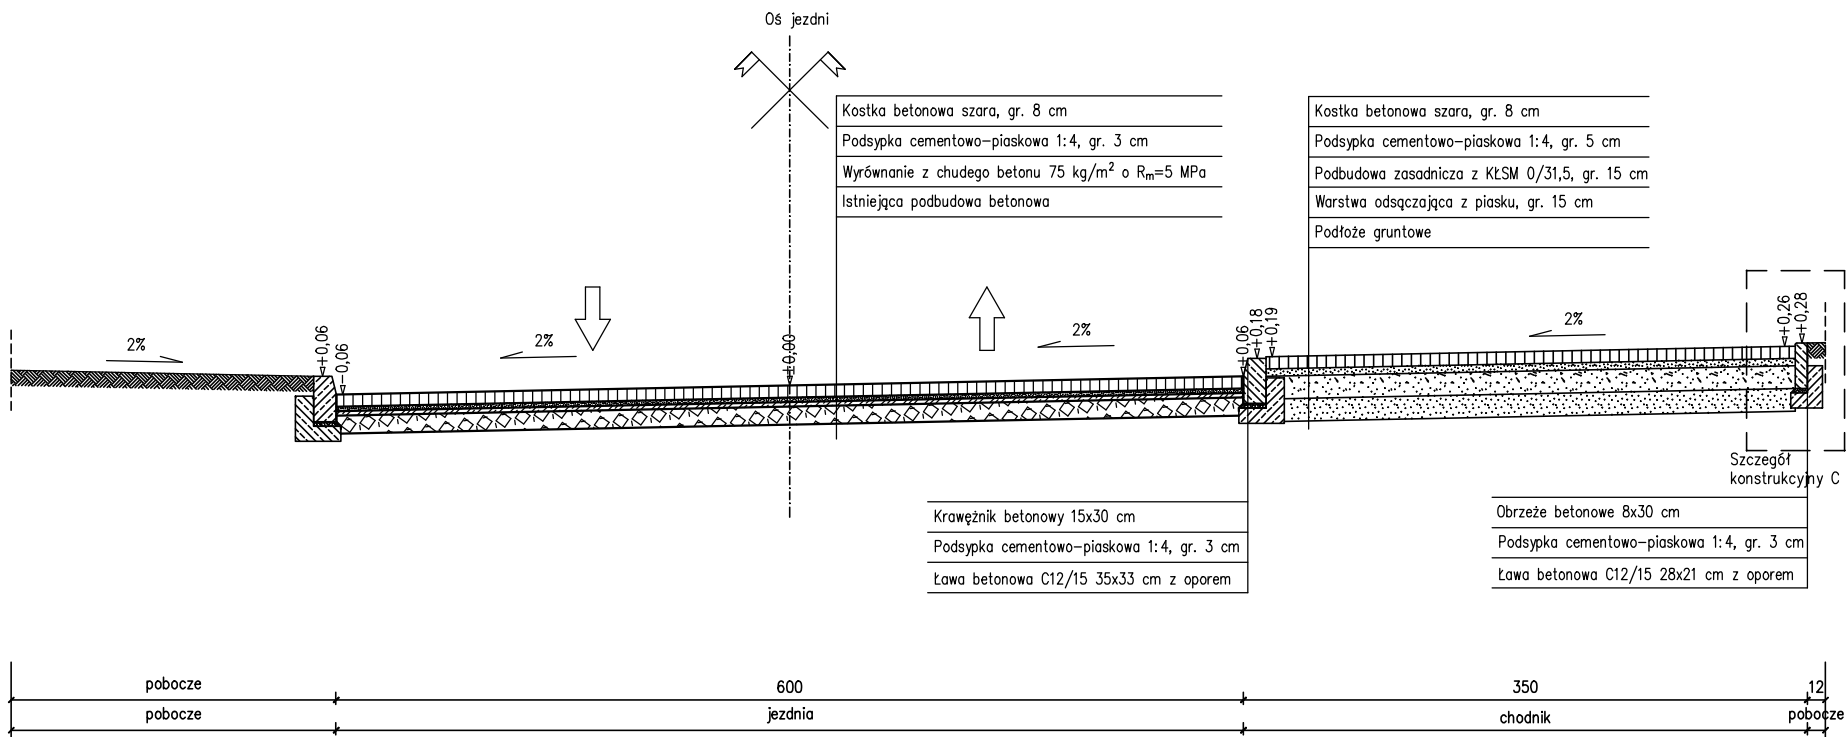


Przekrój konstrukcyjny – km 0+013,10 ÷ 0+027,73
Skala 1:50

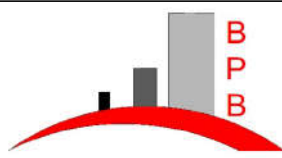

| | | | | |
|--|----------------|--|-------------------------|---------------------|
|  <p>Biuro Projektów Budowlanych ul. Trakt 31, 87-140 Chełmża biuro.bpb@onet.eu, tel. 723-071-098</p> | | inwestycja: Projekt przebudowy drogi gminnej na dz. 45/53 i 45/57 w ramach inwestycji drogi lokalnej zapewniającej konieczne połączenie z terenem inwestycyjnym w miejscowości Chocień | | |
| | | adres: Dz. nr 45/53, 45/57, Obręb 0005 Chocień, Jedn. ewid. 041805_2 Chocień | | |
| | | inwestor: Gmina Chocień, ul. Sikorskiego 4, 87-450 Chocień | | |
| | | temat rys: Przekrój konstrukcyjny – km 0+013,10 ÷ 0+027,73 | | |
| | | skala: 1:50 | data: 29.08.2016 | nr. rys: 5.2 |
| wykonalni: | branża: | imię i nazwisko: | uprawnienia: | podpis: |
| projektował: | drogowa | inż. Wojciech Klatecki | KUP/0031/ POOD/05 | |
| opracowali: | drogowa | mgr inż. Paulina Mróz mgr inż. Maciej Bartz | | |