
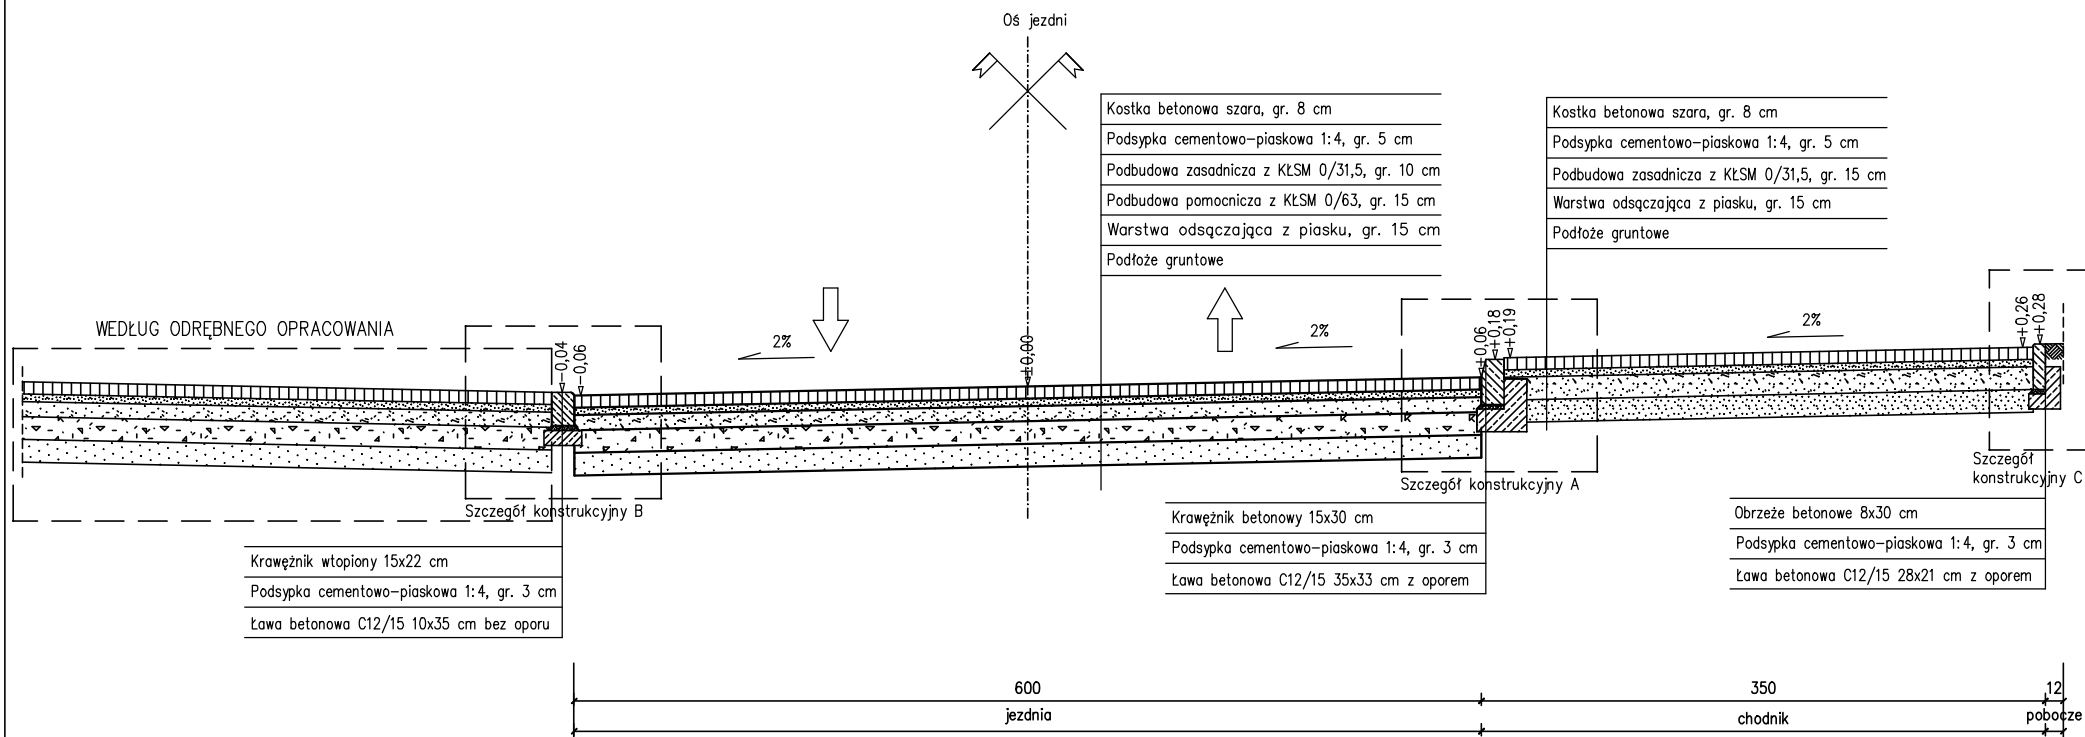


Przekrój konstrukcyjny – km 0+040,07 ÷ 0+059,10  
Skala 1:50

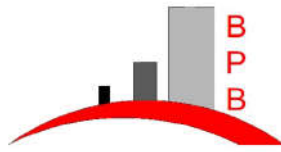

 <p><b>Biuro Projektów Budowlanych</b> ul. Trakt 31, 87-140 Chelmża biuro.bpb@onet.eu, tel. 723-071-098</p>		<b>inwestycja:</b> Projekt przebudowy drogi gminnej na dz. nr 4553 i 45/57 w ramach inwestycji drogi lokalnej zapewniającej konieczne połączenie z terenem inwestycyjnym w miejscowości Chocień		
		<b>adres:</b> Dz. nr 45/53, 45/57, Obręb 0005 Chocień, Jedn. ewid. 041805_2 Chocień		
		<b>inwestor:</b> Gmina Chocień, ul. Sikorskiego 4, 87-450 Chocień		
		<b>temat rys:</b> Przekrój konstrukcyjny – km 0+040,07 ÷ 0+059,10		
		<b>skala:</b> 1:50	<b>data:</b> 29.08.2016	<b>nr. rys:</b> 5.4
<b>wykonał:</b>	<b>branża:</b>	<b>imię i nazwisko:</b>	<b>uprawnienia:</b>	<b>podpis:</b>
projektował:	drogowa	inż. Wojciech Klatecki	KUP/0031/ POOD/05	
opracowali:	drogowa	mgr inż. Paulina Mróz mgr inż. Maciej Bartz		