
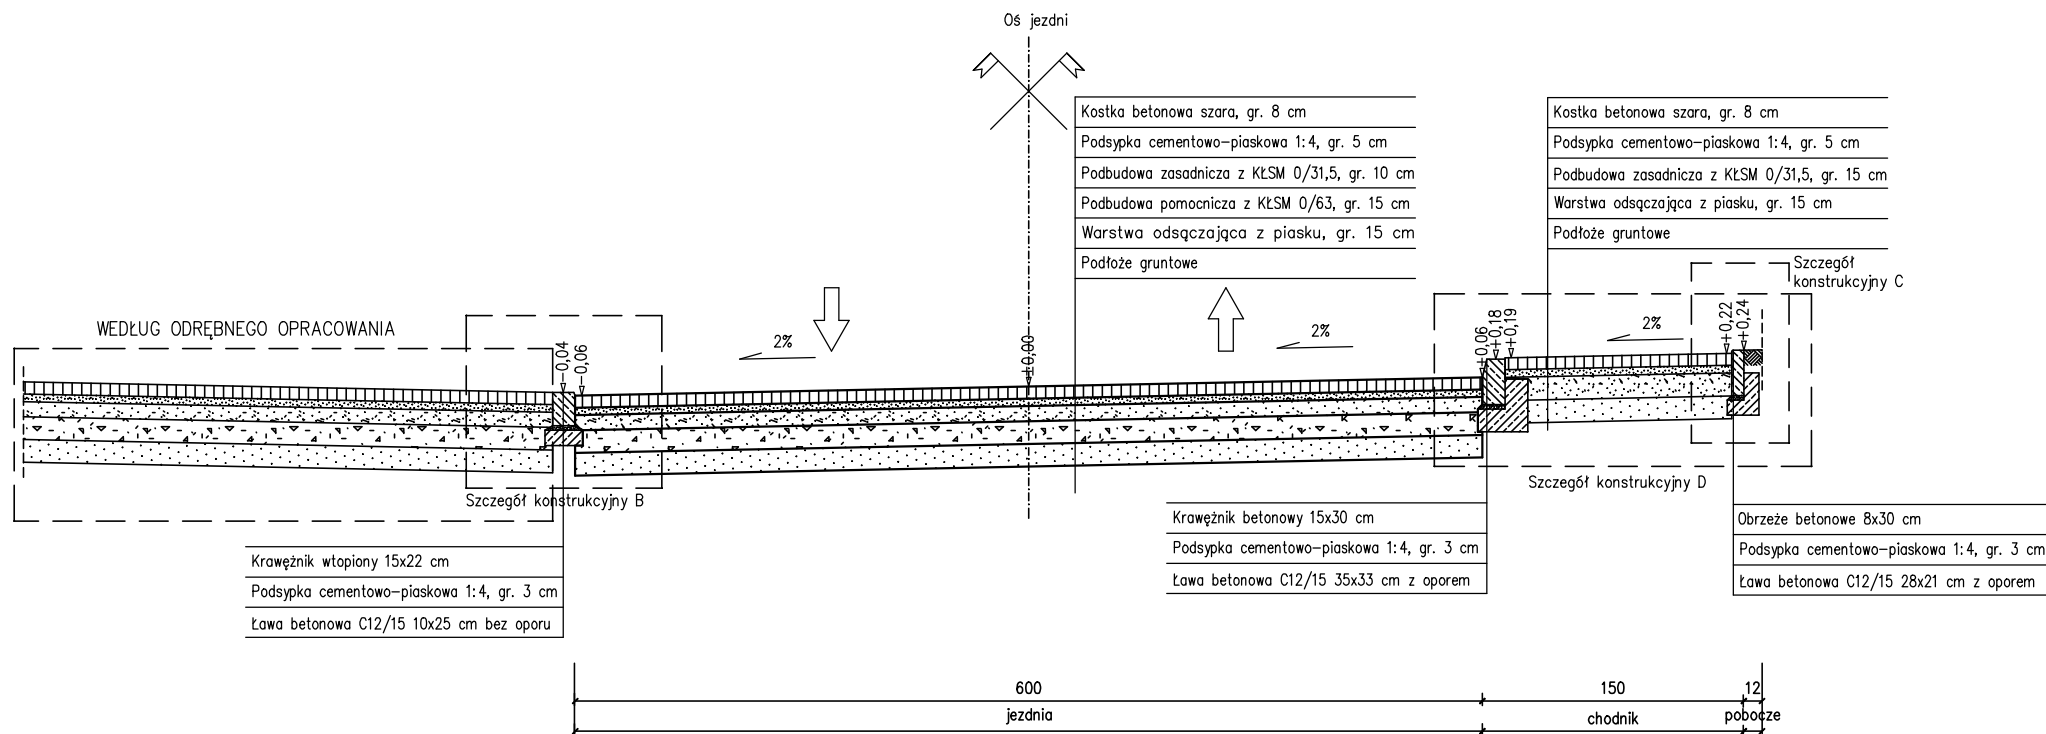


Przekrój konstrukcyjny – km 0+062,35 ÷ 0+175,00

Skala 1:50

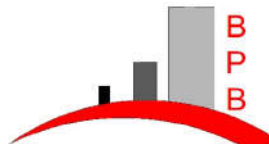

 <p>Biuro Projektów Budowlanych ul. Trakt 31, 87-140 Chelmża biuro.bpb@onet.eu, tel. 723-071-098</p>		inwestycja: Projekt przebudowy drogi gminnej na dz. nr 45/53 i 45/57 w ramach inwestycji drogi lokalnej zapewniającej konieczne połączenie z terenem inwestycyjnym w miejscowości Chocień		
		adres: Dz. nr 45/53, 45/57, Obręb 0005 Chocień, Jedn. ewid. 041805_2 Chocień		
		inwestor: Gmina Chocień, ul. Sikorskiego 4, 87-450 Chocień		
		temat rys: Przekrój konstrukcyjny – km 0+062,35 ÷ 0+175,00		
wykonali:		skala: 1:50	data: 29.08.2016	nr. rys: 5.5
branża:		imię i nazwisko:	uprawnienia:	podpis:
projektował:		inż. Wojciech Klatecki	KUP/0031/POOD/05	
opracowali:		mgr inż. Paulina Mróz mgr inż. Maciej Bartz		