



Szczegóły konstrukcyjne

Skala 1:20

Szczegóły konstrukcyjne D

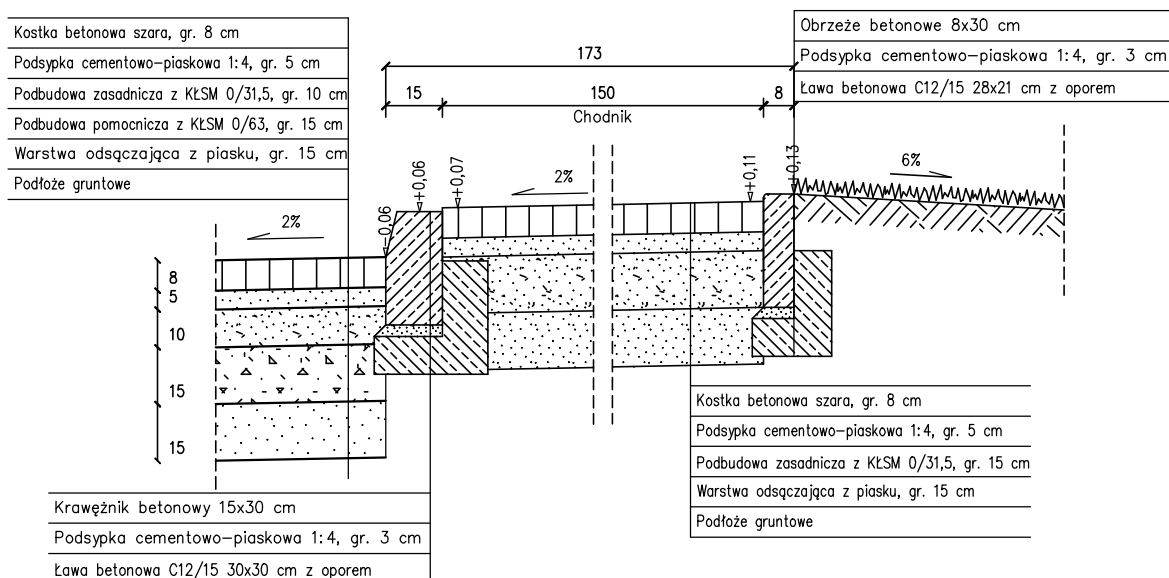

Szczegóły konstrukcyjne E

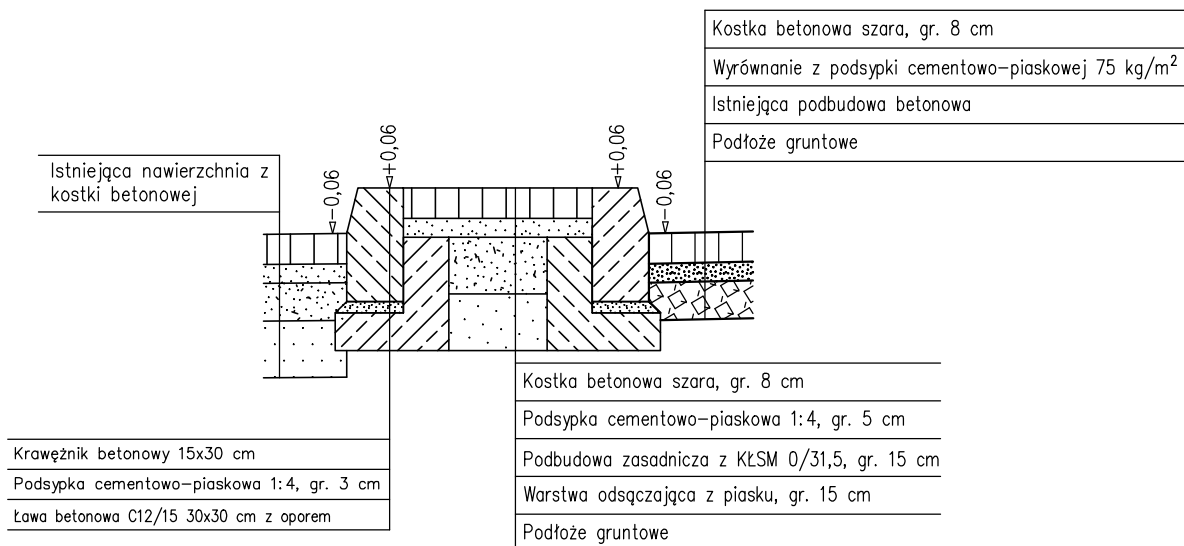

Biuro Projektów Budowlanych
ul. Trakt 31, 87-140 Chełmża
biuro.bpb@onet.eu,
tel. 723-071-098

inwestycja:
Projekt przebudowy drogi gminnej na dz. nr 45/53 i 45/57 w ramach inwestycji drogi lokalnej zapewniającej konieczne połączenie w terenie inwestycyjnym w miejscowości Chocień

adres:
Dz. nr 45/53, 45/57, Obręb 0005 Chocień,
Jedn. ewid. 041805_2 Chocień

inwestor:
Gmina Chocień,
ul. Sikorskiego 4, 87-450 Chocień

temat rys:
Szczegóły konstrukcyjne

skala: 1:20 data: 29.08.2016 nr. rys: 6.2

wykonał:

branża:

imię i nazwisko:

uprawnienia:

podpis:

projektował:

drogowa

inż. Wojciech Klatecki

KUP/0031/
POOD/05

opracowali:

drogowa

mgr inż. Paulina Mróz
mgr inż. Maciej Bartz