
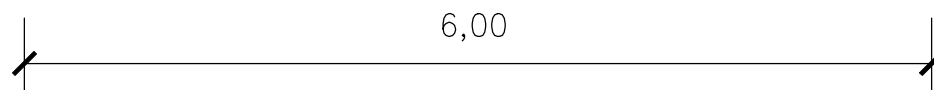
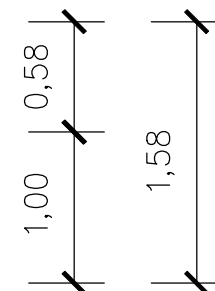
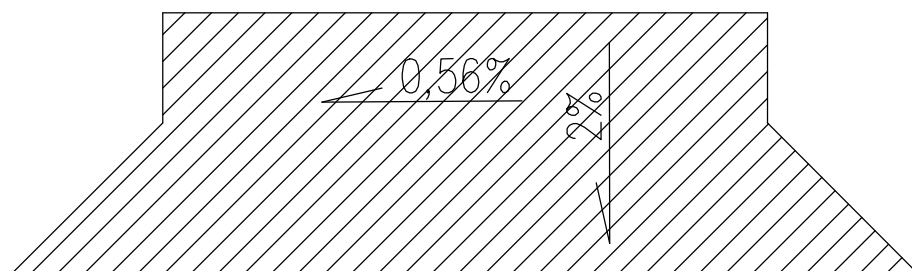
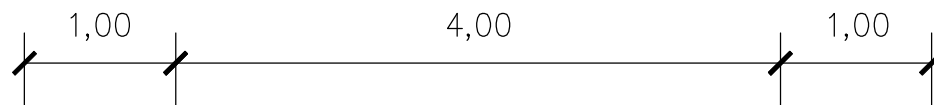


# Rzut zjazdu indywidualnego

## Skala 1:50

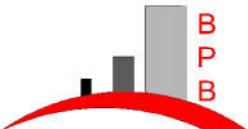

 <p><b>Biuro Projektów Budowlanych</b> ul. Trakt 31, 87-140 Chełmża biuro.bpb@onet.eu, tel. 723-071-098</p>		<b>inwestycja:</b> Projekt przebudowy drogi gminnej na dz. nr 45/53 i 45/57 w ramach inwestycji drogi lokalnej zapewniającej konieczne połączenie z terenem inwestycyjnym w miejscowości Chocień	
		<b>adres:</b> Dz. nr 45/53, 45/57, Obręb 0005 Chocień, Jedn. ewid. 041805_2 Chocień	
<b>inwestor:</b> Gmina Chocień, ul. Sikorskiego 4, 87-450 Chocień		<b>temat rys:</b> Rzut zjazdu indywidualnego	
<b>skala:</b> 1:50		<b>data:</b> 29.08.2016	<b>nr. rys:</b> 7
<b>wykonali:</b>	<b>branża:</b>	<b>imię i nazwisko:</b>	<b>uprawnienia:</b>
projektował:	drogowa	inż. Wojciech Klatecki	KUP/0031/ POOD/05
opracowali:	drogowa	mgr inż. Paulina Mróz mgr inż. Maciej Bartz	