


RZUT PARTERU - STAN ISTNIEJĄCY 1:100

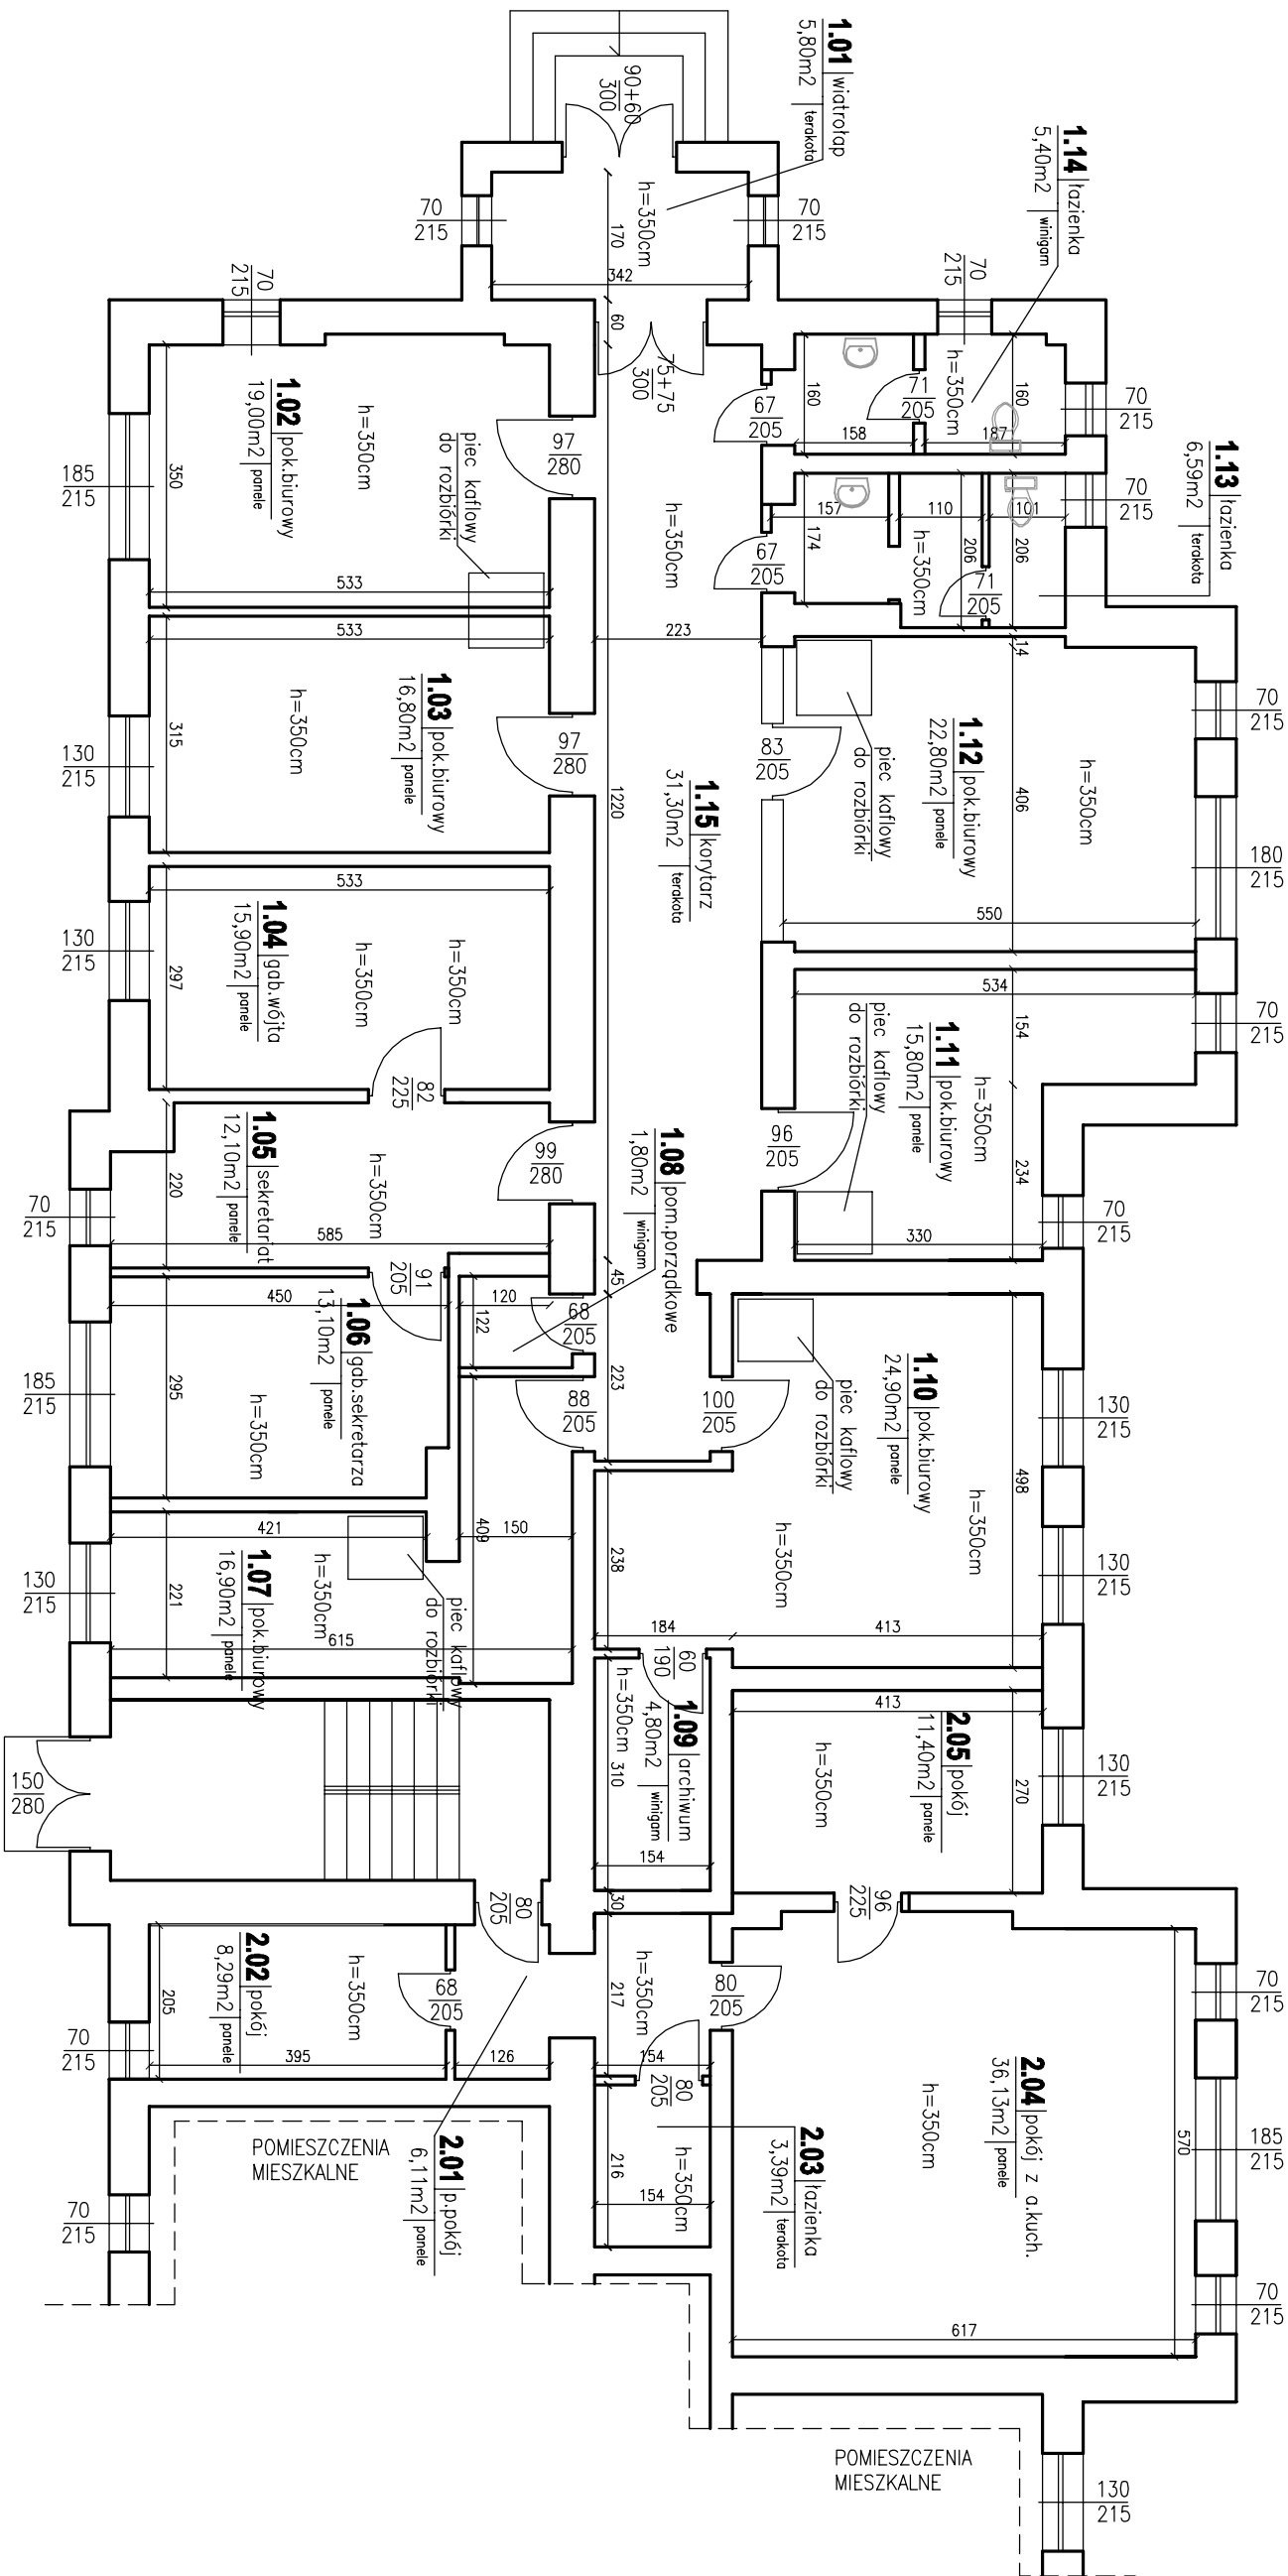

RZUT PARTERU - STAN ISTNIEJĄCY

OPRACOWAŁ	mgr inż. Wanda Wospińnek upr. UA-V-7342-S/4691WK, KUP/BO/1073/03	
PROJEKTOWAŁ	mgr inż. arch. Maria Ingolewicz upr. ABU-JX-8386-S/6891WK, KP-0178	

PRACOWNIA PROJEKTOWANIA I NADZORU WAMAR	
wamar	Łódź 14, 87-800 Włocławek
e-mail: kontakt@pracownia-wamar.pl	tel. +48 607 505 668 / 504 039 974 / 663 910 885
	www.pracownia-wamar.pl

INWESTYCJA	PRZEBUDOWA ISTNIEJĄCYCH POMIESZCZEŃ W BUDYNKU NA POMIESZCZENIA ZŁOŻKA		
BRANŻA	BUDOWLANA	FAZA	B.01
DATA	28-12-2018	SKALA	
DZ. Nr 45/B, JED. CHOCEŃ, OBRĘB CHOCEŃ, UL. SIKORSKIEGO 4			