
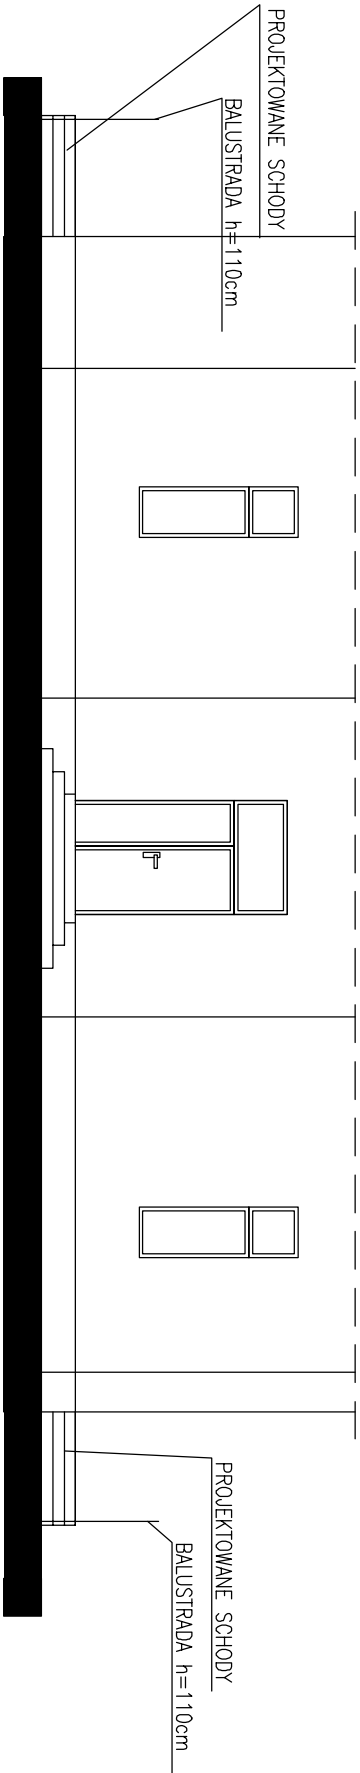
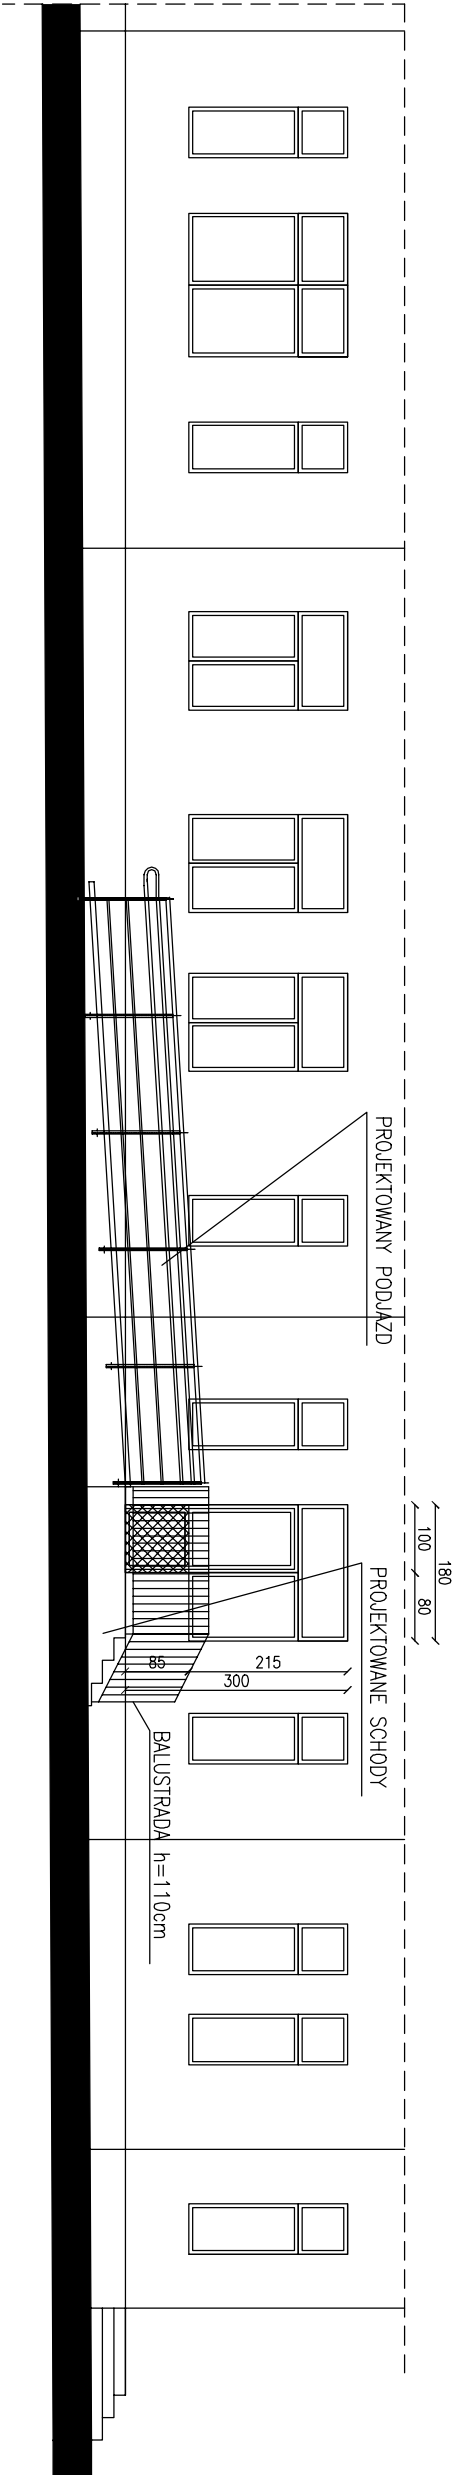


ELEWACJE - STAN ISTNIEJĄCY I PROJEKTOWANY 1:100

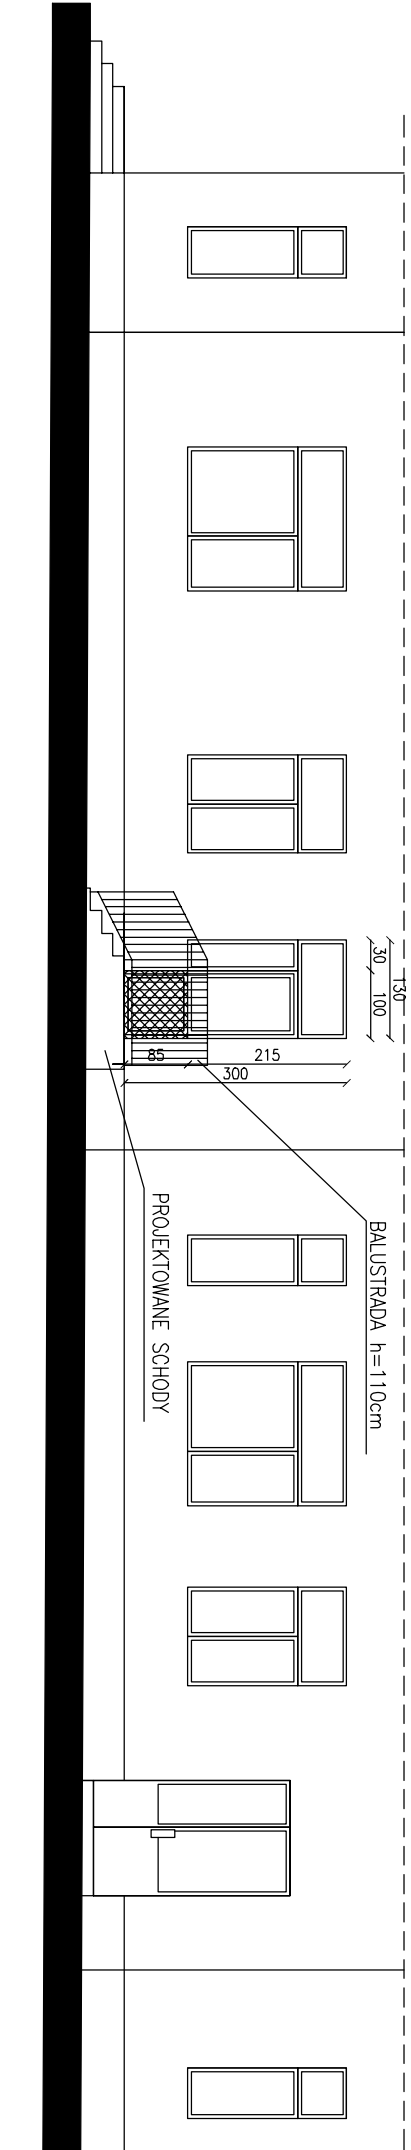

ELEWACJE - STAN ISTNIEJĄCY I PROJEKTOWANY

OPRACOWAŁ	mgr inż. Wanda Mospińsek upr. UA-V-7342-5/4691WK, KUP/BO/1073/03	
PROJEKTOWAŁ	mgr inż. arch. Maria Ingolewicz upr. ABU-JX-8386-5/6/89WK, KP-0178	

PRACOWNIA PROJEKTOWANIA I NADZORU WAMAR

**wamar**

Łódź 14, 87-800 Włocławek  
tel. +48 607 505 668 / 504 039 974 / 663 910 885  
e-mail: kontakt@pracownia-wamar.pl  
www.pracownia-wamar.pl

INWESTYCJA	PRZEBUDOWA ISTNIEJĄCYCH POMIESZCZEŃ W BUDYNKU NA POMIESZCZENIA ZŁOŻKA	DZ. Nr 45/8, JED. CHOCEŃ, OBRĘB CHOCEŃ, UL. SIKORSKIEGO 4
BRANŻA	BUDOWLANA	FAZA KONSTRUKCJA
DATA	28-12-2018	SKALA 1:100
		<b>B.04</b>