
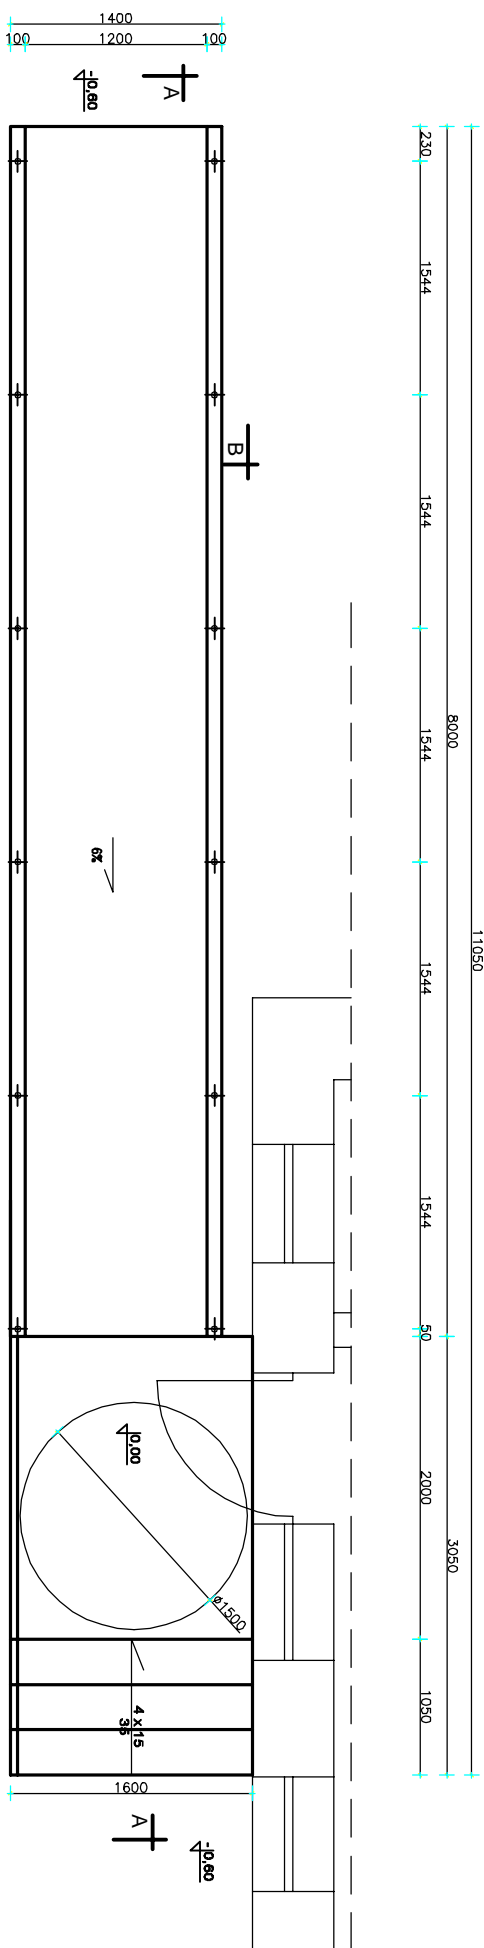
 


# PODJAZD DLA OSÓB NIEPEŁNOSPRAWNYCH 1:50

B  
.  
B

# A - A

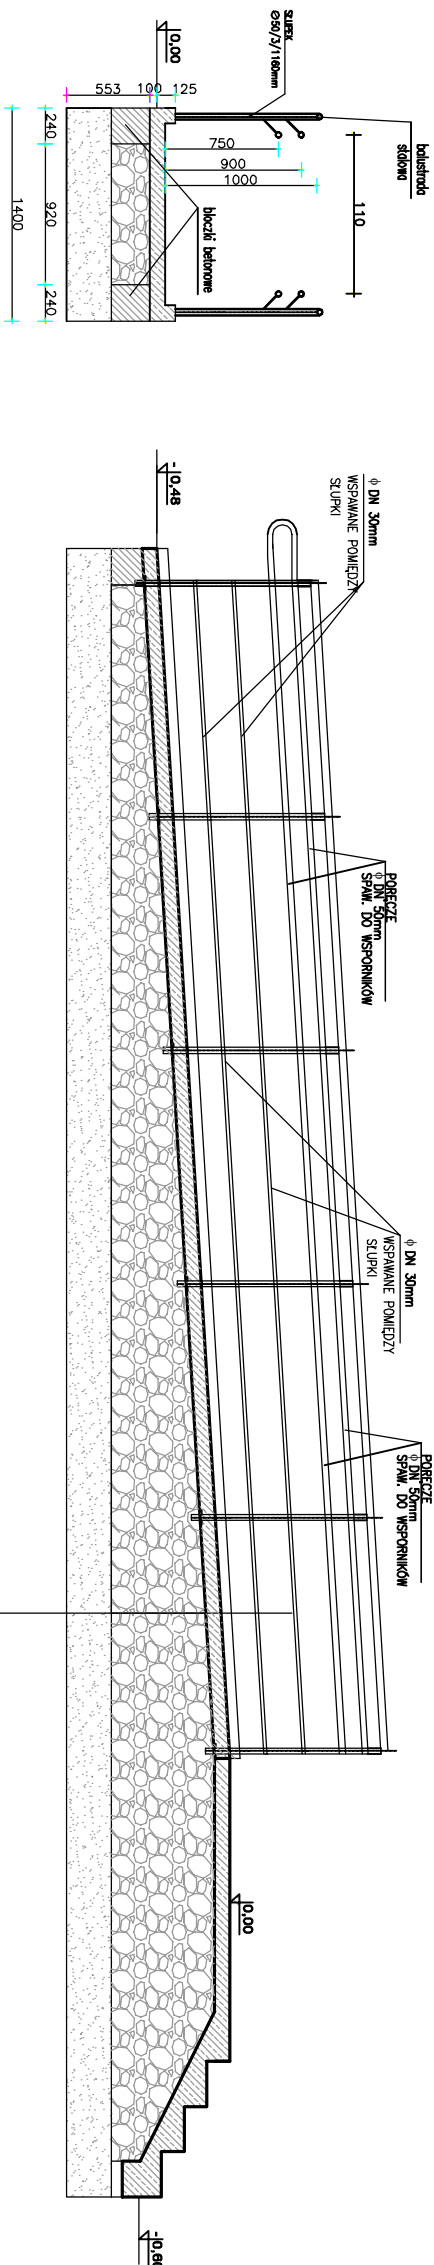

nowierzenia szorstka (płytki)
beton C16/20 zbrojony siatką
prętów $\varnothing 6$ 10x10cm – 10 cm
gruzobeton – 20 – 68 cm
podsyпка piaskowa – 30 cm

OPRACOWAŁ	mgr inż. Wanda Mospinek	
	upr. UA-V-7342-5/4691WK, KUP/BO/1073/03	
PROJEKTOWAŁ	mgr inż. arch. Maria Ingolewicz	
	upr. ABU-JX-5386-5/6/88WK, KP-0178	

<b>PRACOWNIA PROJEKTOWANIA I NADZORU WAMAR</b> <b>Wamar</b> Lotniska 14, 87-800 Włocławek tel: +48 607 505 668/ 504 039 974/ 663 910 885 e-mail: kontakt@pracownia-wamar.pl www.pracownia-wamar.pl			
INWESTYCJA			
PRZEBUDOWA ISTNIĄCYCH POMIESZCZEŃ W BUDYNKU NA POMIĘSZCZENIA ZŁOBĄ			
DZ. Nr 45/69, 45/73, JED. EMD. CHOCEŃ, OBRĘB CHOCEŃ, UL. SIKORSKIEGO 4			
BRANŻA	BUDOWLANA	FAZA	KONSTRUKCJA
DATA	26-12-2018	SKALA	1:50
			<b>B.07</b>