


PRZEKRÓJ KONSTRUKCYJNY DROGI DROGA GMINNA ŚMIŁOWICE – PUSTKI ŚMIŁOWSKIE ODCINEK OD KM 0+000 DO KM 1+160

1:50

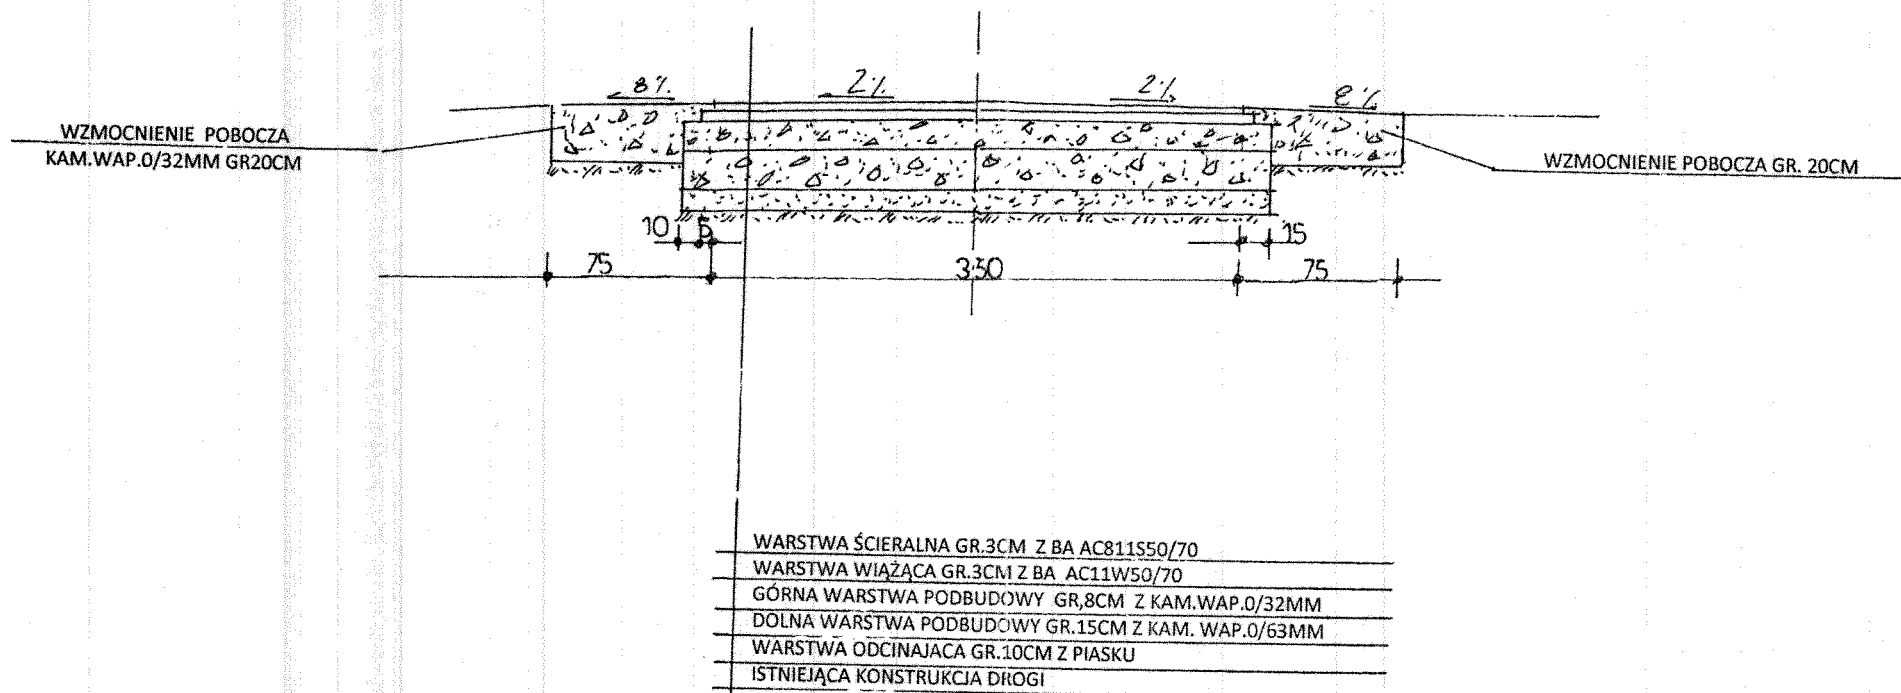

NA ODCINKU OD KM 0+000 DO KM 0+300 SPADEK JEZDNI LEWOSTRONNY 2%

NA ODCINKU OD KM 0+300 DO KM 0+350 ODCINEK JEZDNI PRZEJŚCIOWY

NA ODCINKU OD KM 0+350 DO KM 1+649 SPADEK JEZDNI DASZKOWY 2%

PROJEKTOWANIE, NADZORY TECHNICZNE 87-840 LUBIEŃ KUJ. SZKOLNA 11			
OBIEKT	PRZEBUDOWA DRÓG W REJONIE KOMUNIKACYJNYM ŚMIŁOWICE – PUSTKI ŚMIŁOWSKIE		
LOKALIZACJA	DROGA GMINNA NR 190 710C ŚMIŁOWICE – PUSTKI ŚMIŁOWSKIE ODCINEK OD KM 0+000 DO KM 1+649		
PROJEKTANT	INŻ. JAN SZELAŃGOWSKI UPR. PROJ-BUD.WBPP-AN 8386-5/5/16/80Wk		PODPIS
BRANŻA	DROGOWA		
DATA 12.12 2015	1:50	PRZEKRÓJ KONSTRUKCYJNY DROGI DROGA GMINNA ŚMIŁOWICE – PUSTKI ŚMIŁOWSKIE ODCINEK OD KM 0+000 DO KM 1+160	31