


Legenda:

————— Zakres opracowania

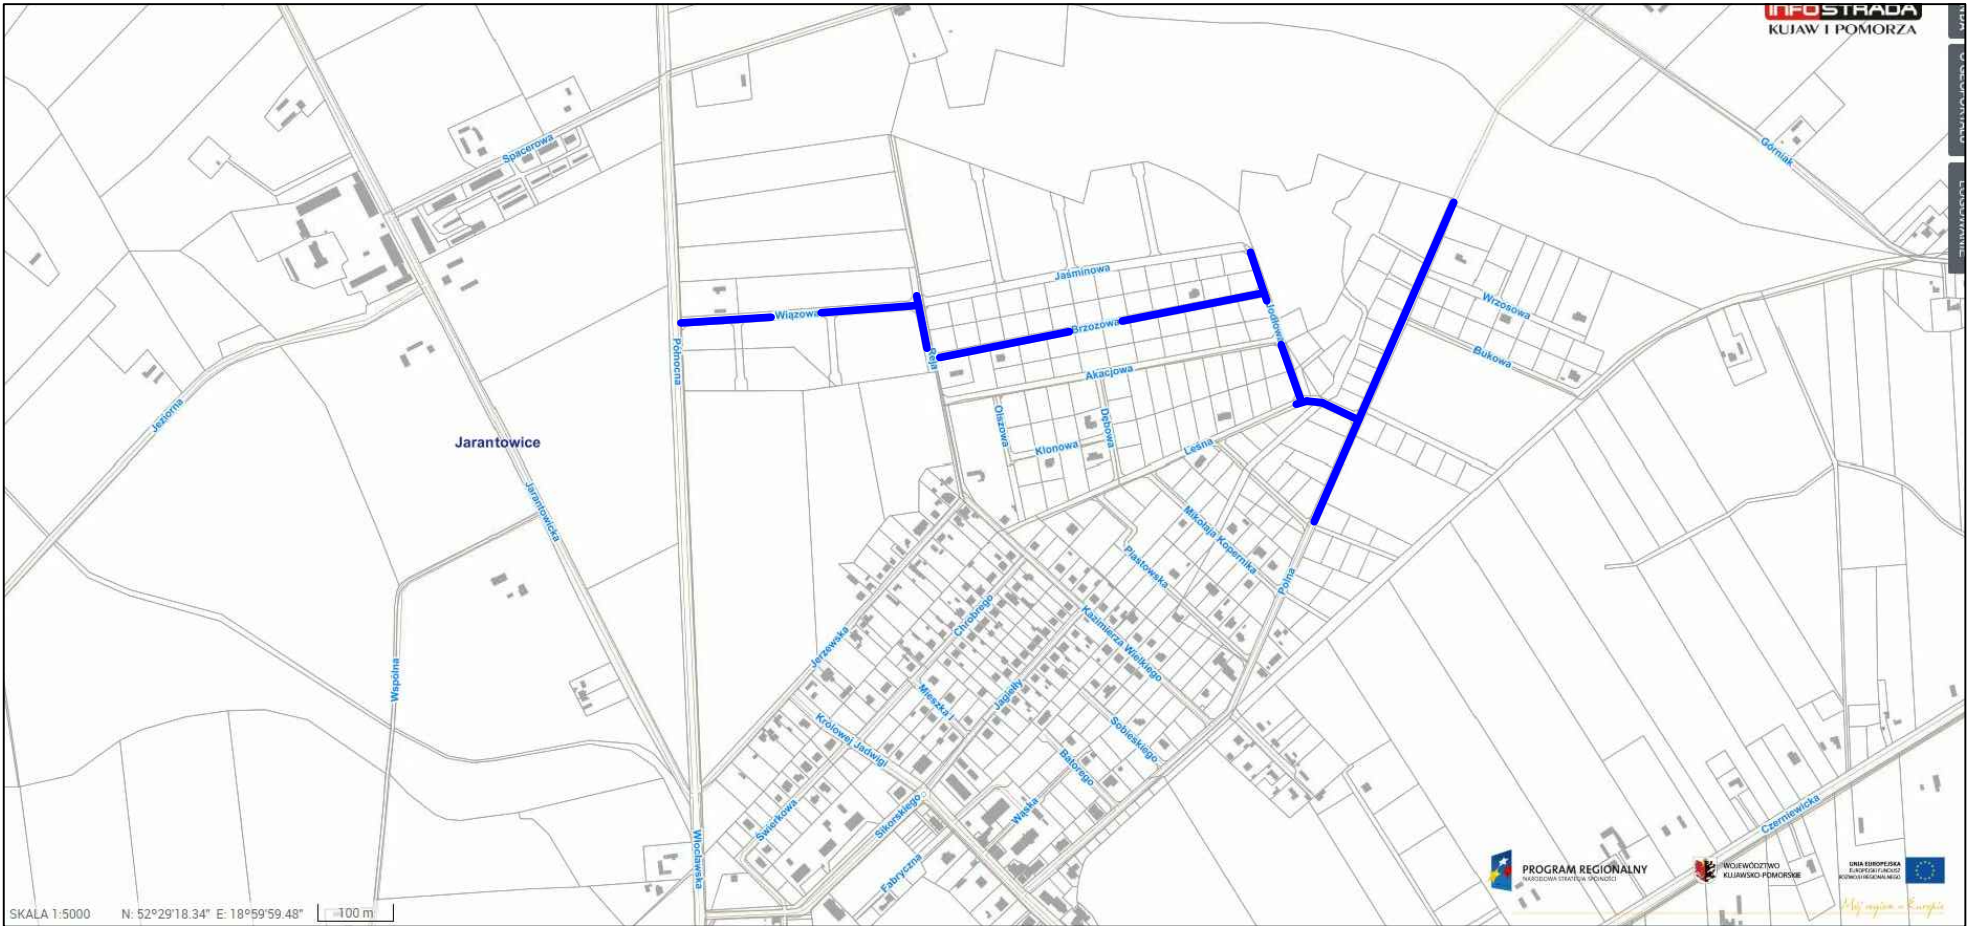

Biuro Projektów Budowlanych
ul. Bartosza Głowackiego 18
87-100 Toruń
biuro@bpb.net.pl,
tel. 723-071-098

wykonali:	branża:	imię i nazwisko:	uprawnienia:	podpis:
Opracował	drogowa	mgr inż. Tomasz Kucal	_____	

inwestycja:	Przebudowa drogi-ulicy Wiązowej, Reja, Brzozowej, Jodłowej oraz przebudowa dróg gminnych nr 190770C, 190723C i drogi powiatowej nr 2909C w miejscowości Chocień		
adres:	Dz. nr 480/2, 480/1, 535/1, 534, 530, 529/23, 414/5, 416, 438, 176, 540, 532/1 Ob. ew. 0005 Chocień, Jed. ew. 041805_5 Chocień		
inwestor:	Urząd Gminy w Choceniu, ul. Sikorskiego 12, 87-850 Chocień		
temat rys.:	Plan orientacyjny		

skala:	1:10000	data:	marzec 2018	nr rys:	1
--------	---------	-------	-------------	---------	---