



- Legenda:
- Projektowana nawierzchnia z masy mineralno asfaltowej
 - Projektowana nawierzchnia pobocza gruntowego
 - Projektowane korytko drogowe
 - Projektowane korytko drogowe grzebieniowe
 - Projektowany chodnik z kostki betonowej
 - Według odrębnego opracowania
 - Projektowany wpust deszczowy
 - Projektowany krawężnik wyniesiony
 - Projektowane obrzeże betonowe
 - Projektowana barieroporecz stalowa
 - Projektowana reprofilacja rowu odwadniającego
 - Projektowany znak pionowy
 - Istniejący znak pionowy
 - Przeniesiony znak pionowy
 - Przeznaczony do przeniesienia znak pionowy

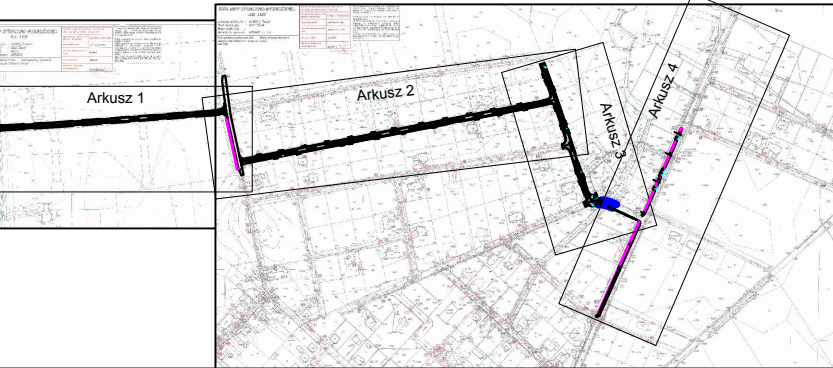

 Biuro Projektów Budowlanych ul. Bartosza Głowackiego 18 87-100 Toruń biuro@bpb.net.pl tel. 723-071-098				Inwestycja: Przebudowa drogi ulicy Włazowej, Reja, Brzozowej, Jodłowej oraz przebudowa dróg gminnych nr 190770C, 190723C i drogi powiatowej nr 2909C w miejscowości Chocień			
adres: Dz. nr 480/2, 480/1, 535/1, 534, 530, 529/23, 414/5, 416, 438, 176, 540, 532/1, Ob. ew. 0005 Chocień, Jed. ew. 041805_5 Chocień				inwestor: Urząd Gminy w Choceniu, ul. Sikorskiego 12, 87-850 Chocień			
temat rys.: Plan sytuacyjny				nr rys.: 2.4			
skala: 1:500		data: marzec 2018		nr rys.: 2.4			
wykonali:		branża:		imię i nazwisko:		uprawnienia:	
Opracował:		drogowa		mgr inż. Tomasz Kucal			