


# PRZEKRÓJ KONSTRUKCYJNY DROGI


## DROGA GMINNA WEWNĘTRZNA ŚMIŁOWICE – rz.LUBIEŃKA

### ODCINEK OD KM 0+020 DO KM 0+300

1:50

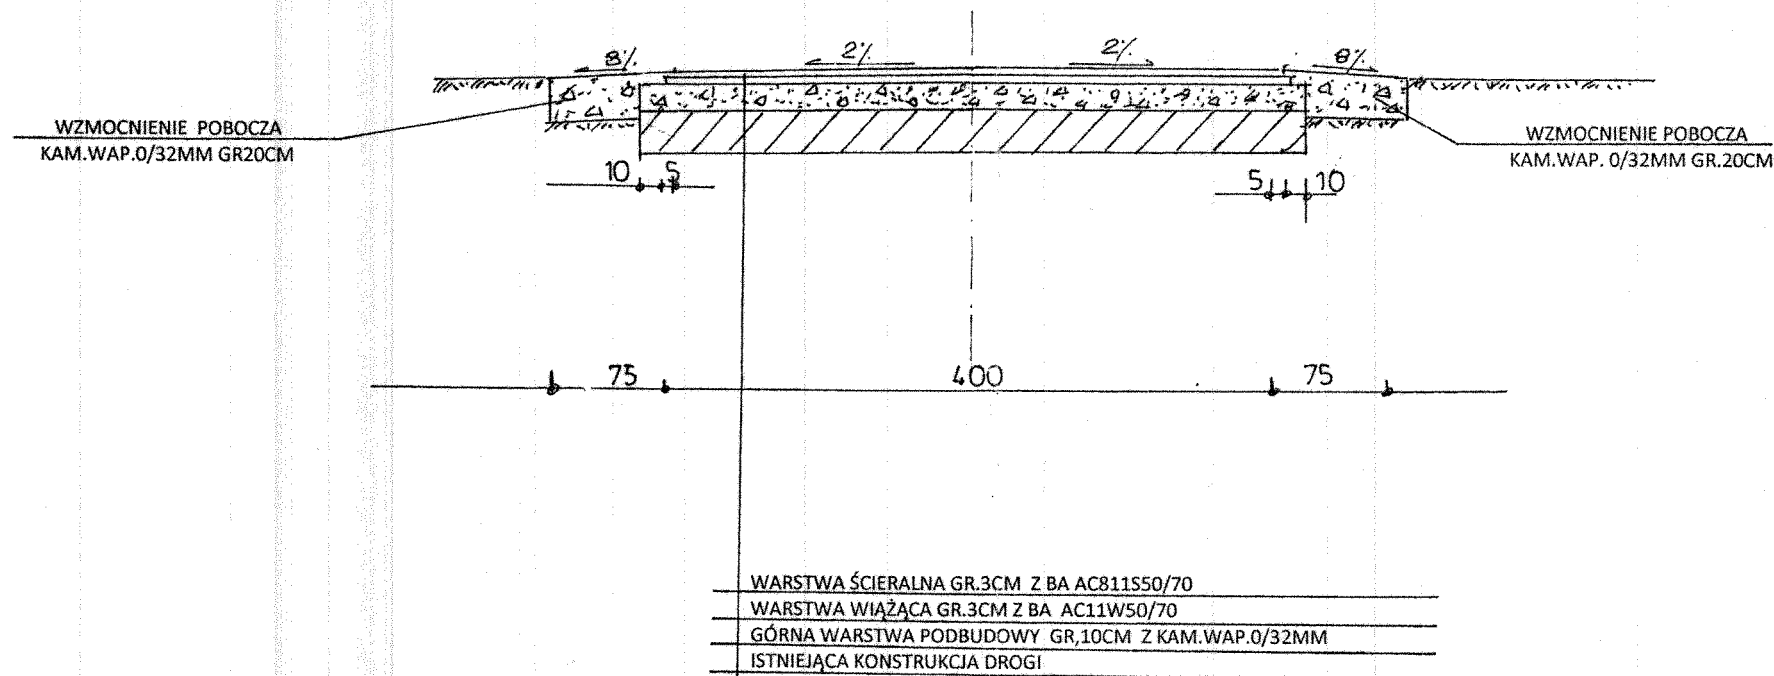

#### ODCINEK WŁĄCZENIA OD KM 0+000 DO KM 0+020

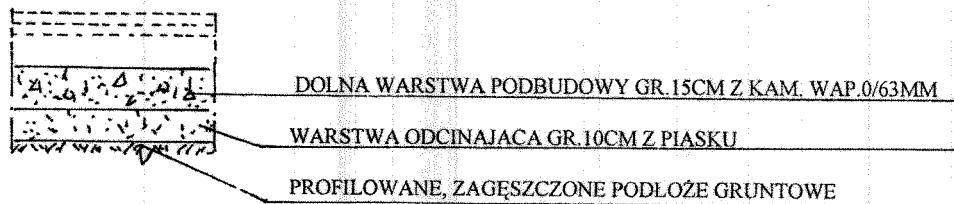

WARSTWY POWYŻEJ JAK DLA CAŁEGO ODCINKA

PROJEKTOWANIE, NADZORY TECHNICZNE			
87-840 LUBIEŃ KUI. SZKOLNA 11			
OBIEKT	PRZEBUDOWA DRÓG W REJONIE KOMUNIKACYJNYM ŚMIŁOWICE – PUSTKI ŚMIŁOWSKIE"		
LOKALIZACJA	DROGA GMINNA WEWNĘTRZNA ŚMIŁOWICE rz. LUBIEŃKA OD KM 0+000 DO KM 0+300		
PROJEKTANT	INŻ. JAN SZELAĞOWSKI		PODPIS
BRANŻA		DROGOWA	
DATA	12.12 2015		16
1:50		PRZEKRÓJ KONSTRUKCYJNY DROGI DROGA GMINNA WEWNĘTRZNA ŚMIŁOWICE –rz.LUBIEŃKA	