


PRZEKRÓJ KONSTRUKCYJNY DROGI
DROGA GMINNA NAKONOWO STARE - ŚMIŁOWICE
ODCINEK OD KM 0+000 DO KM 0+466

1:50

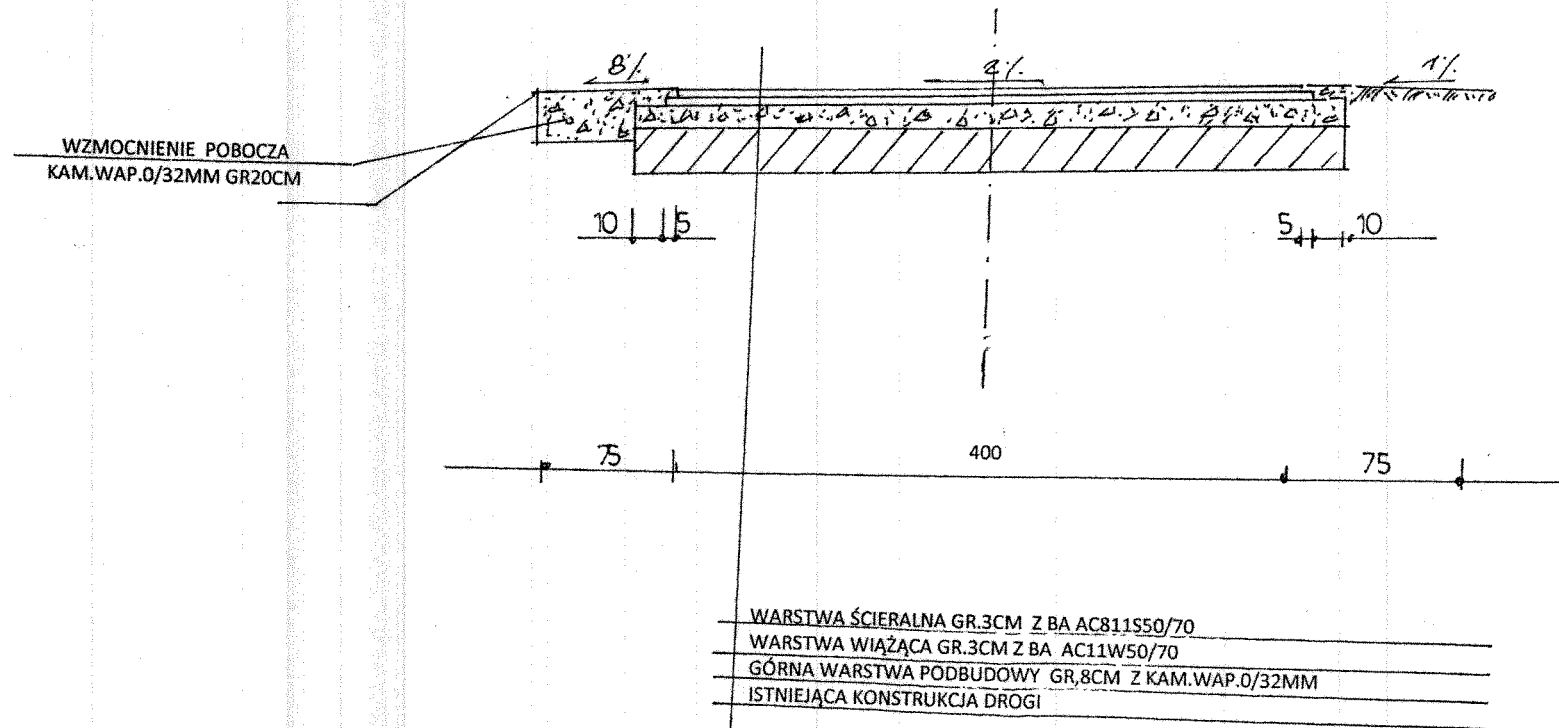

PROJEKTOWANIE, NADZORY TECHNICZNE 87-840 LUBIEŃ KIJ. SZKOLNA 11			
OBIEKT		PRZEBUDOWA DRÓG W REJONIE KOMUNIKACYJNYM ŚMIŁOWICE - PUSTKI ŚMIŁOWSKIE"	
LOKALIZACJA		DROGA GMINNA NR 190 701C NAKONOWO STARE - ŚMIŁOWICE OD KM 0+000 DO KM 0+466	
PROJEKTANT		INŻ. JAN SZELAŃGOWSKI UPR. PROJ-BUD. WBPP-AN 8386-5/5/16/80Wk	PODPIS
BRANŻA		DROGOWA	
DATA 12.12 2015	1:50	PRZEKRÓJ KONSTRUKCYJNY DROGI DROGA GMINNA NAKONOWO STARE - ŚMIŁOWICE OD KM 0+000 DO KM 0+466	23