


PRZEKRÓJ KONSTRUKCYJNY DROGI
DROGA GMINNA ŚMIŁOWICE – PUSTKI ŚMIŁOWSKIE
ODCINEK OD KM 1+160 DO KM 1+649

1:50

WZMOCNIENIE POBOCZA
 KAM.WAP.0/32MM GR20CM

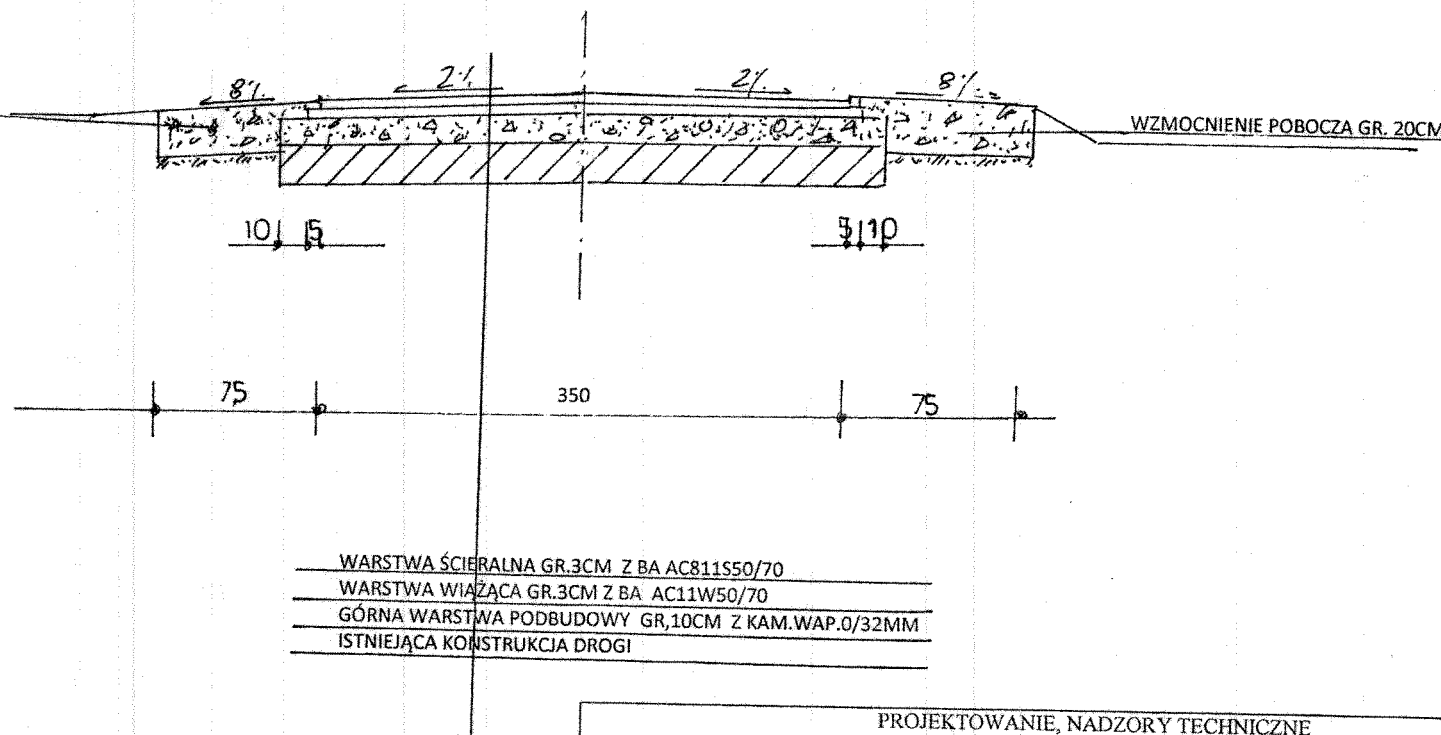

WARSTWA ŚCIERALNA GR.3CM Z BA AC811S50/70
 WARSTWA WIAZĄCA GR.3CM Z BA AC11W50/70
 GÓRNA WARSTWA PODBUDOWY GR.10CM Z KAM.WAP.0/32MM
 ISTNIEJĄCA KONSTRUKCJA DROGI

PROJEKTOWANIE, NADZORY TECHNICZNE 87-840 LUBIEŃ KIJ. SZKOLNA 11			
OBIEKT		PRZEBUDOWA DRÓG W REJONIE KOMUNIKACYJNYM ŚMIŁOWICE – PUSTKI ŚMIŁOWSKIE	
LOKALIZACJA		DROGA GMINNA NR 190 710C ŚMIŁOWICE – PUSTKI ŚMIŁOWSKIE ODCINEK OD KM 0+000 DO KM 1+649	
PROJEKTANT		INŻ. JAN SZELAŃGOWSKI UPR. PROJ-BUD.WBPP-AN 8386-5/5/16/80Wk	PODPIS
BRANŻA		DROGOWA	
DATA 12.12 2015	1:50	PRZEKRÓJ KONSTRUKCYJNY DROGI DROGA GMINNA ŚMIŁOWICE – PUSTKI ŚMIŁOWSKIE ODCINEK OD KM 1+160 DO KM 1+649	32