


PRZEKRÓJ KONSTRUKCYJNY NAWIERZCHNI  
- odc. od 0+325 do 0+375  
SKALA: 1:50

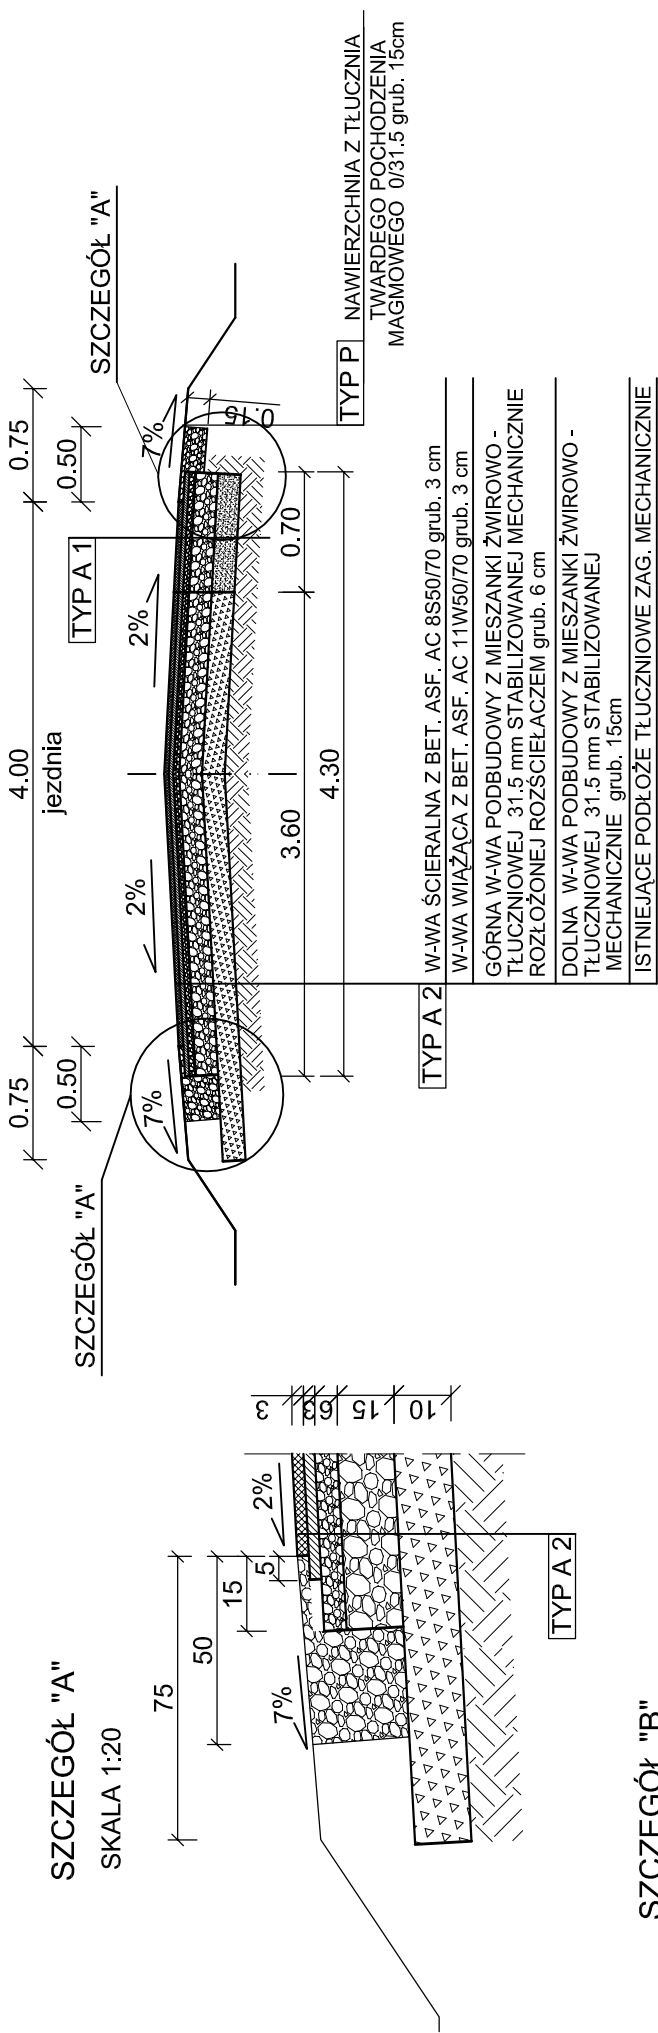

Inwestycja:	PRZEBUDOWA DROGI GMINNEJ PODDĘBICE - GRANICA GMINY CHOĆCŃ - GMINA WŁOCLĄWEK
Inwestor:	GMINA WŁOCLĄWEK ul. KRÓLEWIECKA 7
Nazwa rys:	PRZEKRÓJ KONSTRUKCYJNY NAWIERZCHNI JEZDNI
Projektant Branży Drogowej	mgr.inż. URSZULA KĘDZIERSKA upr. do kier. rob. konstr.-bud. nr UAN-NB-8386-5/45/84Wk upr. do proj. i kier. rob. drgowych nr ABU-IX-8386-5/31/90Wk
Data: 08.2018	Skala: 1:50; 1:20 Nr rys. 4.4