


SCHEMAT ZJAZDU INDYWIDUALNEGO SKALA 1:100



PRZEKRÓJ KONSTRUKCJI NAWIERZCHNI ZJAZDU SKALA 1:10

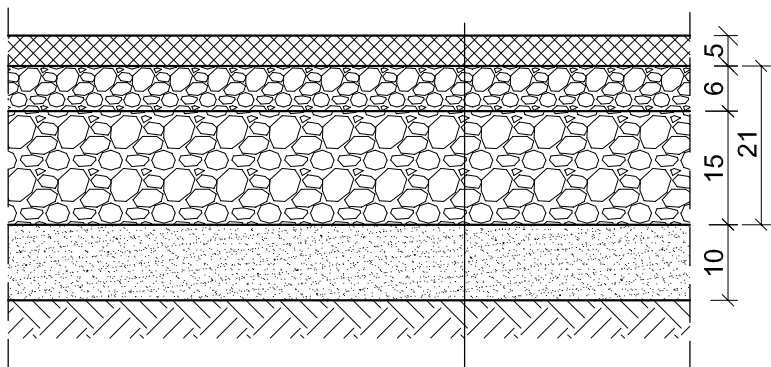

W-WA ŚCIERALNA Z BET. ASF. AC 11S50/70 grub. 5 cm	TYP A 3
PODBUDOWA Z MIESZANKI ŻWIROWO-TŁUCZNIOWEJ 0/31.5 grub. 21CM UŁOŻONA DWUWARSTWOWO	
WARSTWA ODCINAJĄCA Z PIASKU - grub. 10 cm	
SPROFILOWANE ZAGĘSZCZ. PODŁ. GRUNT. Is >0.99	

Inwestycja:	PRZEBUDOWA DROGI GMINNEJ PODDĘBICE - GRANICA GMINY CHOCEŃ - GMINA WŁOCŁAWEK
Inwestor:	GMINA WŁOCŁAWEK ul. KRÓLEWIECKA 7
Nazwa rys:	SCHEMAT ZJAZDU INDYWIDUALNEGO
Projektant Branży Drogowej	mgr.inż. URSZULA KĘDZIERSKA upr. do kier. rob. konstr.-bud. nr UAN-NB-8386-5/45/84Wk upr. do proj. i kier. rob. drogowych nr ABU-IX-8386-5/31/90Wk
Data: 08.2018	Skala: 1:100/1000