


# PRZEPUST Ø30 Z KOŁNIERZEM BETONOWYM





# PRZEKRÓJ POPRZECZNY

SKALA 1:20

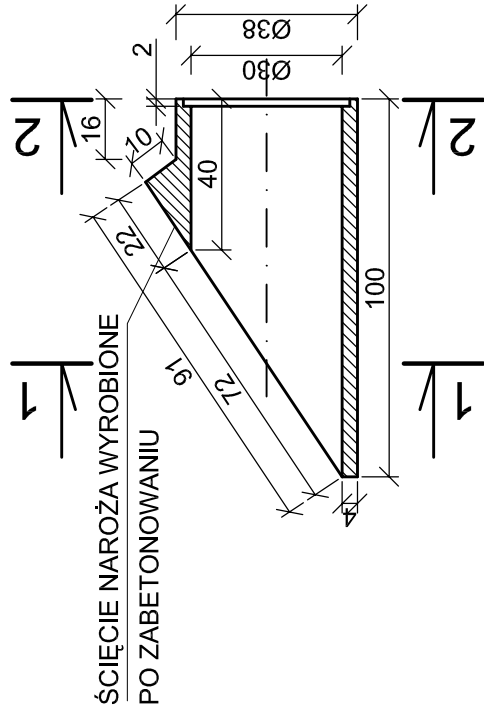

# PRZEKRÓJ PODŁUŻNY

SKALA 1:50

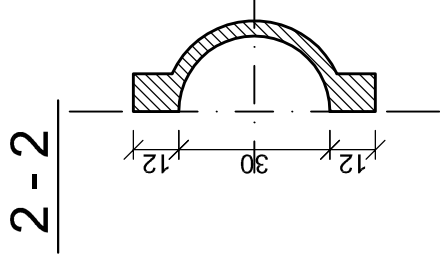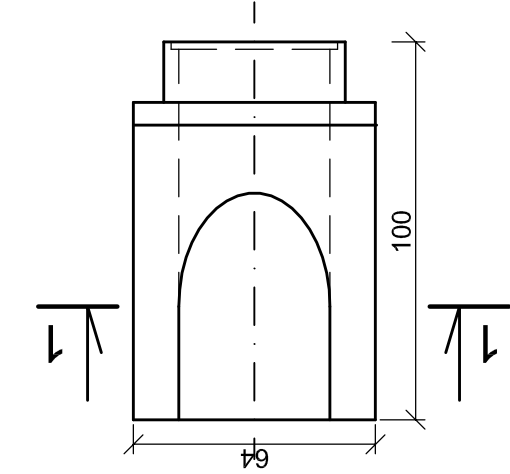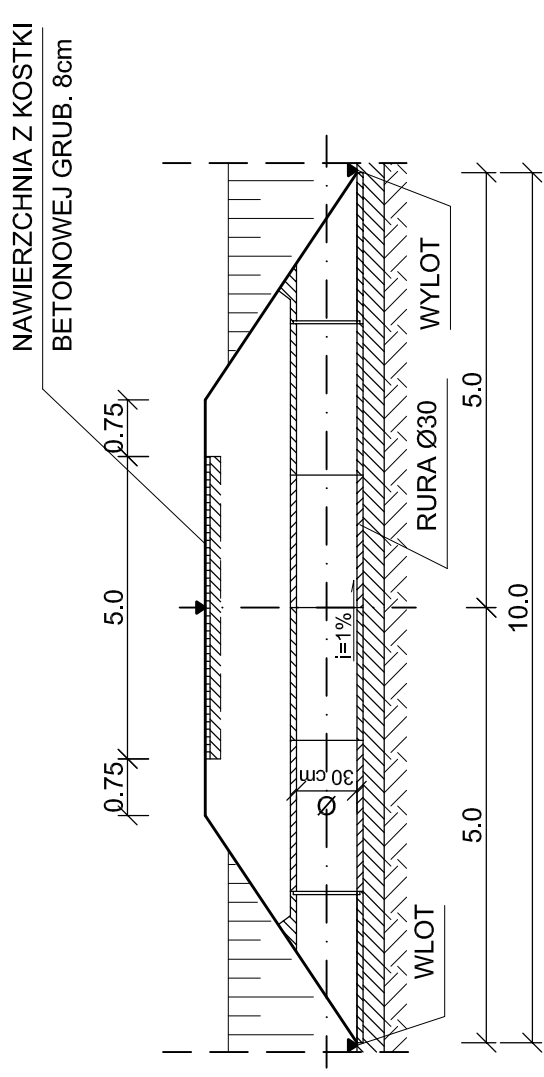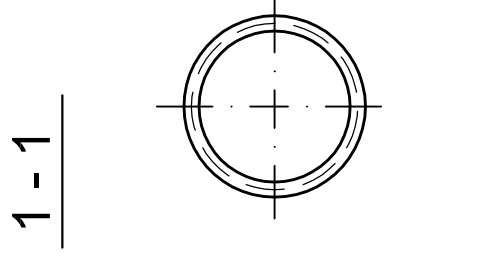

Inwestycja:	PRZEBUDOWA DROGI GMINNEJ PODDĘBICE - GRANICA GMINY CHOĆCEN - GMINA WŁOCLAWEK		
Inwestor:	GMINA WŁOCLAWEK ul. KROLEWIECKA 7		
Nazwa rys:	PRZEPUST Ø300 POD ZJAZDEM		
Projektant Branży Drogowej	mgr.inż. URSZULA KĘDZIERSKA upr. do kier. rob. konstr.-bud. nr UAN-NB-8386-5/45/84Wk upr. do proj. i kier. rob. drogowych nr ABU-IY-8386-5/31/90Wk		
Data: 08.2018	Skala:	1:50; 1:20	Nr rys. 6