


METODOLOGIA PROCENTOWEGO WYLICZENIA POWIERZCHNI HANDLOWEJ TARGOWISKA

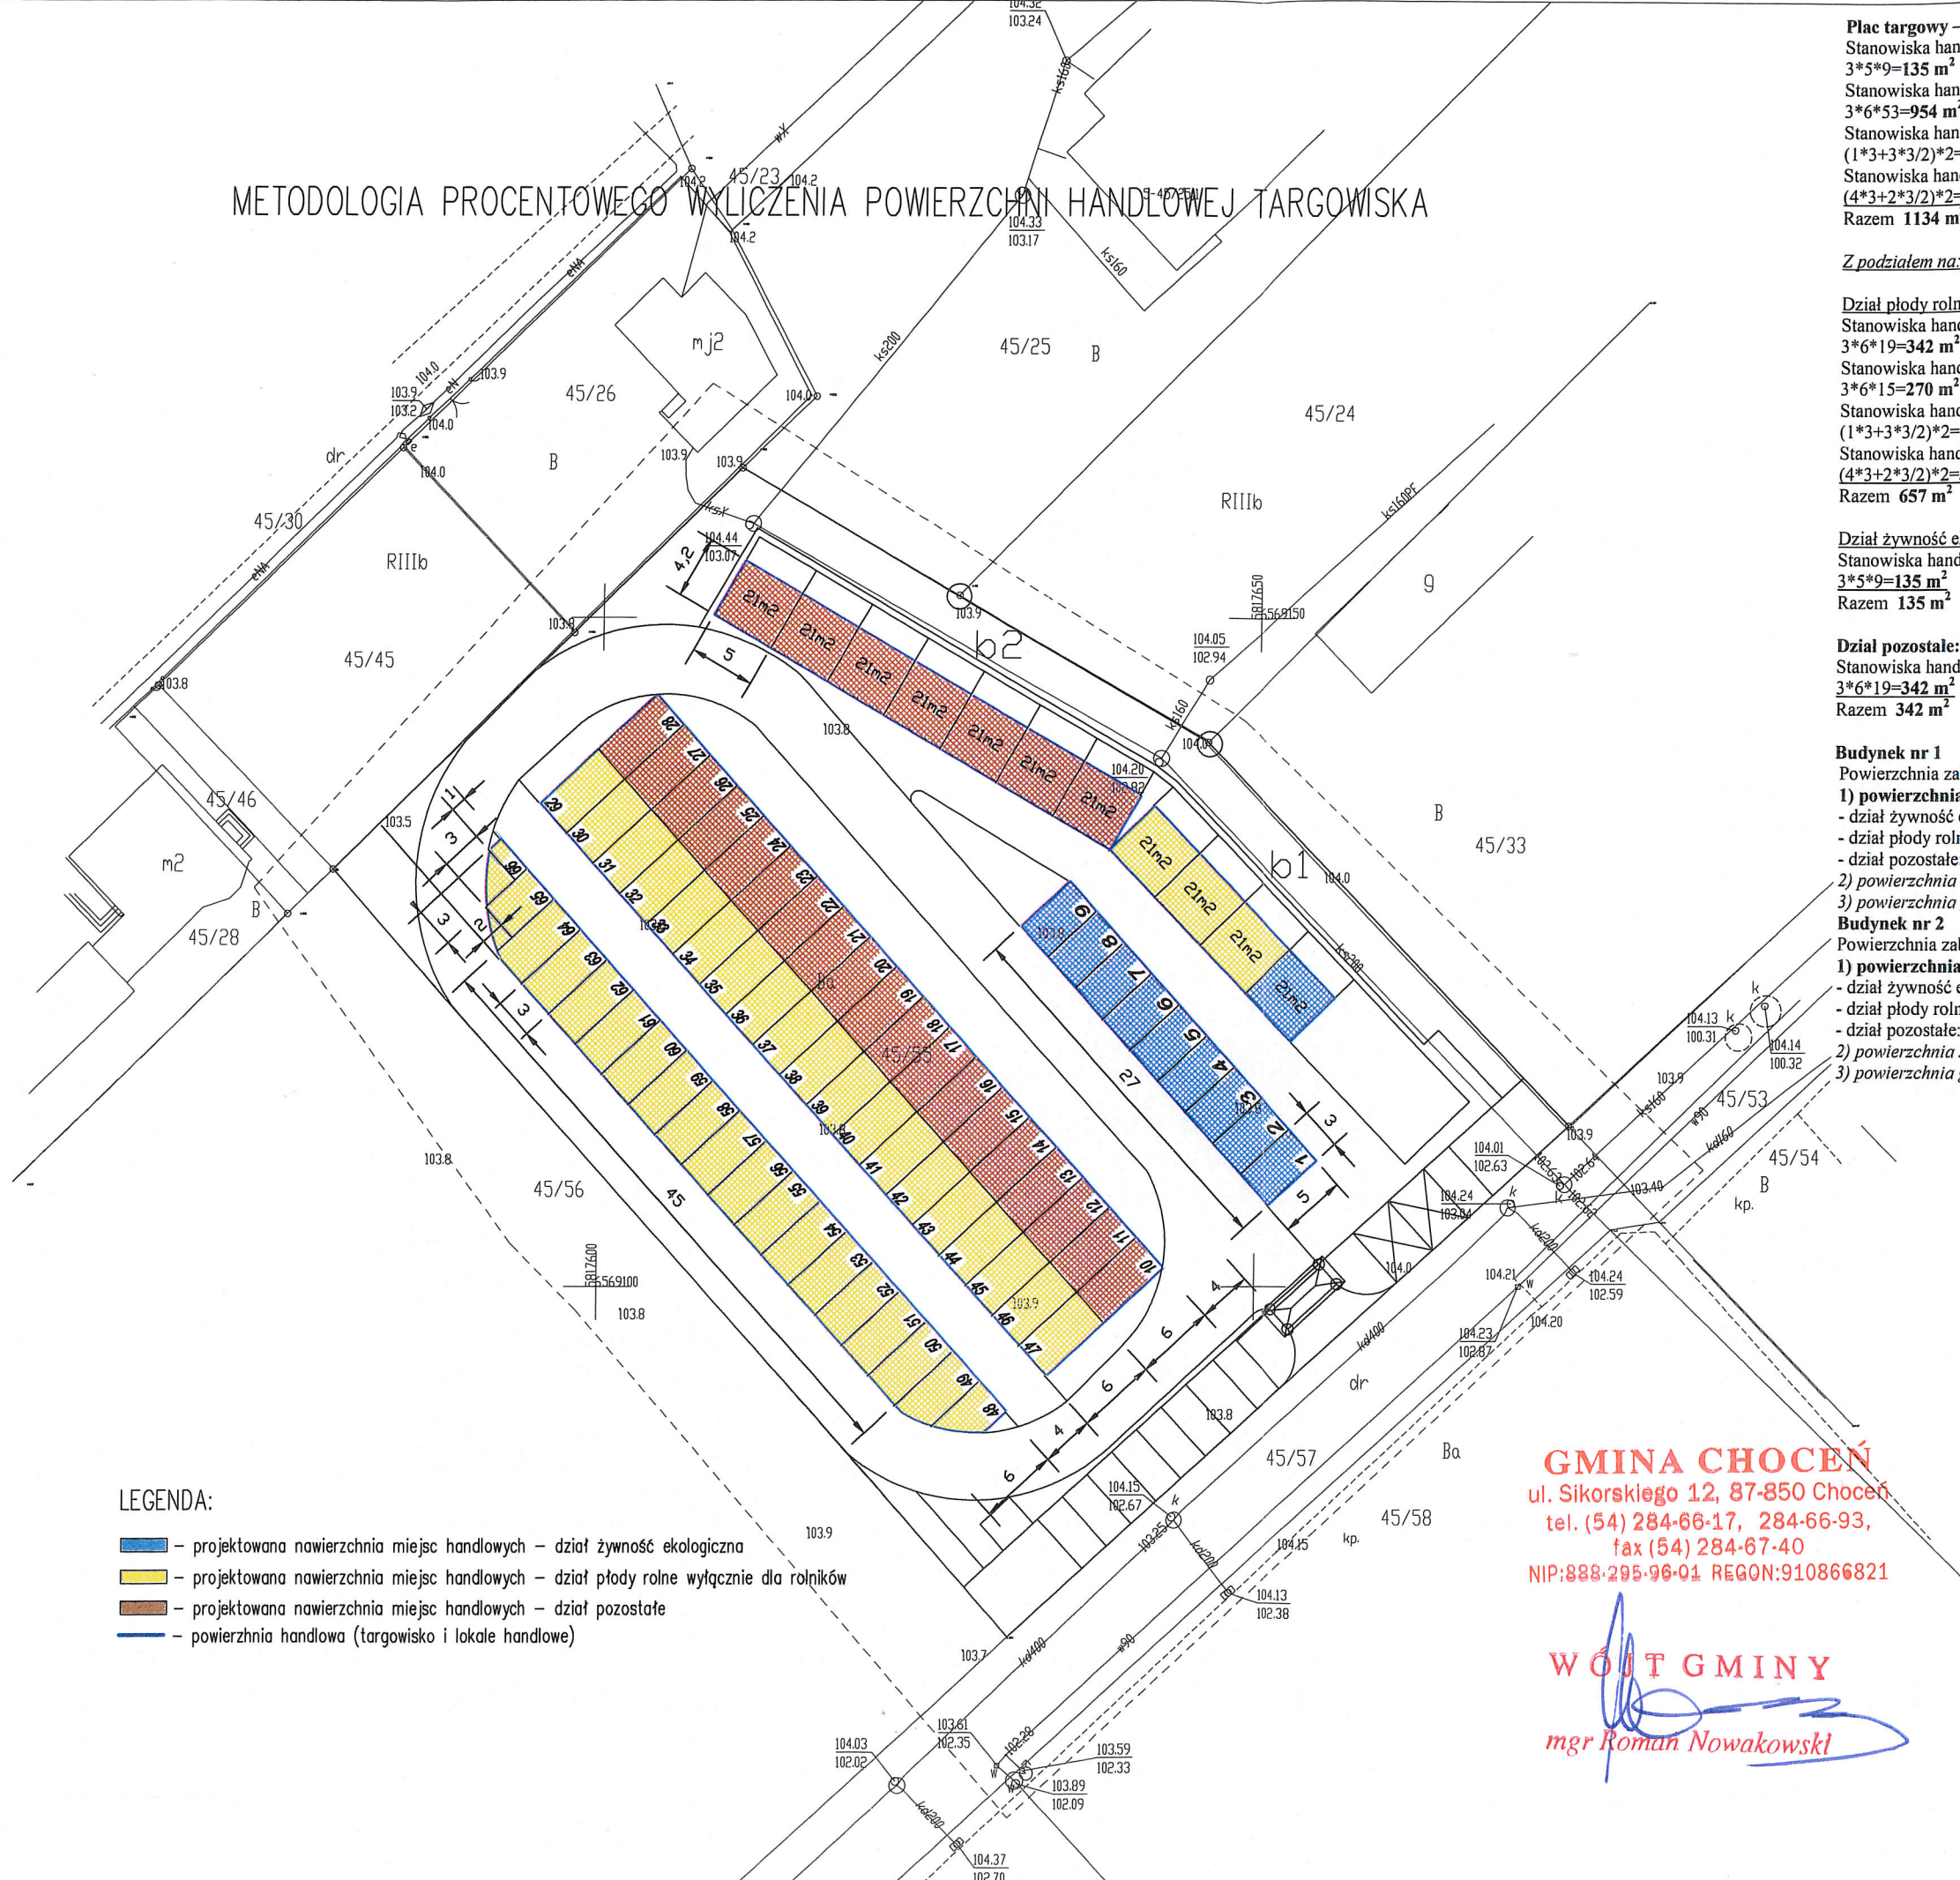

Plac targowy – 1134 m²
 Stanowiska handlowe od nr 1 do nr 9 (9 szt.)
 3*5*9=135 m²
 Stanowiska handlowe od nr 10 do nr 66 (53 szt.)
 3*6*53=954 m²
 Stanowiska handlowe nr 48 i 66 (2 szt.)
 (1*3+3*3/2)*2=15 m²
 Stanowiska handlowe nr 49 i 65 (2 szt.)
 (4*3+2*3/2)*2=30 m²
Razem 1134 m²

Z podziałem na:

Dział płody rolne:
 Stanowiska handlowe od nr 29 do nr 47 (19 szt.)
 3*6*19=342 m²
 Stanowiska handlowe od nr 50 do nr 64 (15 szt.)
 3*6*15=270 m²
 Stanowiska handlowe nr 48 i 66 (2 szt.)
 (1*3+3*3/2)*2=15 m²
 Stanowiska handlowe nr 49 i 65 (2 szt.)
 (4*3+2*3/2)*2=30 m²
Razem 657 m²

Dział żywność ekologiczna:
 Stanowiska handlowe od nr 1 do nr 9 (9 szt.)
 3*5*9=135 m²
Razem 135 m²


Dział pozostałe:
 Stanowiska handlowe od nr 10 do nr 28 (19 szt.)
 3*6*19=342 m²
Razem 342 m²

Budynek nr 1
 Powierzchnia zabudowy: 219,76 m² (**powierzchnia użytkowa: 181,85 m²**) w tym:
 1) **powierzchnia handlowa: 84 m²**
 - dział żywność ekologiczna: 21 m²
 - dział płody rolne: 63 m²
 - dział pozostałe: 0 m²
 2) **powierzchnia socjalna: 78,50 m²**
 3) **powierzchnia gospodarcza: 19,35 m²**

Budynek nr 2
 Powierzchnia zabudowy: 237,45 m² (**powierzchnia użytkowa: 196,00 m²**) w tym:
 1) **powierzchnia handlowa: 147,00 m²**
 - dział żywność ekologiczna: 0,00 m²
 - dział płody rolne: 0,00 m²
 - dział pozostałe: 147,00 m²
 2) **powierzchnia socjalna: 49 m²**
 3) **powierzchnia gospodarcza: 0,00 m²**

- LEGENDA:**
- projektowana nawierzchnia miejsc handlowych - dział żywność ekologiczna
 - projektowana nawierzchnia miejsc handlowych - dział płody rolne wyłącznie dla rolników
 - projektowana nawierzchnia miejsc handlowych - dział pozostałe
 - powierzchnia handlowa (targowisko i lokale handlowe)

GMINA CHOCEŃ
 ul. Sikorskiego 12, 87-850 Choczeń
 tel. (54) 284-66-17, 284-66-93,
 fax (54) 284-67-40
 NIP:888-295-96-04 REGON:910866821

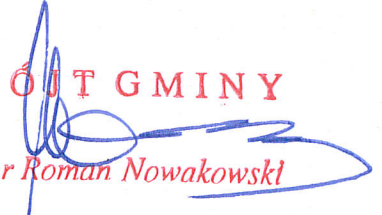WÓJT GMINY

 mgr Roman Nowakowski

 PRACOWNIA PROJEKTOWA, NADZOR I REALIZACJA INWESTYCJI 87-850 Choczeń ul. W. Łokietka 3, NIP 686-123-45-57 kom 606 587 615	
Investor:	GMINA CHOCEŃ
Projekt:	BUDOWA TARGOWISKA W CHOCEŃNIU
Faza/Temat:	powierzchnia handlowa
IMIĘ I NAZWIŚKO PROJEKTANTA:	UPRAWNIENIA: PROJEKTANT PODPIS: 
Maciej Trzmielewski Projektant Branża architektoniczno-konstr.	tech. bud. Maciej Trzmielewski upr. arch. konstr. bud. 5/1/86 Wk i 5/3/88 Wk 87-800 Włocławek, ul. Zaczęte 41 tel. 54/ 234-25-43
Branża:	BUDOWLANA
Data:	LUTY 2017
Skala:	1:500
Nr Projektu:	01.2-B
Nr rysunku:	01.2-B