


województwo kujawsko-pomorskie
powiat włocławski
Choczeń
Boddanowo 104

KOPIA MAPY SYTUACYJNO-WYSOKOSCOWEJ

Skala 1:1000

$$\begin{array}{r} 178 \\ 1 \\ \hline R \end{array}$$

Zgodnie z art. 18 ustawy z dnia
- Prawo geodezyjne i kartograficzne
Nr 240, poz. 2027) rozpowsze
rozprowadzanie oraz reprodukc
rozpowszechniania i rozpowa
wymaga zezwolenia Starosty.

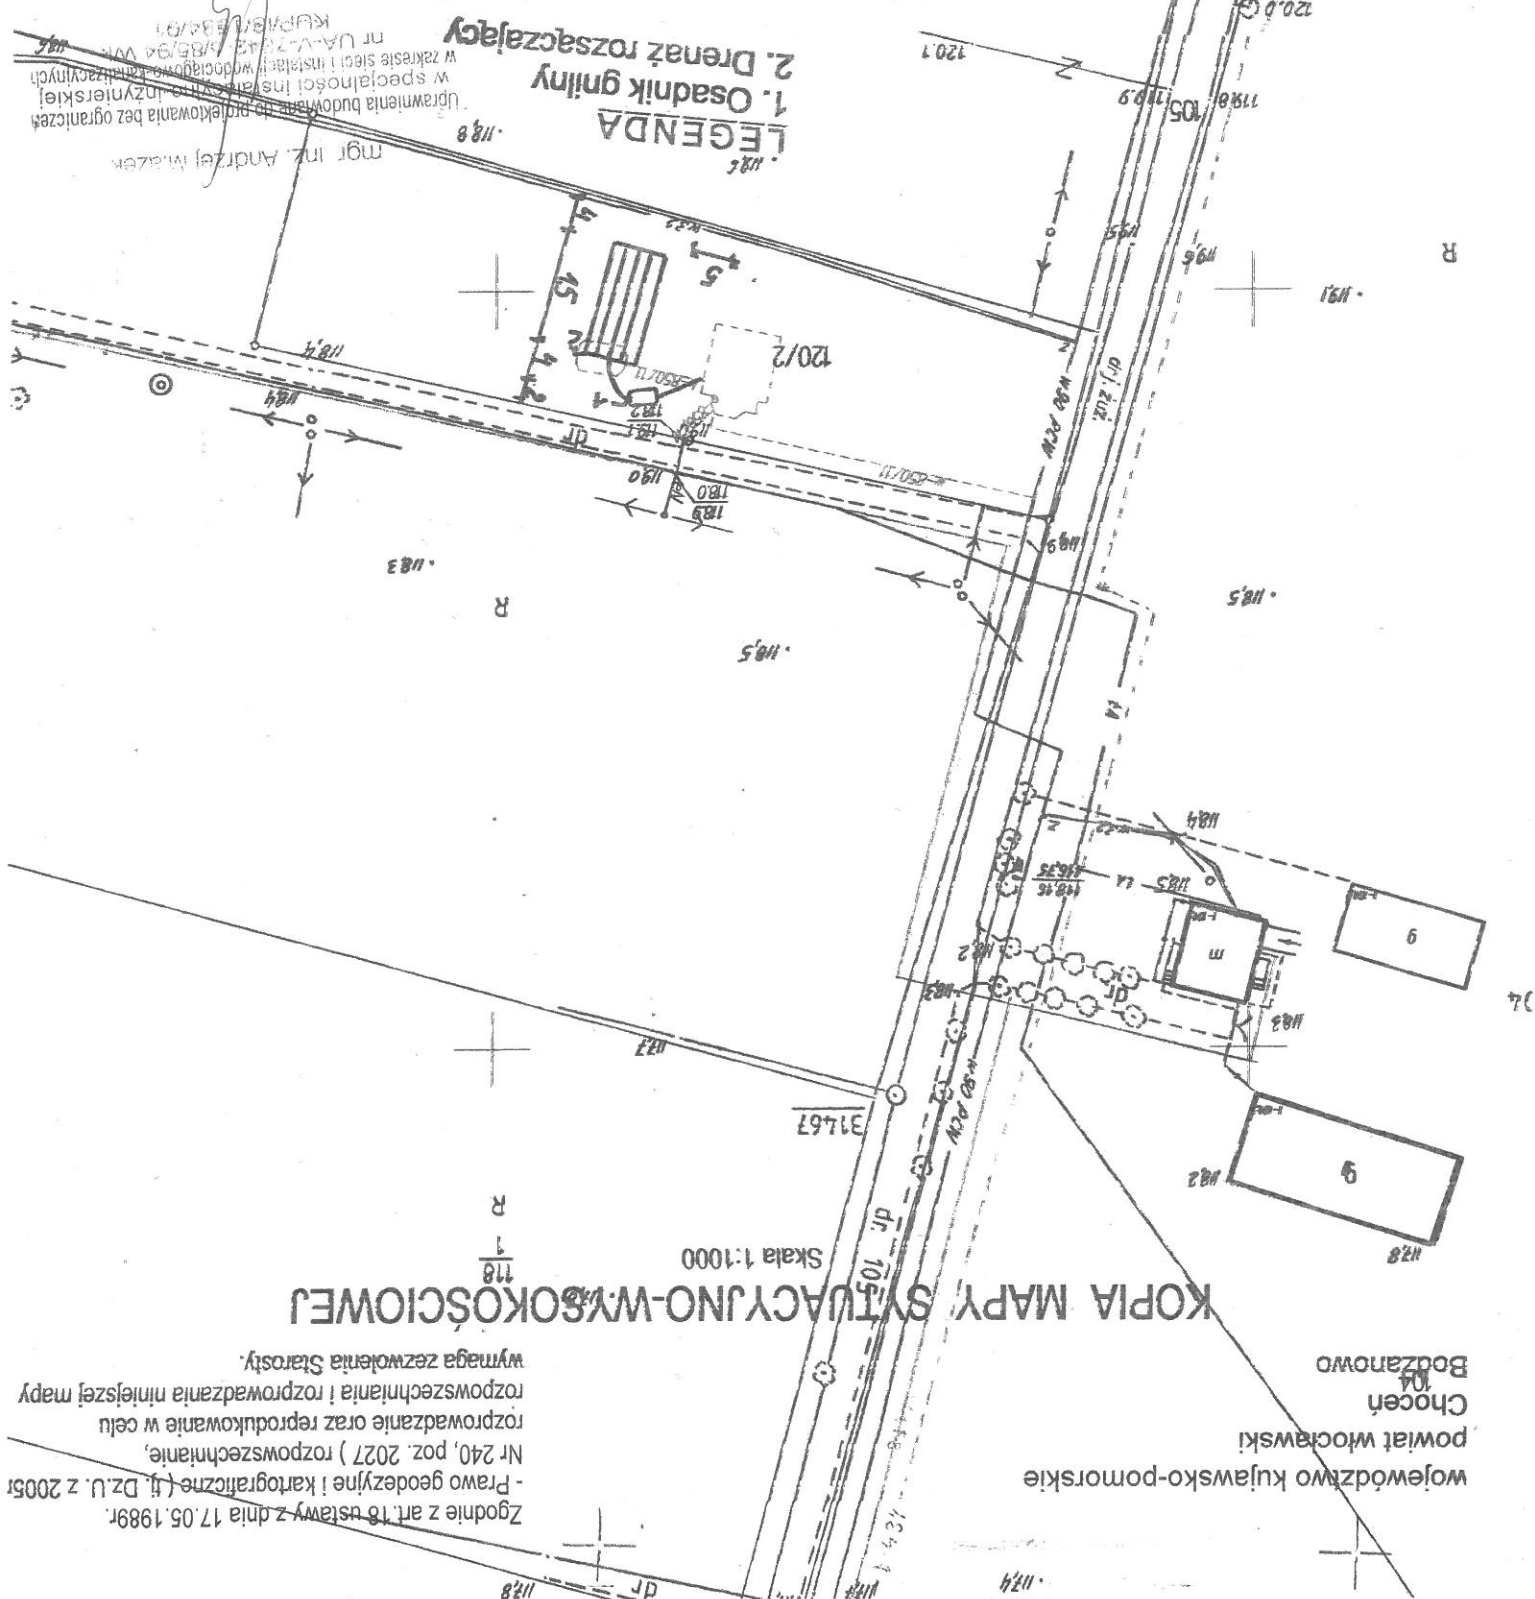

LEGENDA
1. Osadnik gnilny
2. Drenaż rozszajający

mgr inż. Andrzej Włazek

~~nia budowane do projektowania bez ograniczeń
ojaności instalacji inżynierskiej
i teści i instalacje wodociągowe kanalizacyjnych
nr UA-V-7243/98594 Wsk
KRAJ08/0884/01~~









skresle sieci i instalacje wodociągowe - kategoria: V

awienia budowlane do projektowania bez ograniczeń w specjalności instalacyjno-inżynierskiej w zakresie:

Mgr. In. Andzej Wilczek

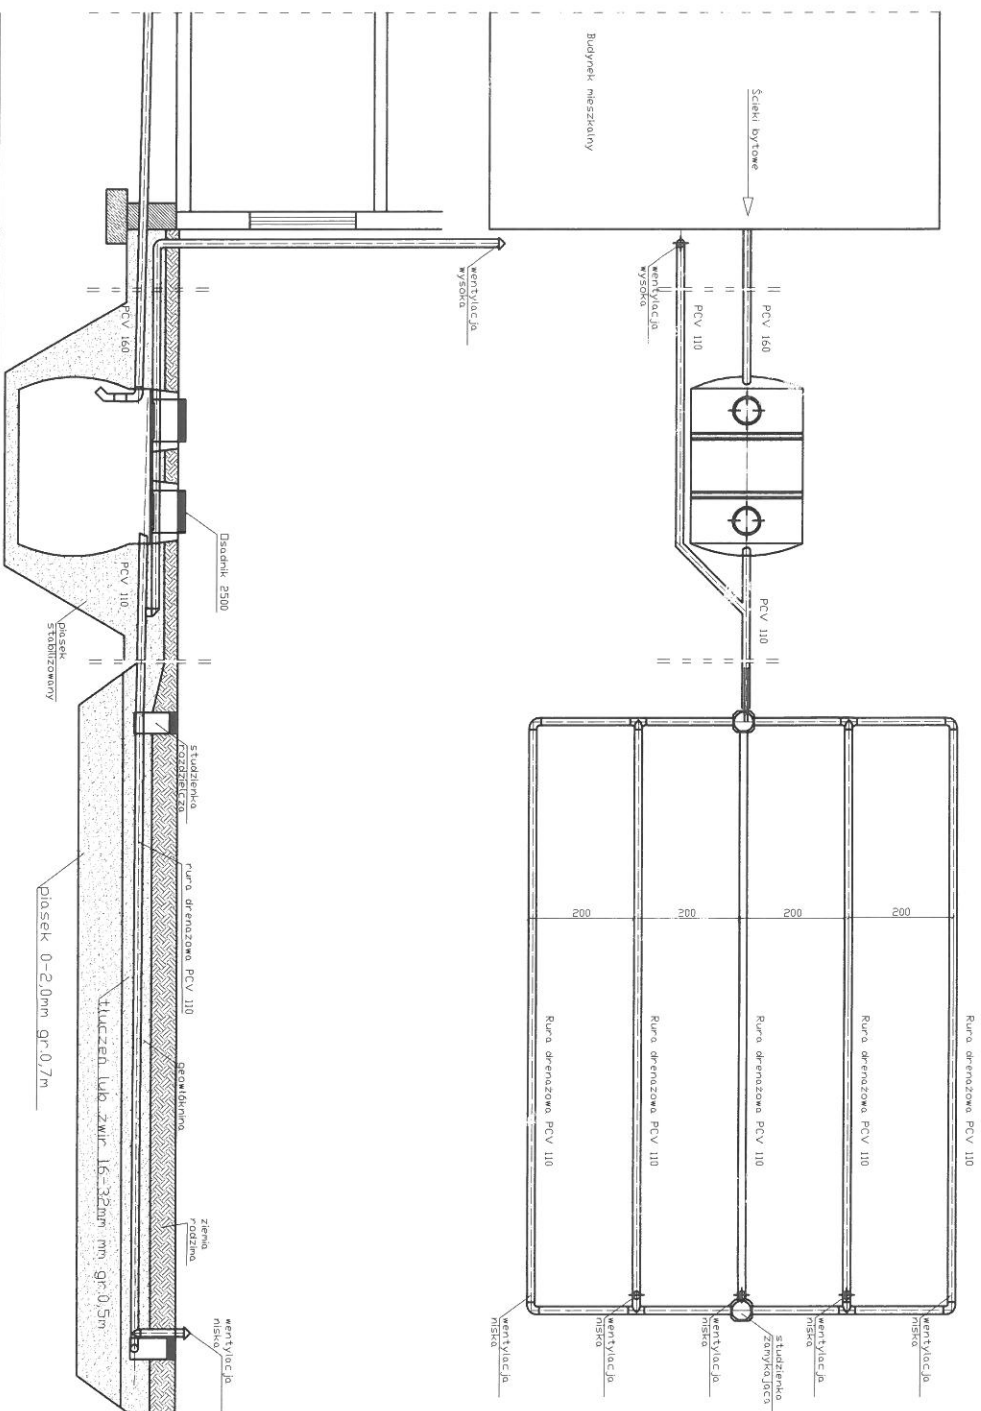

spadek	1,5-2,0 ‰	Osadnik 2500	1,00%	0,50%
materiał średnica	PCV 160	PCV 110		rura drenazowa perforowana 5 x PCV 110
odległość [m]	7,00	3,0000	6,00	15,0000

Obiekt	Przydomowa oczyszczalnia ścieków Andrzej Górski Bodzanowo, Dział nr. 120/2, gm. Chocień			Rys.1
Tytuł	Rozwinięcie instalacji			Ark.1
rysunku	imię i nazwisko ANDRZEJ MIAZEK			data
Projektant	UA-V-7342-5/85/94 WK			podpis
	V.2013			

Projekt budowlano - wykonawczy
przydomowej oczyszczalni ścieków

Dane użytkownika

Nazwisko i imię: Urszula Wiśniewska
Miejscowość: Kuźnice 18a
Numer działki: 106/4

Charakterystyczne wymiary i wielkości oczyszczalni

Na podstawie obliczeń, ilości osób obsługiwanych przez oczyszczalnię, ukształtowania i lokalizacji działki oraz uzgodnień z Inwestorem i użytkownikiem oczyszczalni zaprojektowano:

Osadnik gnilny: 2500l
Ilość nitek drenażu rozsączającego: 5
Długość pojedynczej nitki drenażu: 15
Warstwa wspomagająca: tak
Szerokość warstwy wspomagającej: 50 cm
Głębokość warstwy wspomagającej: 70 cm
Szerokość warstwy rozsączającej: 50 cm
Głębokość warstwy rozsączającej: 50 cm
Przepompownia: tak
Kopiec filtracyjny: tak

Lokalizacja urządzeń wg załączonej mapy sytuacyjno-wysokościowej.


Załączniki

- Mapa sytuacyjno-wysokościowa
- Profil podłużny przepływu ścieków

UWAGI:

- Wszelkie wymiary i lokalizacje sprawdzić w naturze
- W razie niezgodności skontaktować się z projektantem

mgr inż. Andrzej Miazek
Uprawnienia budowlane do projektowania bez ograniczeń
w specjalności: instalacji i urządzeń wodociągowo-kanalizacyjnych
nr UA-V-7342-4/03/04 VPK

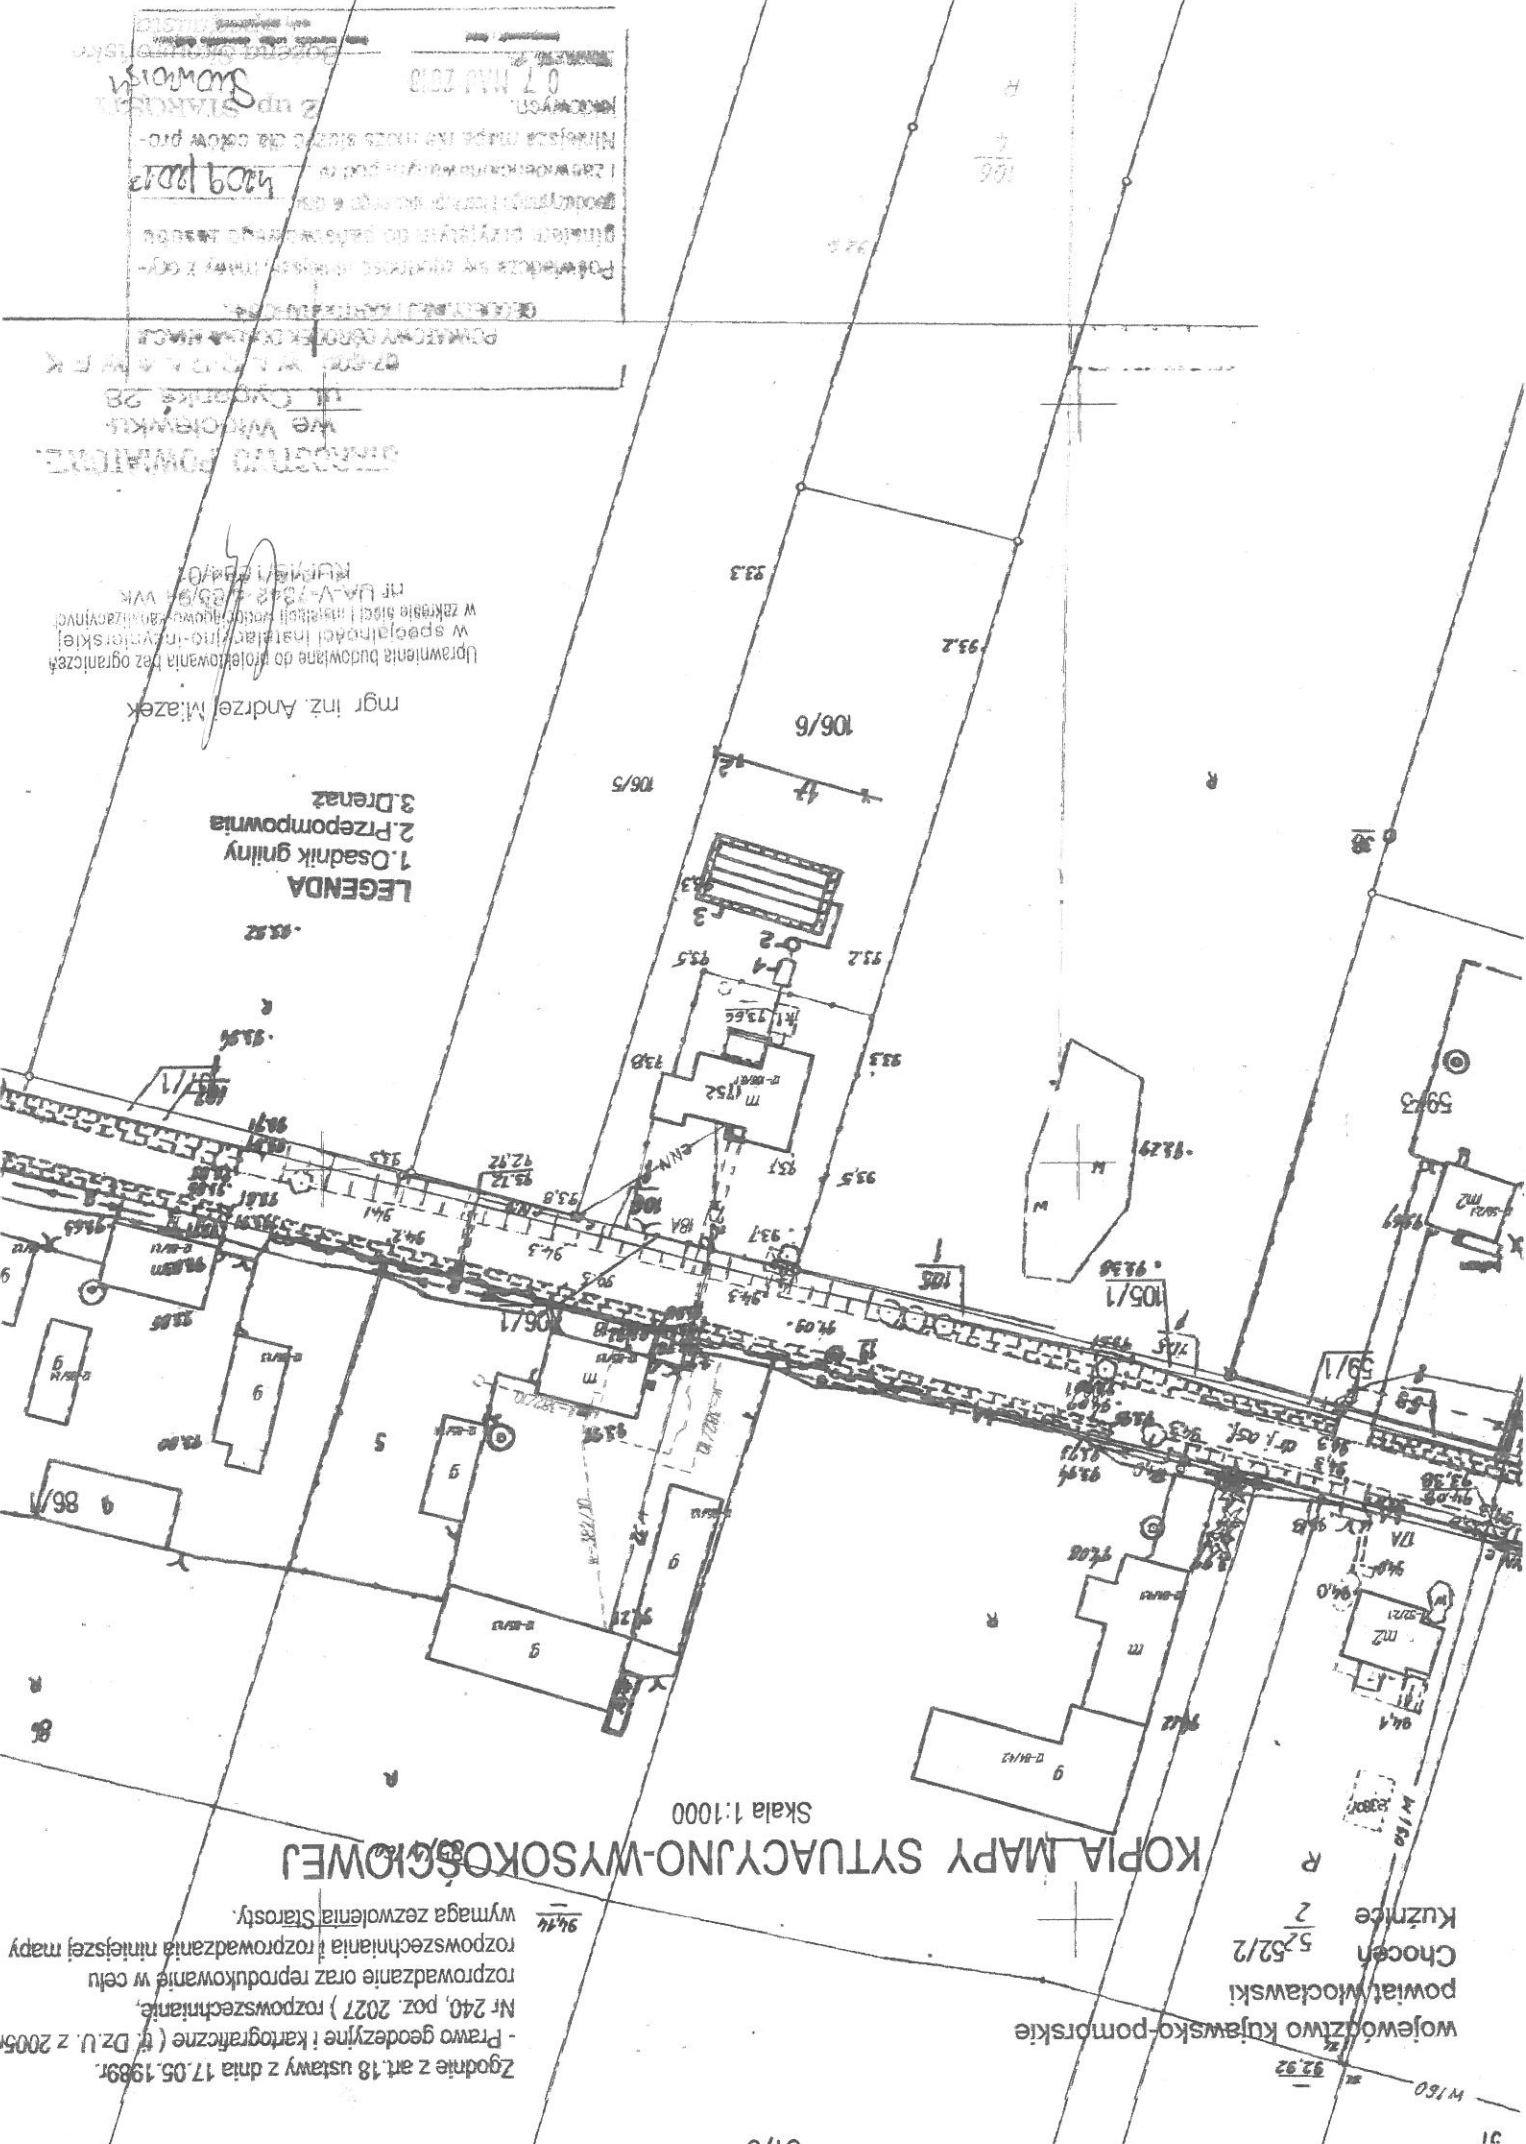

KOPJA MAPY SYTUACYJNO-WYSOKOŚCIOWEJ

Skala 1:1000

Zgodnie z art. 18 ustawy z dnia 17.05.1989r.
- Prawo geodezyjne i kartograficzne (tj. Dz. U. z 2005r.
Nr 240, poz. 2027) rozpowszechnianie,
rozprowadzanie oraz reprodukcowanie w celu
rozpowszechniania i rozprowadzania niniejszej mapy
wymaga zezwolenia Starosty.


województwo kujawsko-pomorskie
powiat włocławski
Chocan
Kuchnice 2
52/12

- LEGENDA**
- 1. Osadnik gnilny
 - 2. Przepompownia
 - 3. Drenaż

mgr inż. Andrzej Młazek

Uprawnienia budowlane do projektowania bez ograniczeń

Niniejsza mapa nie może służyć do celów pro-
jektowych.
07 MAJ 2018
STANOWISKO
2 upr. STANOWISKO
Bożena Skowrońska

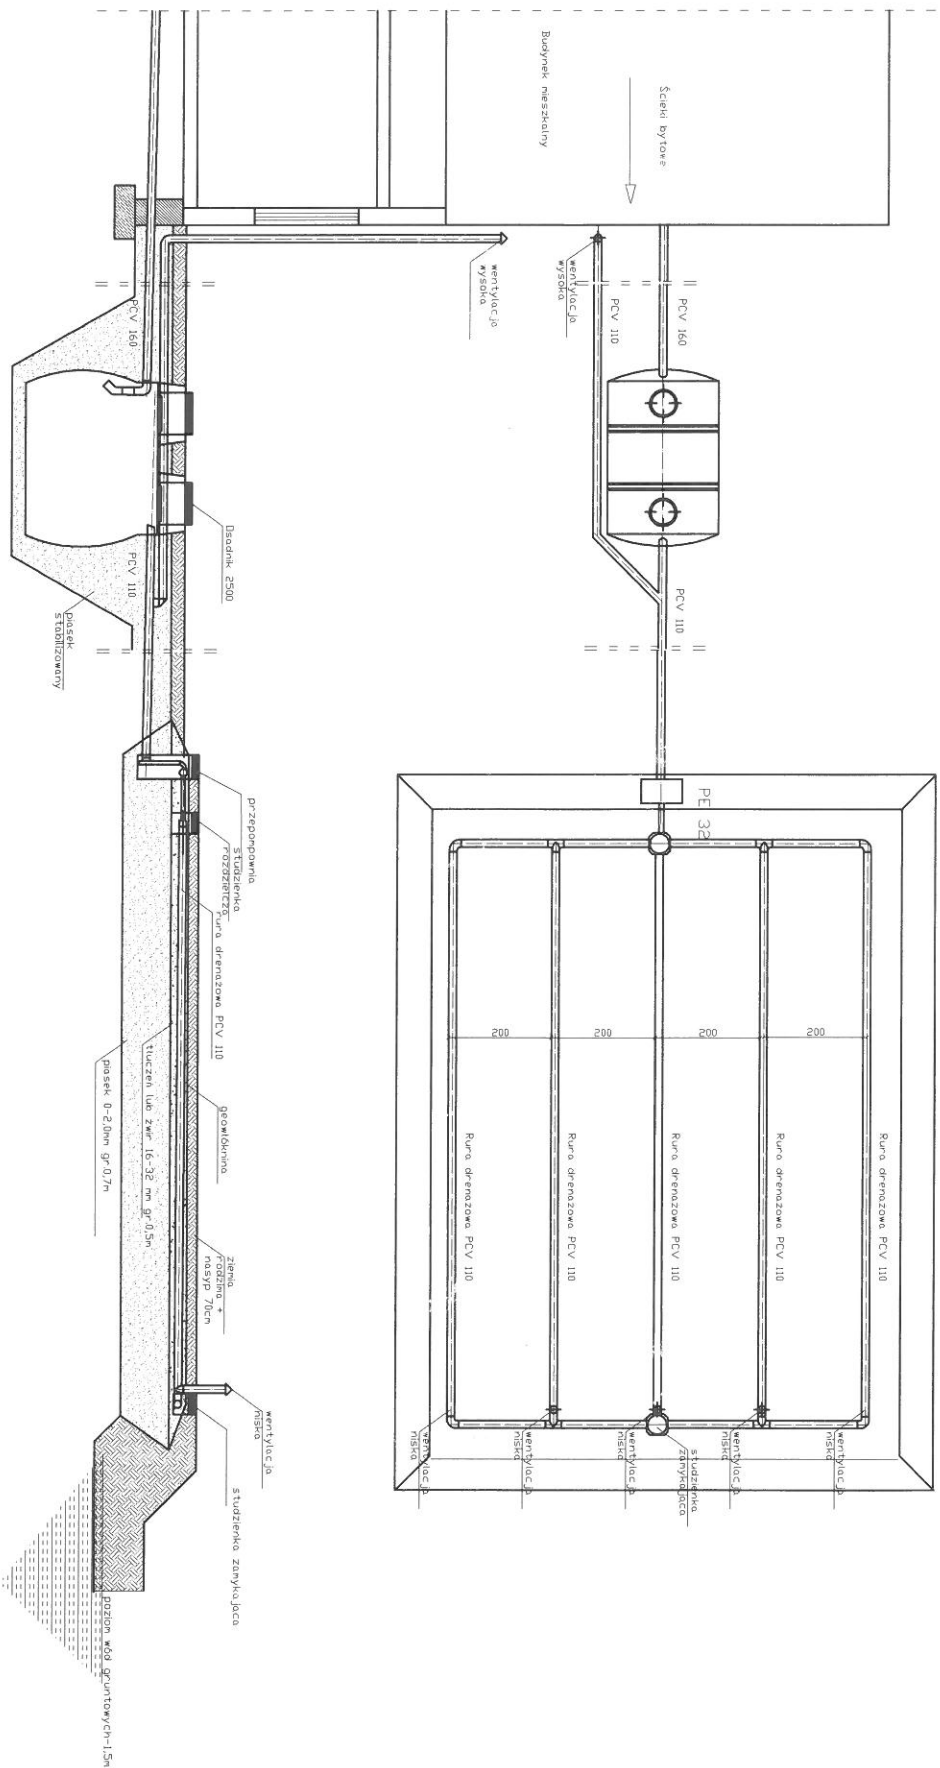

spadek	1,5-2,0 ‰		1,0 ‰		0,5 ‰
materiał, średnica	PCV 160	Działnik 2500	PCV 110	PE 32	rura drenazowa perforowana 5 x PCV 110
odległość [m]	7,00	3,000	2,00	10,0	15,0

Obiekt	Przydomowa oczyszczalnia ścieków Urszula Wiśniewska Kuchnie 18a, Dz.nr.106/4, gm.Chocień			Rys.1
Tytuł rysunku	Rozwinięcie instalacji imię i nazwisko ANDRZEJ MIAZEK			Ark.1
Projektant	UA-V-7342-5/85/94 WK			data V.2013
				podpis

Projekt budowlano - wykonawczy przydomowej oczyszczalni ścieków

Dane użytkownika

Nazwisko i imię: Włodzimierz Stokfiusz
Miejscowość: Kuźnice 18
Numer działki: 85/1

Charakterystyczne wymiary i wielkości oczyszczalni

Na podstawie obliczeń, ilości osób obsługiwanych przez oczyszczalnię, ukształtowania i lokalizacji działki oraz uzgodnień z Inwestorem i użytkownikiem oczyszczalni zaprojektowano:

Osadnik gnilny: 2500l

Ilość nitek drenażu rozsączającego: 5
Długość pojedynczej nitki drenażu: 15

Warstwa wspomagająca: tak

Szerokość warstwy wspomagającej: 50 cm
Głębokość warstwy wspomagającej: 70 cm
Szerokość warstwy rozsączającej: 50 cm
Głębokość warstwy rozsączającej: 50 cm

Przepompownia: tak
Kopiec filtracyjny: tak

Lokalizacja urządzeń wg załączonej mapy sytuacyjno-wysokościowej.


Załączniki

- Mapa sytuacyjno-wysokościowa
- Profil podłużny przepływu ścieków

UWAGI:

- Wszelkie wymiary i lokalizacje sprawdzić w naturze
- W razie niezgodności skontaktować się z projektantem

mgr inż. Andrzej Młazek
Uprawnienia budowlane do projektowania bez ograniczeń
w specjalności instalacyjno-energetycznej
nr UA-V-7342-5A3/04 V/K
KLASYFIKACJA

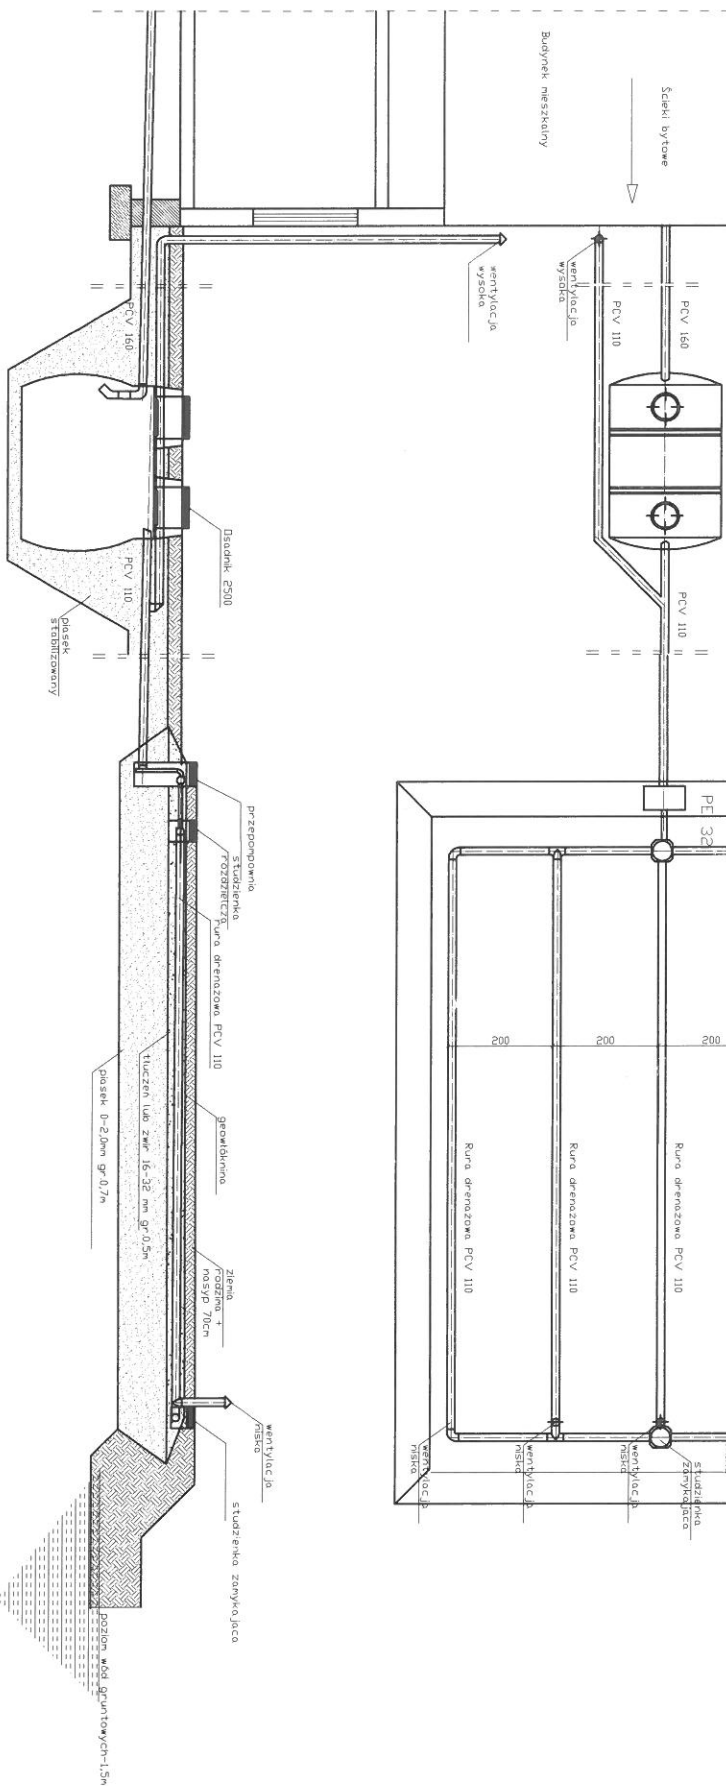

Obiekt	Przydomowa oczyszczalnia ścieków Włodzimierz Stokisz Kuznice 18,Dz.nr.85/1,gm.Chocień			Rys.1
Tytuł rysunku	Rozwinięcie instalacji			Ark.1
	imię i nazwisko			
	ANDRZEJ MIAZEK			
Projektant	UA-V-7342-5/85/94 WK	data	V.2013	podpis

Projekt budowlano - wykonawczy
przydomowej oczyszczalni ścieków

Dane użytkownika

Nazwisko i imię: Wiesław Świątkowski, Krystyna Świątkowska
Miejscowość: Księża Kępka 4
Numer działki: 106

Charakterystyczne wymiary i wielkości oczyszczalni

Na podstawie obliczeń, ilości osób obsługiwanych przez oczyszczalnię, ukształtowania i lokalizacji działki oraz uzgodnień z Inwestorem i użytkownikiem oczyszczalni zaprojektowano:

Osadnik gnilny: 2500l
Ilość nitek drenażu rozsączającego: 4
Długość pojedynczej nitki drenażu: 20
Warstwa wspomagająca: tak
Szerokość warstwy wspomagającej: 50 cm
Głębokość warstwy wspomagającej: 70 cm
Szerokość warstwy rozsączającej: 50 cm
Głębokość warstwy rozsączającej: 50 cm
Przepompownia: tak
Kopiec filtracyjny: brak

Lokalizacja urządzeń wg załączonej mapy sytuacyjno-wysokościowej.

Załączniki

- Mapa sytuacyjno-wysokościowa
- Profil podłużny przepływu ścieków

UWAGI:

- Wszelkie wymiary i lokalizacje sprawdzić w naturze
- W razie niezgodności skontaktować się z projektantem

mgr inż. Andrzej Włazek
Uprawnienia budowlane do projektowania bez ograniczeń
w specjalności instalacyjno-inżynierskiej
w zakresie sieci i instalacji wodociągowo-kanalizacyjnych
nr UA-V-7342-E/6/94 WK
KLUP/18/1 333-MG1

województwo kujawsko-pomorskie
powiat włocławski
choceń
wilkowiczki

Kopia mapy sytuacji - WYSOKOŚCIOWEJ


Skala 1:1000

Zgodnie z art. 18 ustawy z dnia 17.05.1989r.
- Prawo geodezyjne i kartograficzne (tj. Dz.U. z 2005
Nr 240, poz. 2027) rozpowszechnianie w celu
rozprowadzania oraz reprodukcji mapy
rozpowszechniania i rozprowadzania niniejszej mapy
wymaga zezwolenia Starosty.


- LEGENDA
- 1. Osadnik gnilny
 - 2. Przepompownia
 - 3. Drenaż

Ro 249/80 L=10m

mgr inż. Andrzej Miżek
Uprawnienia budowlane do projektowania bez ograniczeń
w specjalności inżynierskiej i inżynierskiej
w zakresie sieci i instalacji wodociągów - kanalizacji
nr L.A.-V-7342 z 05/09/94 WK
13/13/2

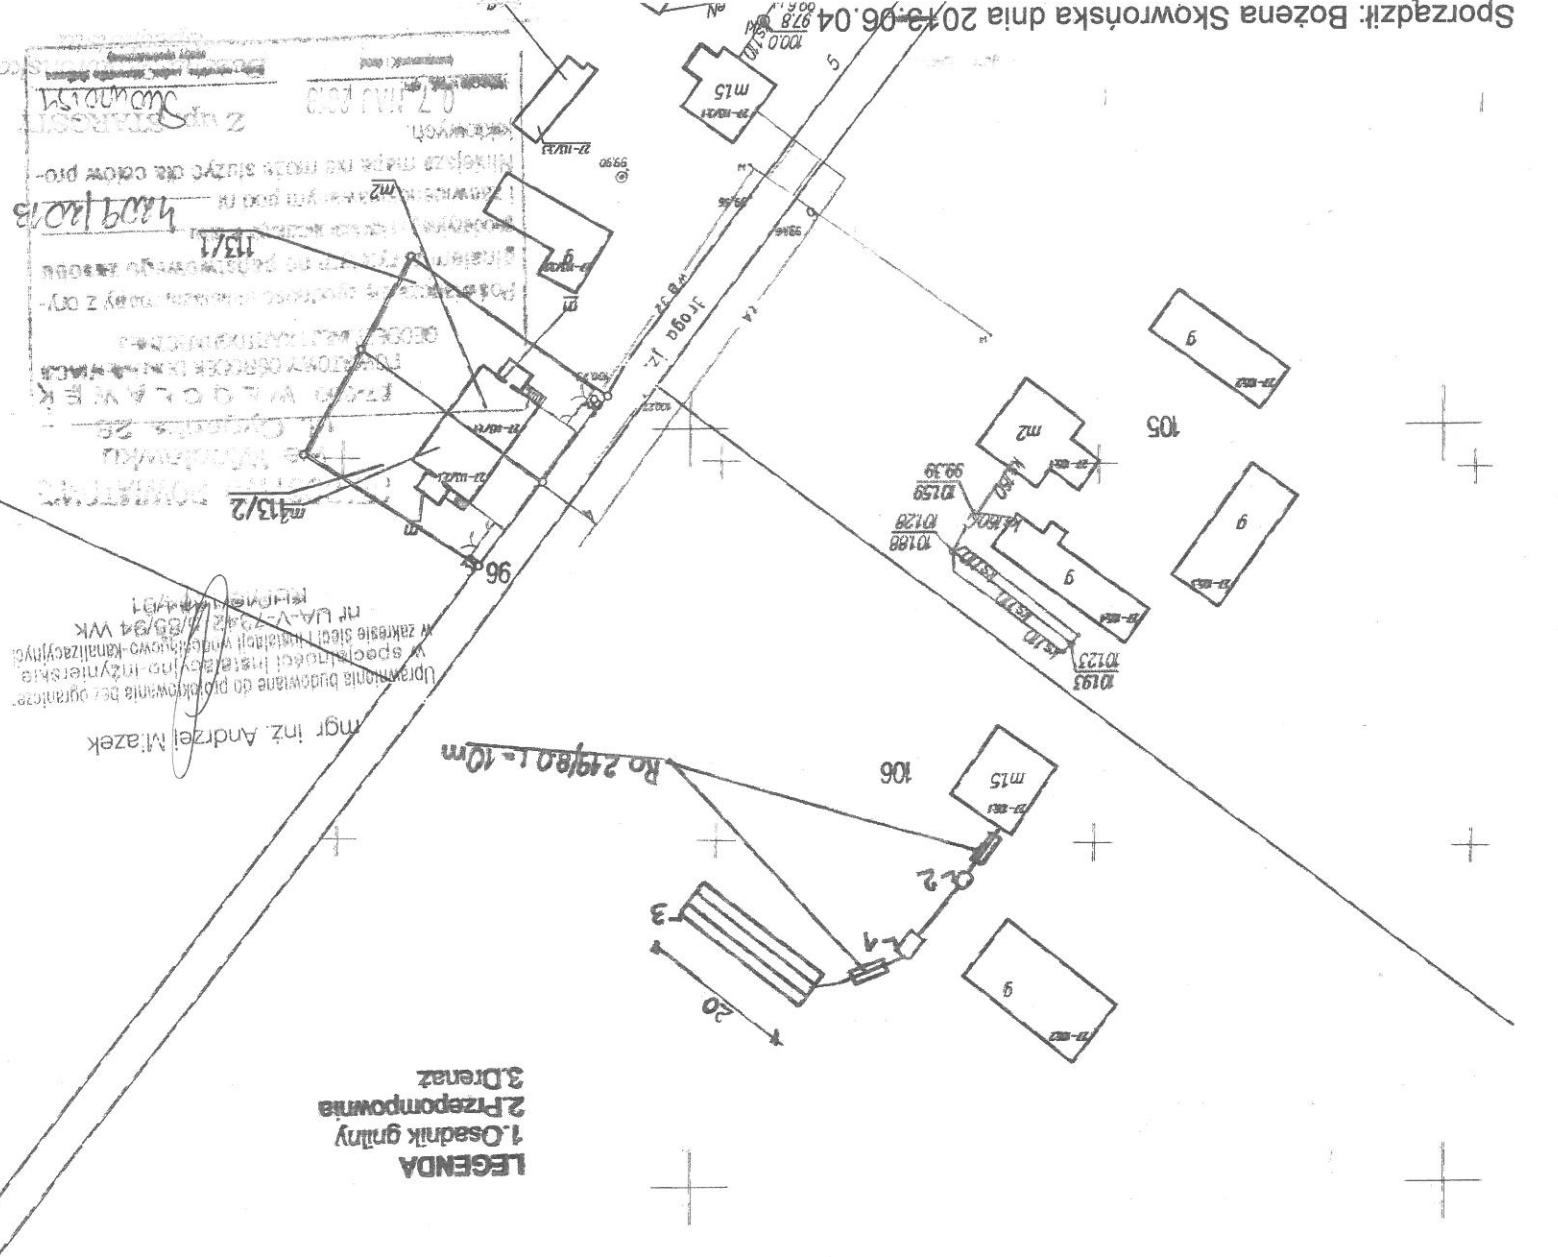

Sporządził: Bożena Skowrońska dnia 2013.06.04 978 00.6.17

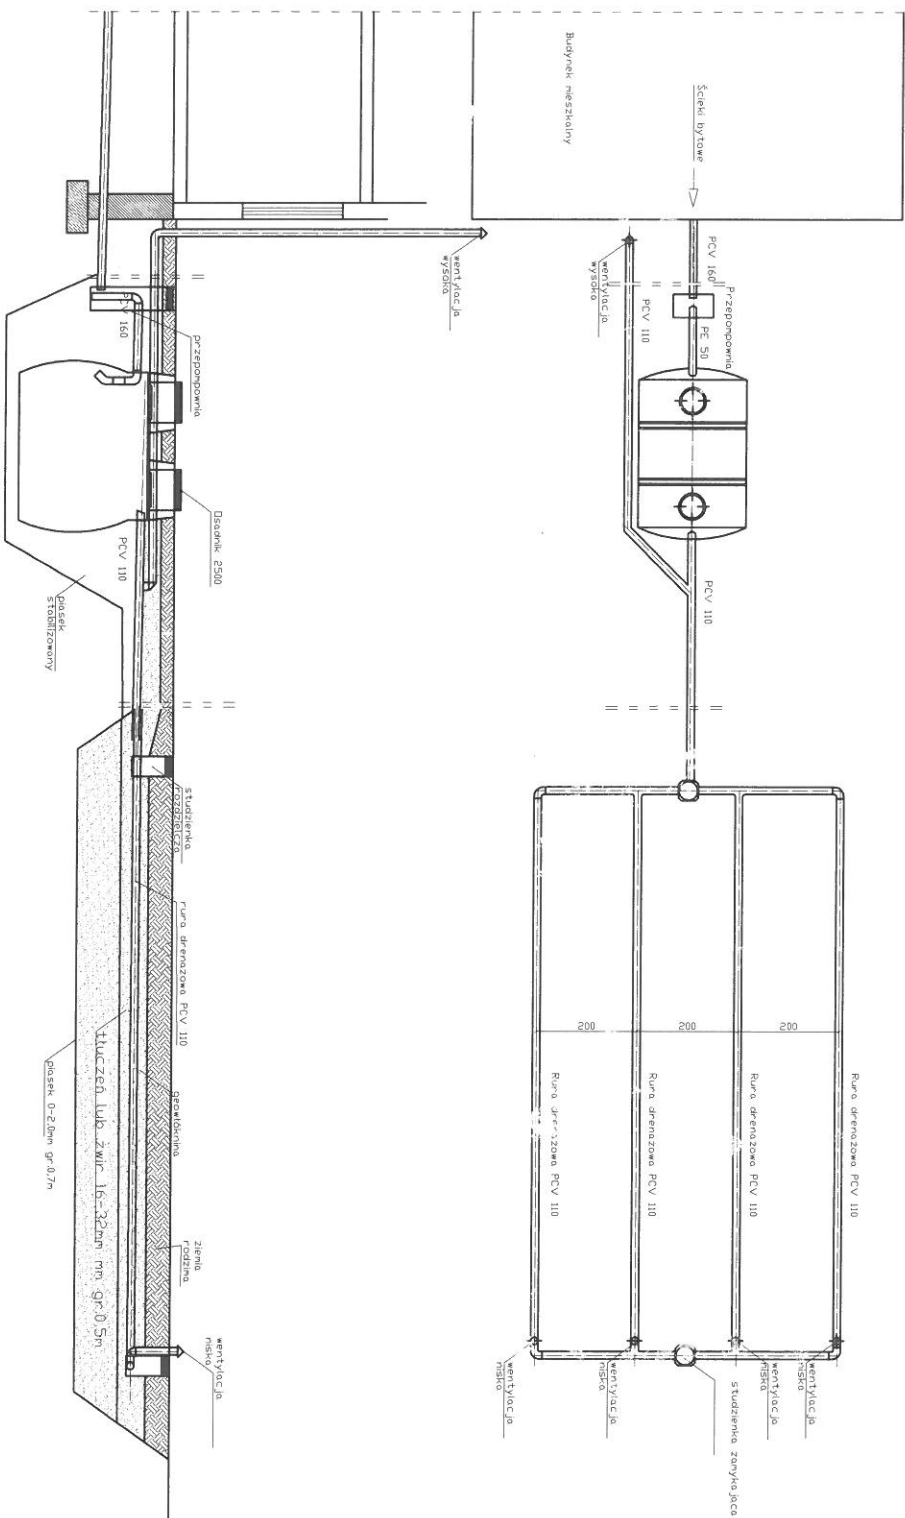

spadek	1,5-2,00 ‰		1,02	0,52
materiał średnica	PCV 160	PE 50	Desdnik 2500	PCV 110
odległość [m]	6,00	8,00	3,00	5,00
				rura drenazowa perforowana 4 x PCV 110
				20,0

Obiekt	Przydomowa oczyszczalnia ścieków Wiesław Świątkowski/Krzyszyna Świątkowska Ksieża Kępa 4,Dz.nr.106,Gm.Chocień			Rys.1
Tytuł	Rozwinięcie instalacji			Ark.1
nrysunku	imię i nazwisko ANDRZEJ MIAZEK			
Projektant	UA-V-7342-5/85/94 WK			
	data			
	V.2013			
	podpis			

Projekt budowlano - wykonawczy
przydomowej oczyszczalni ścieków

Dane użytkownika

Nazwisko i imię: Tomasz Hoffman
Miejscowość: Łopaki 2
Numer działki: 42/2

Charakterystyczne wymiary i wielkości oczyszczalni

Na podstawie obliczeń, ilości osób obsługiwanych przez oczyszczalnię, ukształtowania i lokalizacji działki oraz uzgodnień z Inwestorem i użytkownikiem oczyszczalni zaprojektowano:

Osadnik gnilny: 2500l	
Ilość nitek drenażu rozsączającego:	5
Długość pojedynczej nitki drenażu:	15
Warstwa wspomagająca:	
tak	
Szerokość warstwy wspomagającej:	50 cm
Głębokość warstwy wspomagającej:	70 cm
Szerokość warstwy rozsączającej:	50 cm
Głębokość warstwy rozsączającej:	50 cm
Przepompownia:	tak
Kopiec filtracyjny:	tak

Lokalizacja urządzeń wg załączonej mapy sytuacyjno-wysokościowej.


Załączniki


- Mapa sytuacyjno-wysokościowa
- Profil podłużny przepływu ścieków

UWAGI:

- Wszelkie wymiary i lokalizacje sprawdzić w naturze
- W razie niezgodności skontaktować się z projektantem

mgr inż. Andrzej Włazek
Uprawnienia budowlane do projektowania bez ograniczeń
w specjalności inżynierskiej
w zakresie sieci i instalacji wodociągowo-kanalizacyjnych
nr upraw./-7542-5/2004 WVK
14.12.2014

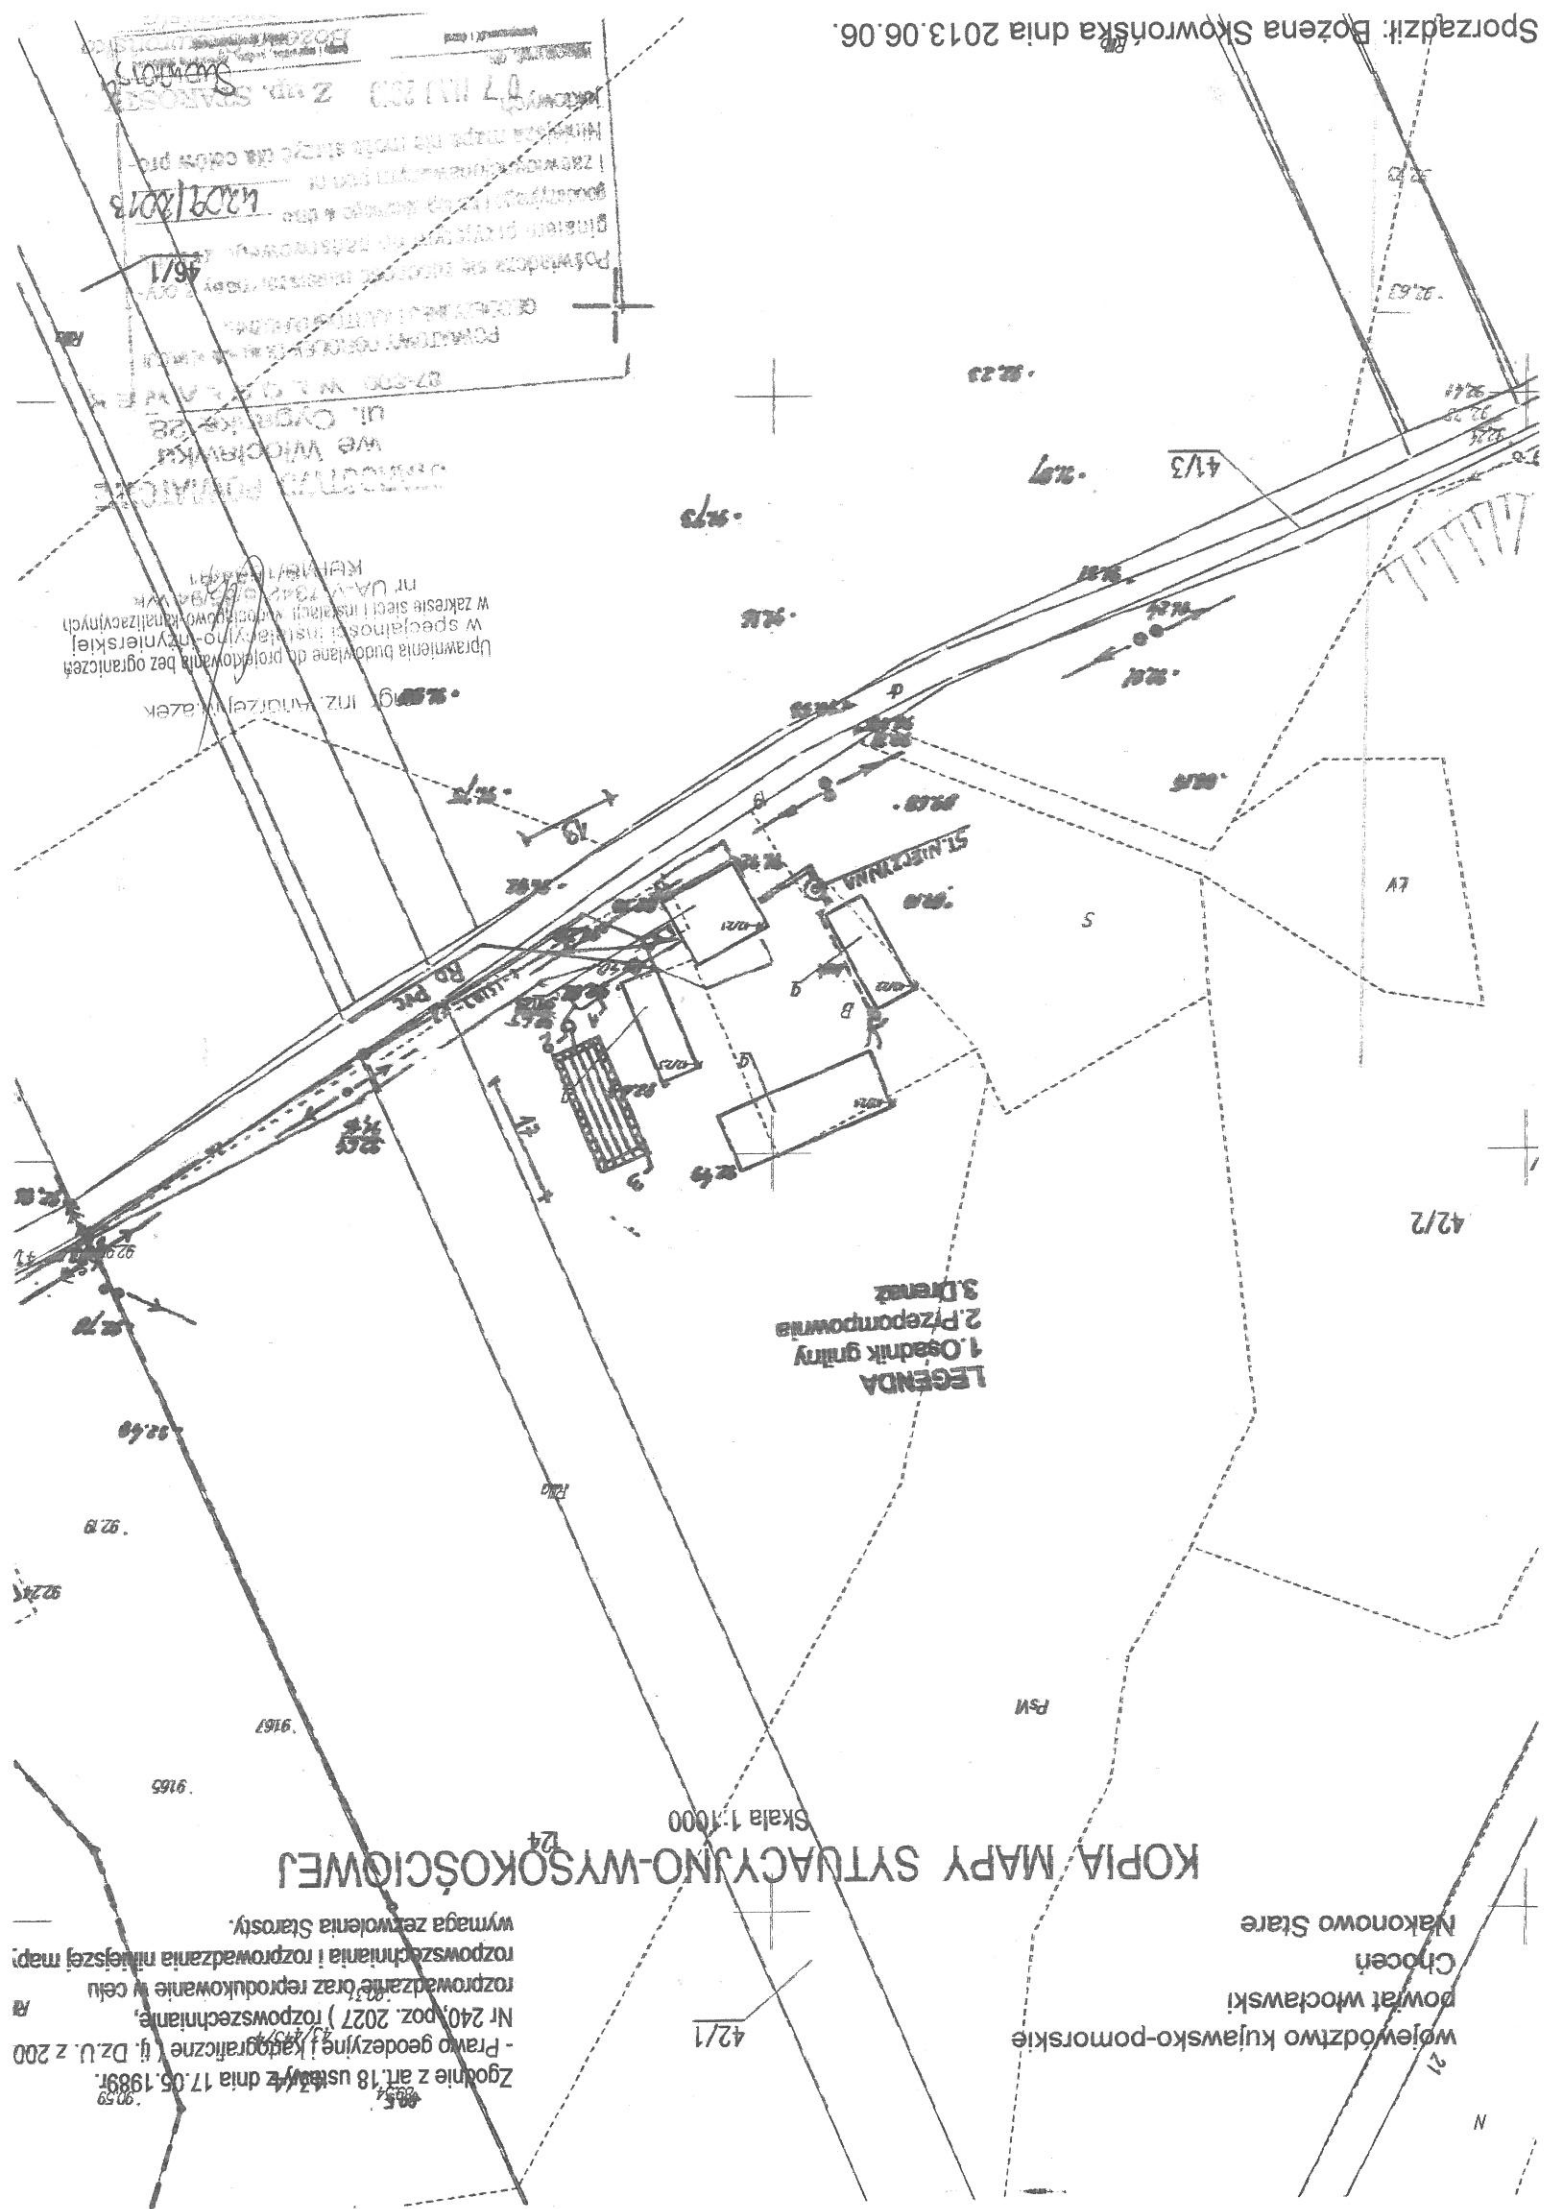

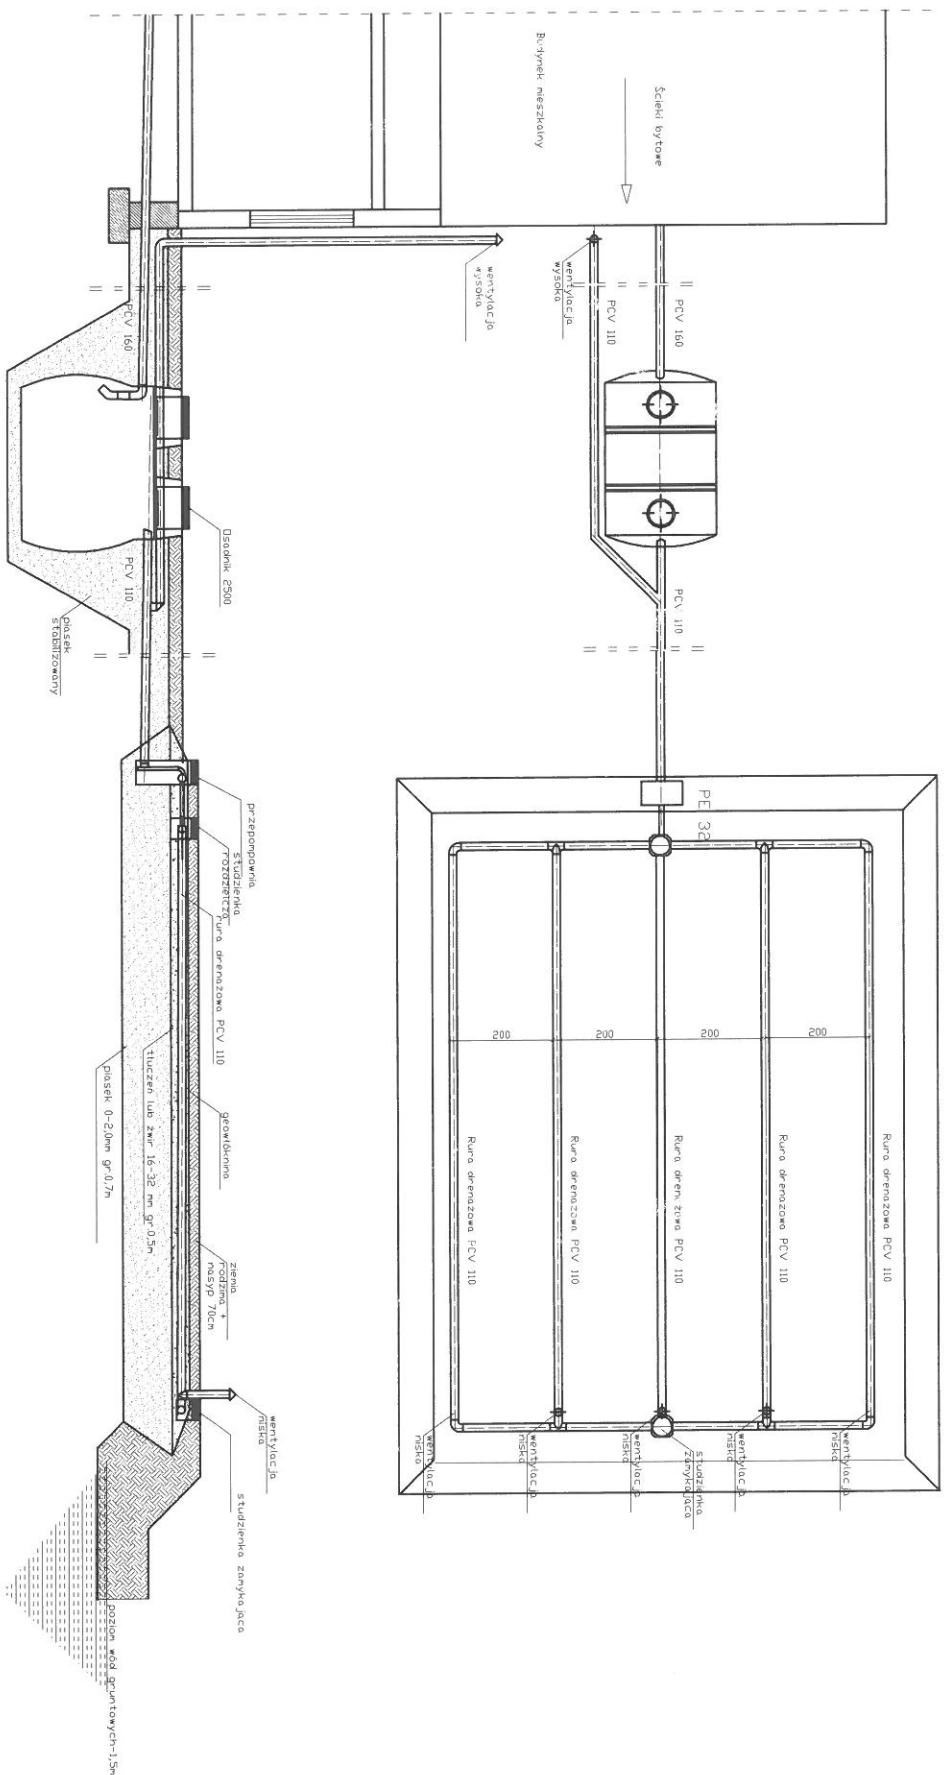

Objekt	Przydomowa oczyszczalnia ścieków Tomasz Hoffman Łopatkki 2, Dzinr 42/2, gm. Chocień			Rys.1
Tytuł	Rozwinięcie instalacji			Ark.1
	imię i nazwisko			
rysunku	ANDRZEJ MIAZEK			podpis
Projektant	UA-V-7342-5/85/94 WK			
	V.2013			

Projekt budowlano - wykonawczy przydomowej oczyszczalni ścieków

Dane użytkownika

Nazwisko i imię: Maksymilian Zasada, Marianna Zasada
Miejscowość: Nakonowo Stare 17
Numer działki: 86/1,86/2

Charakterystyczne wymiary i wielkości oczyszczalni

Na podstawie obliczeń, ilości osób obsługiwanych przez oczyszczalnię, ukształtowania i lokalizacji działki oraz uzgodnień z Inwestorem i użytkownikiem oczyszczalni zaprojektowano:

Osadnik gnilny: 2500l
Ilość nitek drenażu rozsączającego: 5
Długość pojedynczej nitki drenażu: 15
Warstwa wspomagająca: tak
Szerokość warstwy wspomagającej: 50 cm
Głębokość warstwy wspomagającej: 70 cm
Szerokość warstwy rozsączającej: 50 cm
Głębokość warstwy rozsączającej: 50 cm
Przepompownia: brak
Kopiec filtracyjny: brak

Lokalizacja urządzeń wg załączonej mapy sytuacyjno-wysokościowej.

Załączniki

- Mapa sytuacyjno-wysokościowa
- Profil podłużny przepływu ścieków

UWAGI:

- Wszelkie wymiary i lokalizacje sprawdzić w naturze
- W razie niezgodności skontaktować się z projektantem

mgr inż. Andrzej Mazek
Uprawnienia budowlane do projektowania bez ograniczeń
w specjalności instalacji inżynierskich
PIB UA-V-7342-54/2014 WVK
KLUP/87/1004/2014

województwo kujawsko-pomorskie
powiat włocławski
Choczeń
Nakonowo Stare

KOPIA MAPY SYTUACYJNO-WYSOKOŚCIOWEJ

Skala 1:1000

82

65

66

64

83

LEGENDA

84

1. Osadnik gnilny
2. Drenaż rozsączający

Zgodnie z art. 18 ustawy z dnia 17.05.1989r.
- Prawo geodezyjne i kartograficzne (tj. Dz.U. z 2005r.
Nr 240, poz. 2027) rozpowszechnianie,
rozprowadzanie oraz reprodukcowanie w celu
rozpowszechniania i rozprowadzania niniejszej mapy
wymaga zezwolenia Starosty.


mgr inż. Andrzej Włazek
KPM/17.04.01
nr UA-V-73.04-55/04 WK
w specjalności inżynierii
inżynierskiej

85

ST. CZYNNA

87

Sporządzit: Bożena Skowrońska dnia 2013.06.04.

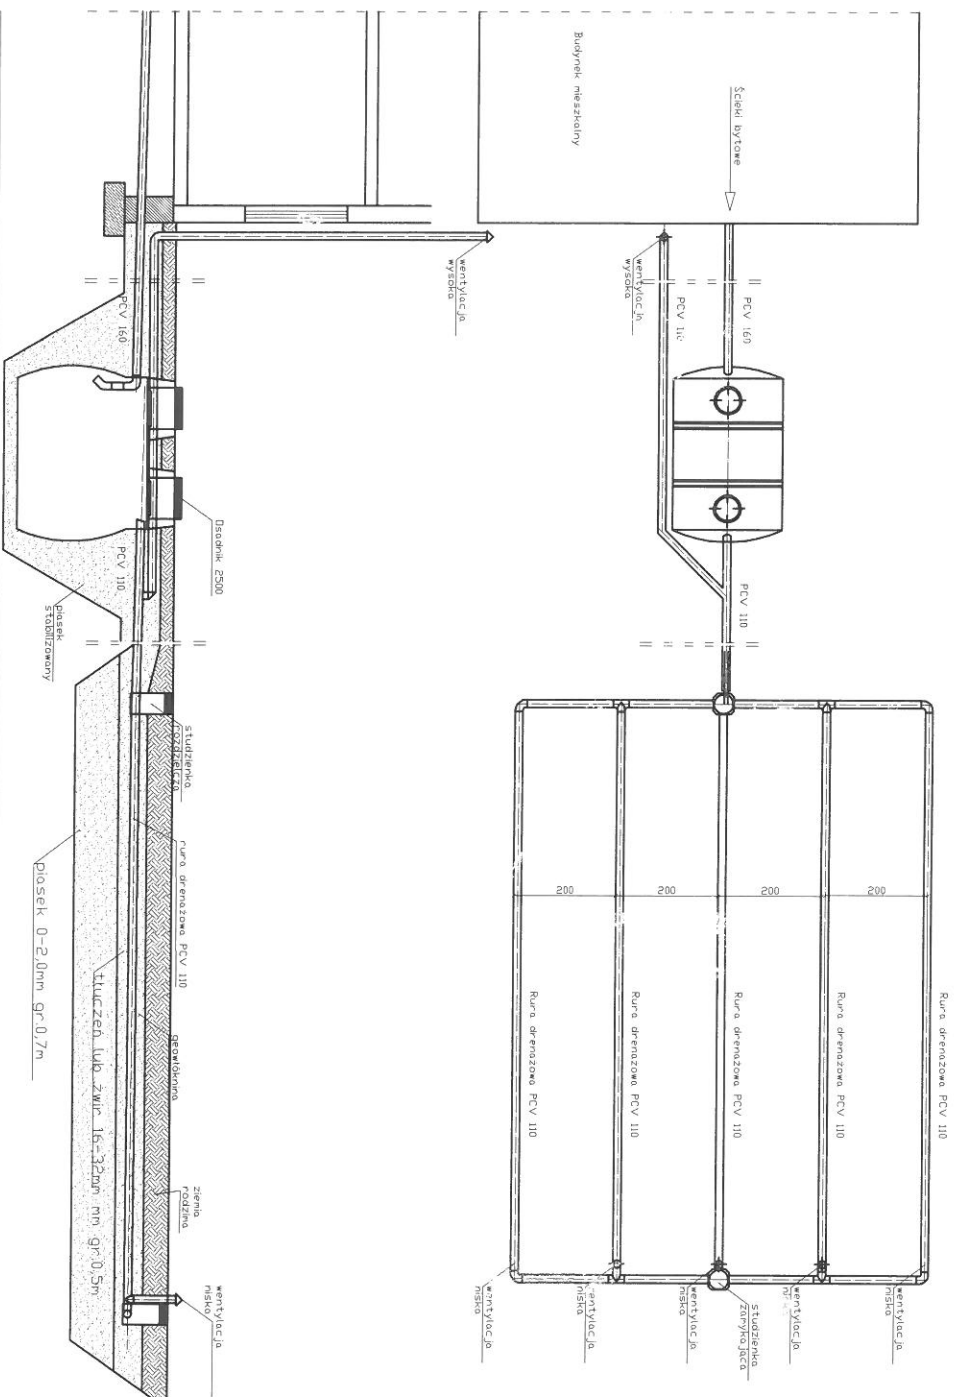

spadek	1,5-2,0 ‰	1,002	0,502
material, średnica	PCV 160	Długość 2500	rura drenazowa perforowana 5 x PCV 110
odległość (m)	9,00	3,0000	15,0000
		PCV 110	17,0

Obiekt	Przysdomowa oczyszczalnia ścieków Maksymilian Zasada, Marianna Zasada Nakonowo Stare 17, Dział nr. 86/1, 86/2, gm. Chocień			Rys. 1
Tytuł	Rozwinięcie instalacji			Ark. 1
rysunku	imię i nazwisko ANDRZEJ MIAZEK			data
Projektant	UA-V-7342-5/85/94 WK			podpis
				V.2013