


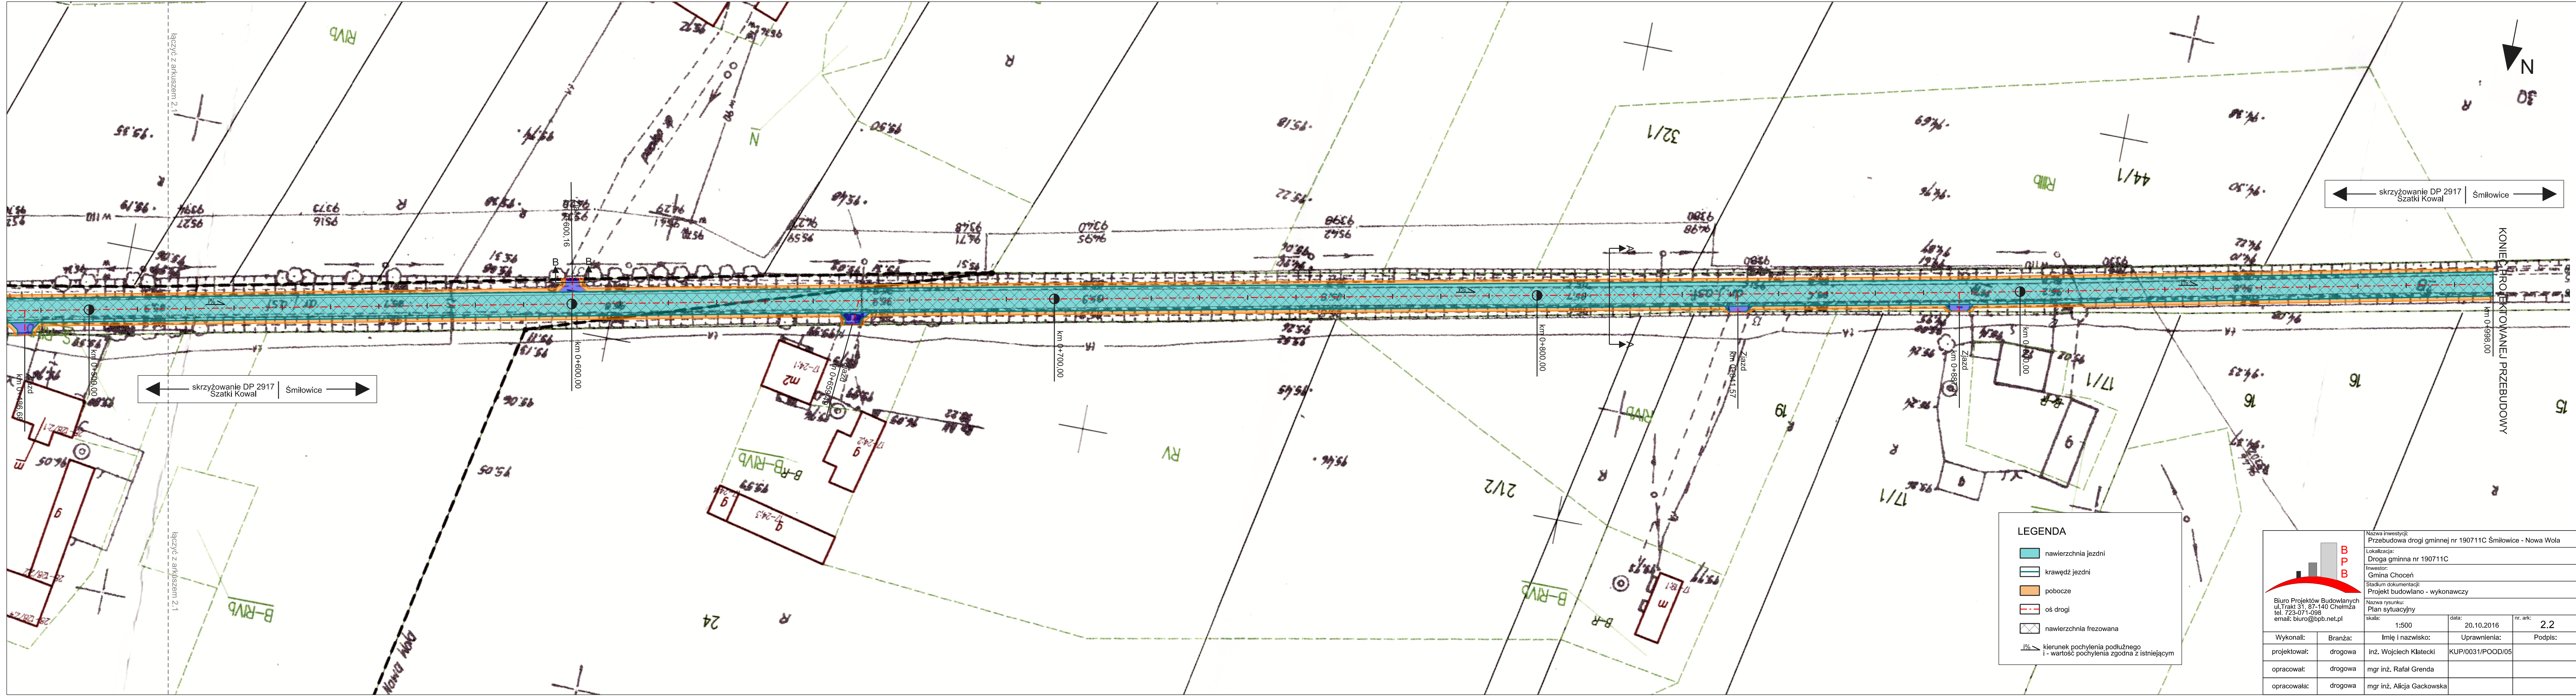

skrzyżowanie DP 2917
Szatki Kowal

skrzyżowanie DP 2917
Szatki Kowal

LEGENDA

- nawierzchnia jezdni
- krawężń jezdni
- pobocze
- oś drogi
- nawierzchnia frezowana
- kierunek pochylenia podłużnego
i - wartość pochylenia zgodna z istniejącym

Nazwa inwestycji: Przebudowa drogi gminnej nr 190711C Śmiłowice - Nowa Wola				
Lokalizacja: Droga gminna nr 190711C				
Inwestor: Gmina Chocień				
Stadium dokumentacji: Projekt budowlano - wykonawczy				
Nazwa rysunku: Plan sytuacyjny				
skala: 1:500		data: 20.10.2016		nr. ark: 2.2
Wykonali:	Branża:	Imię i nazwisko:	Uprawnienia:	Podpis:
projektował:	drogowa	inż. Wojciech Klatecki	KUP/0031/POOD/05	
opracował:	drogowa	mgr inż. Rafał Grenda		
opracowała:	drogowa	mgr inż. Alicja Gackowska		