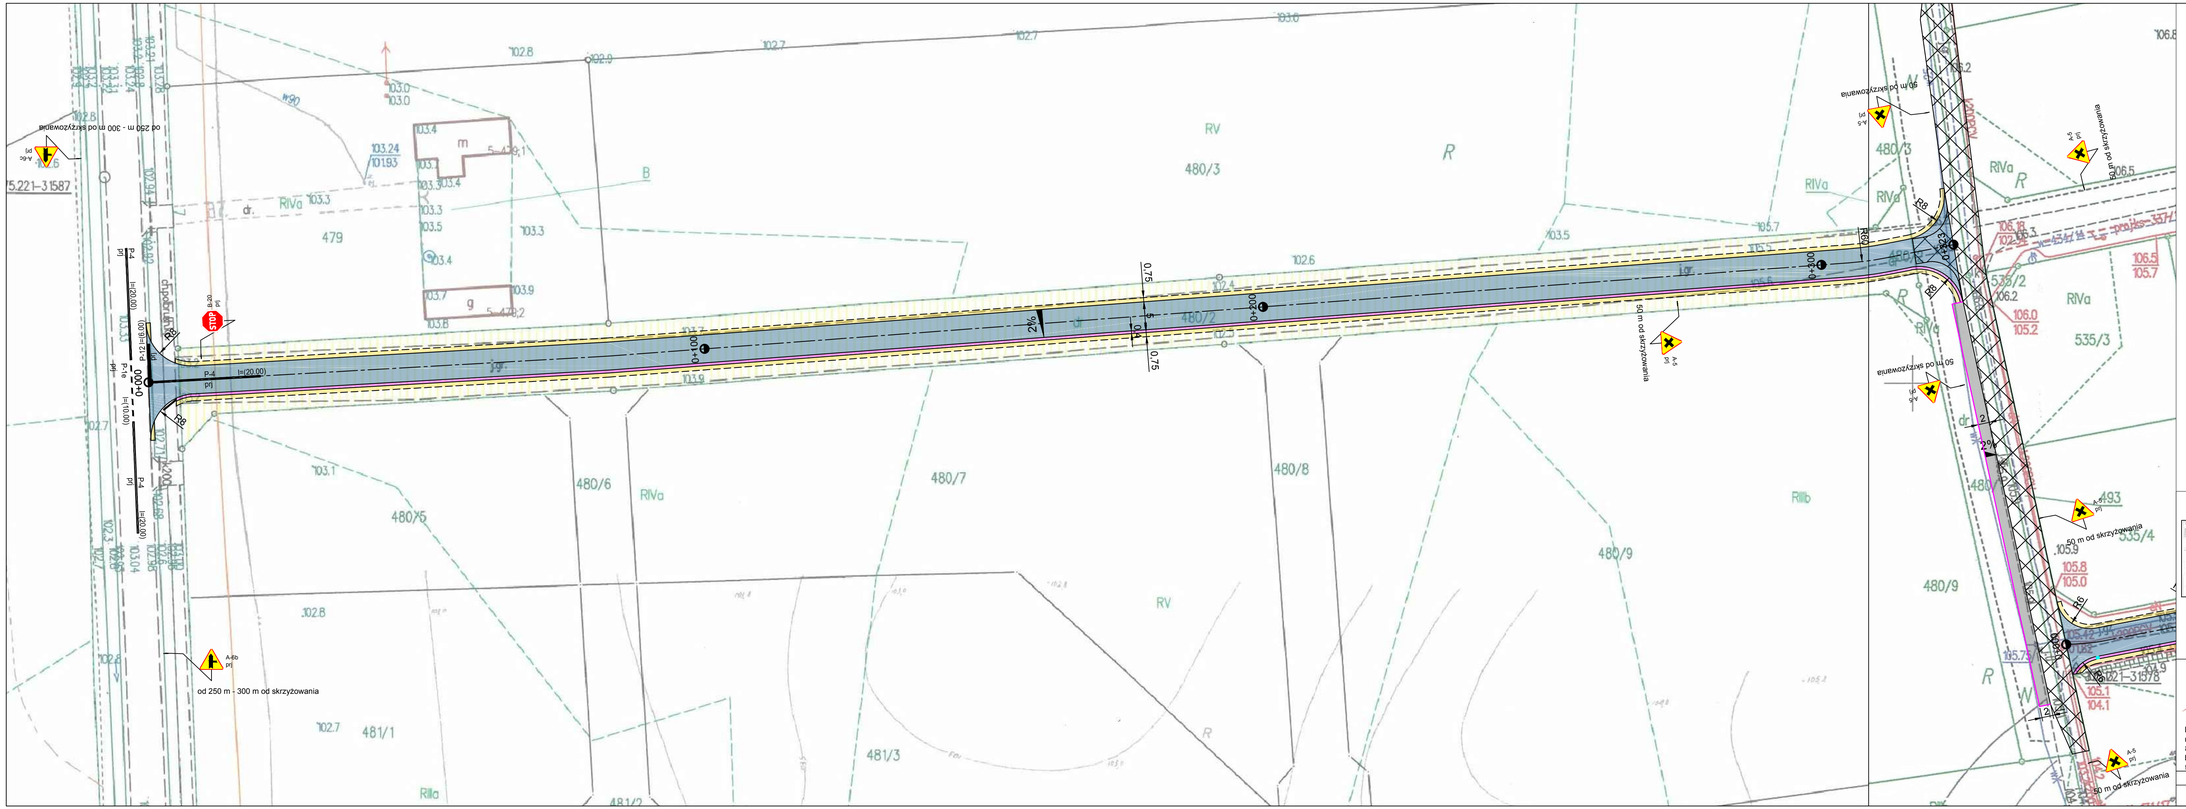
od 250 m - 300 m od skrzyżowania
A-6c
pf
5.221-31587
STOP
A-2a
pf
P-4
pf
P-12 i=(6.00)
i=(20.00)
i=(10.00)
0+000
0+100
0+200
0+300
0.75
5
0.75
2%
2%
2%