


KOTŁOWNIA - ZESTAWIENIE MATERIAŁÓW		
Qzn.	Nazwa elementu	Ilość
1	Kocioł olejowy VISSMANN Q=100kW	1
2	Palnik olejowy Q=100kW	1
3	Przewód spalinowy izolowany dwupłaszczowy dn180	1
4	Zbiornik olejowy V=2000l, dodatkowy	1
5	Regulator pracy kotła dla dwóch obiegów z mieszaniem i jednego obiegu bez mieszacza	1
6	Zbiornik przeponowy N200	1
7	Rozdzielniczn. co dn80 L=1m	2
8	Zawór zaporowy kotłowy dn50	2
9	Zabezpieczenie poziomu wody w kotle SYR	1
10	Zawór bezpieczeństwa dn32	1
11	Filtr paliwa	1
12	Zawory do paliwa dn12	2
13	Szybkozłącze dla zbiorników reflex dn25	1
14	Zestaw przewodów paliwowych A i B dla 3 zbiorników	1
15	Czułnik temp. pokojowy Q050	1
16	Czułnik temp. zewn. Q031	1
17	Manometr techniczny 0-0,6MPa	12
18	Termometr techniczny 0-120C	8
19	Filtroadmulinik dn50	1
20	Zawór upustowy dn25	1
21	Zawór mufowy spustowy dn20	2
22	Zawór mufowy przelotowy dn28	2
23	Zawór mufowy przelotowy dn42	2
24	Zawór mufowy przelotowy dn42	2
25	Zawór mufowy zwrotny dn28	1
26	Zawór mufowy zwrotny dn42	1
27	Zawór mufowy zwrotny dn42	1
28	Zawór kotłowy zwrotny dn50	1
29	Zestaw czujnika. zasilania	3
30	Elektroniczna pompa obiegu co 25PDe45C prodLFP	1
31	Elektroniczna pompa obiegu co 25PDe80C prodLFP	1
32	Elektroniczna pompa obiegu co 25PDe120 prodLFP	1
33	Elektroniczna pompa obiegu co 32PDe120 prodLFP	1
34	Zawór trójdrogowy HRB3 z siłownikiem dn15 k=2,5	1
35	Zawór trójdrogowy HRB3 z siłownikiem dn20 k=8,0	1

OZNACZENIA

- Instalacja paliwowa
- Instalacja grzewcza z miedzi
- Przewody impulsowe

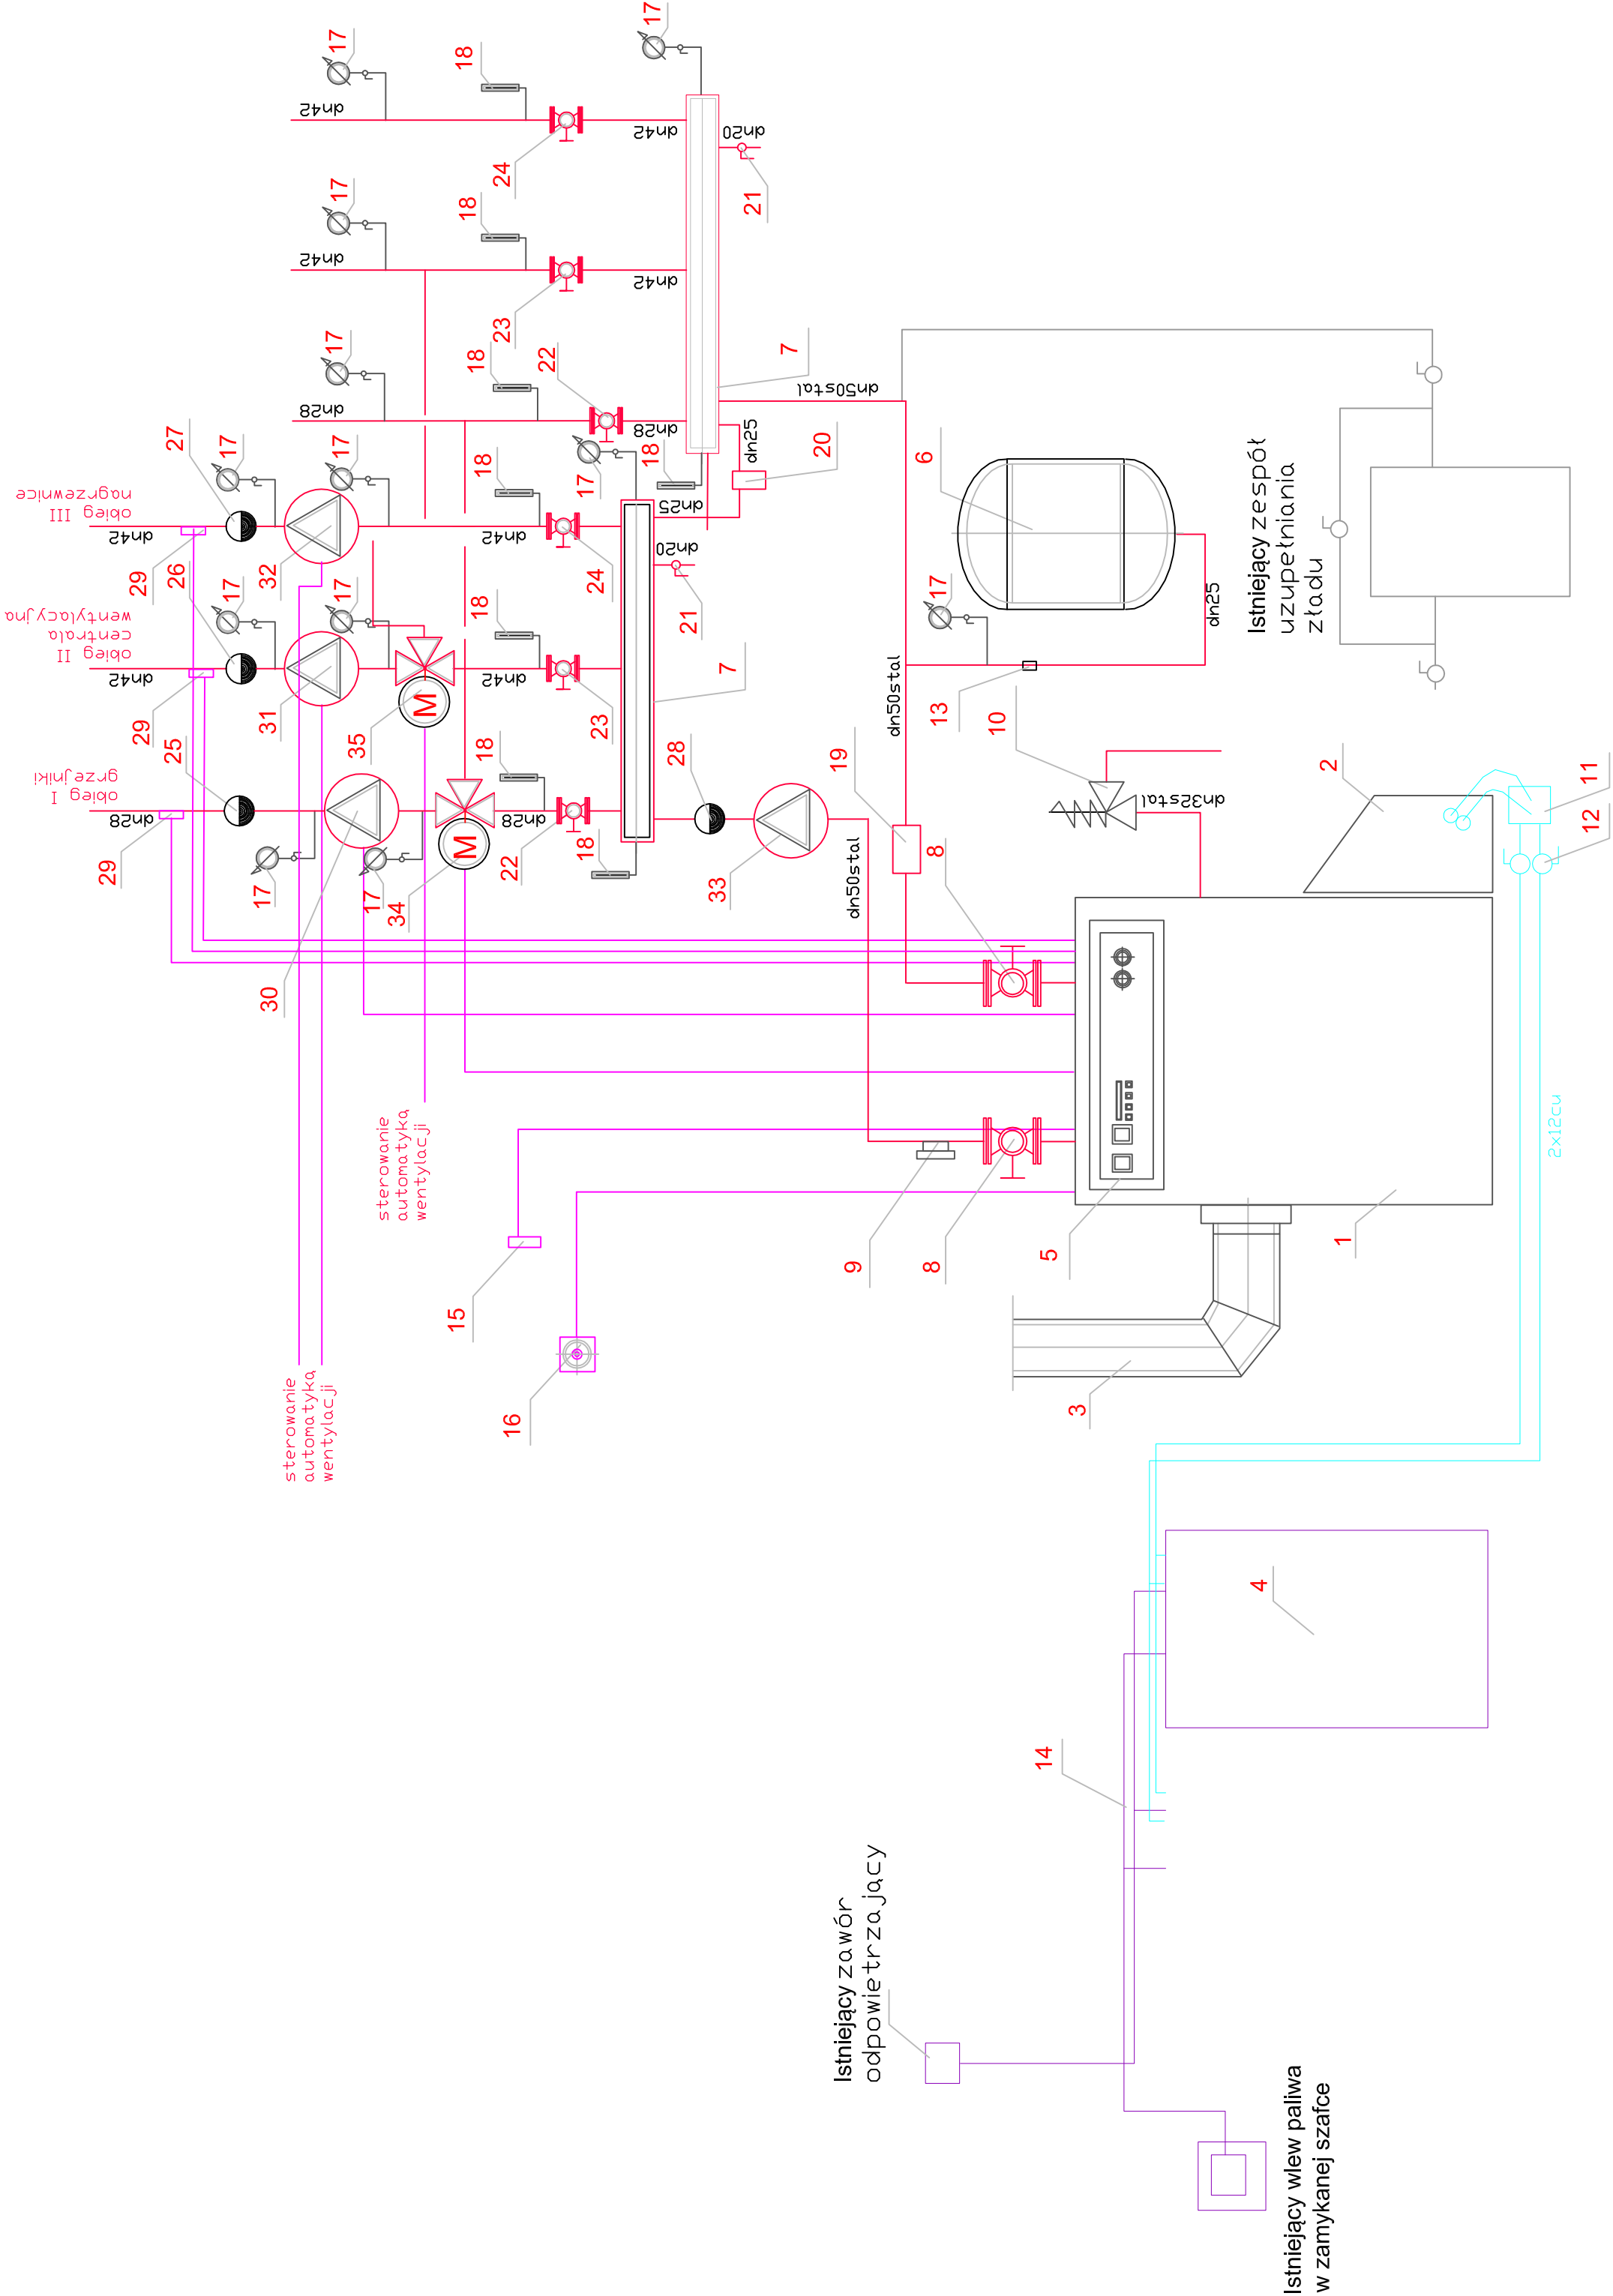

	PROJEKTOWANIE I NADZORY TECHNICZNE KSIKIRSKI 87-814 WIENIEC ULWIENIEC ZALEŚIE 12/1 Pracownia 87-800 Włocławek ulŁęgska 5				
Investor	Urząd Gminy w Choceniu				
Nazwa inwestycji	Budowa sali gimnastycznej z łącznikiem na terenie działki nr 142/5 położonej w miejscowości Wlkowie gm. Chocień				
Brzoza	SANITARNIA				
Adres inwestycji	Wlkowie Gmina Chocień dz. nr 142/5 ukłińskiego 24				
Nazwa rysunku	SCHEMAT TECHNOLOGII KOTŁOWNI OLEJOWEJ				
Projektował	mgr inż. K.Sikorski	upr. bud. do proj. i kierowania robotami budowlanymi i montażowymi w zakresie instalacji urządzeń cieplnych, wentylacyjnych, elektrycznych i hydraulicznych Nr. eaid. 140/2023/P-055/07			
Sprawdził	mgr inż. K.Sikorska	upr. bud. do proj. w spec.jedności Instalacje i sieci sanitarne Nr. eaid. 140/2023/P-056/04/04/04			
Opracował	mgr inż. A.Kienkowska				